


1PP

M 1:50

REKONSTRUOVANÁ ČÁST

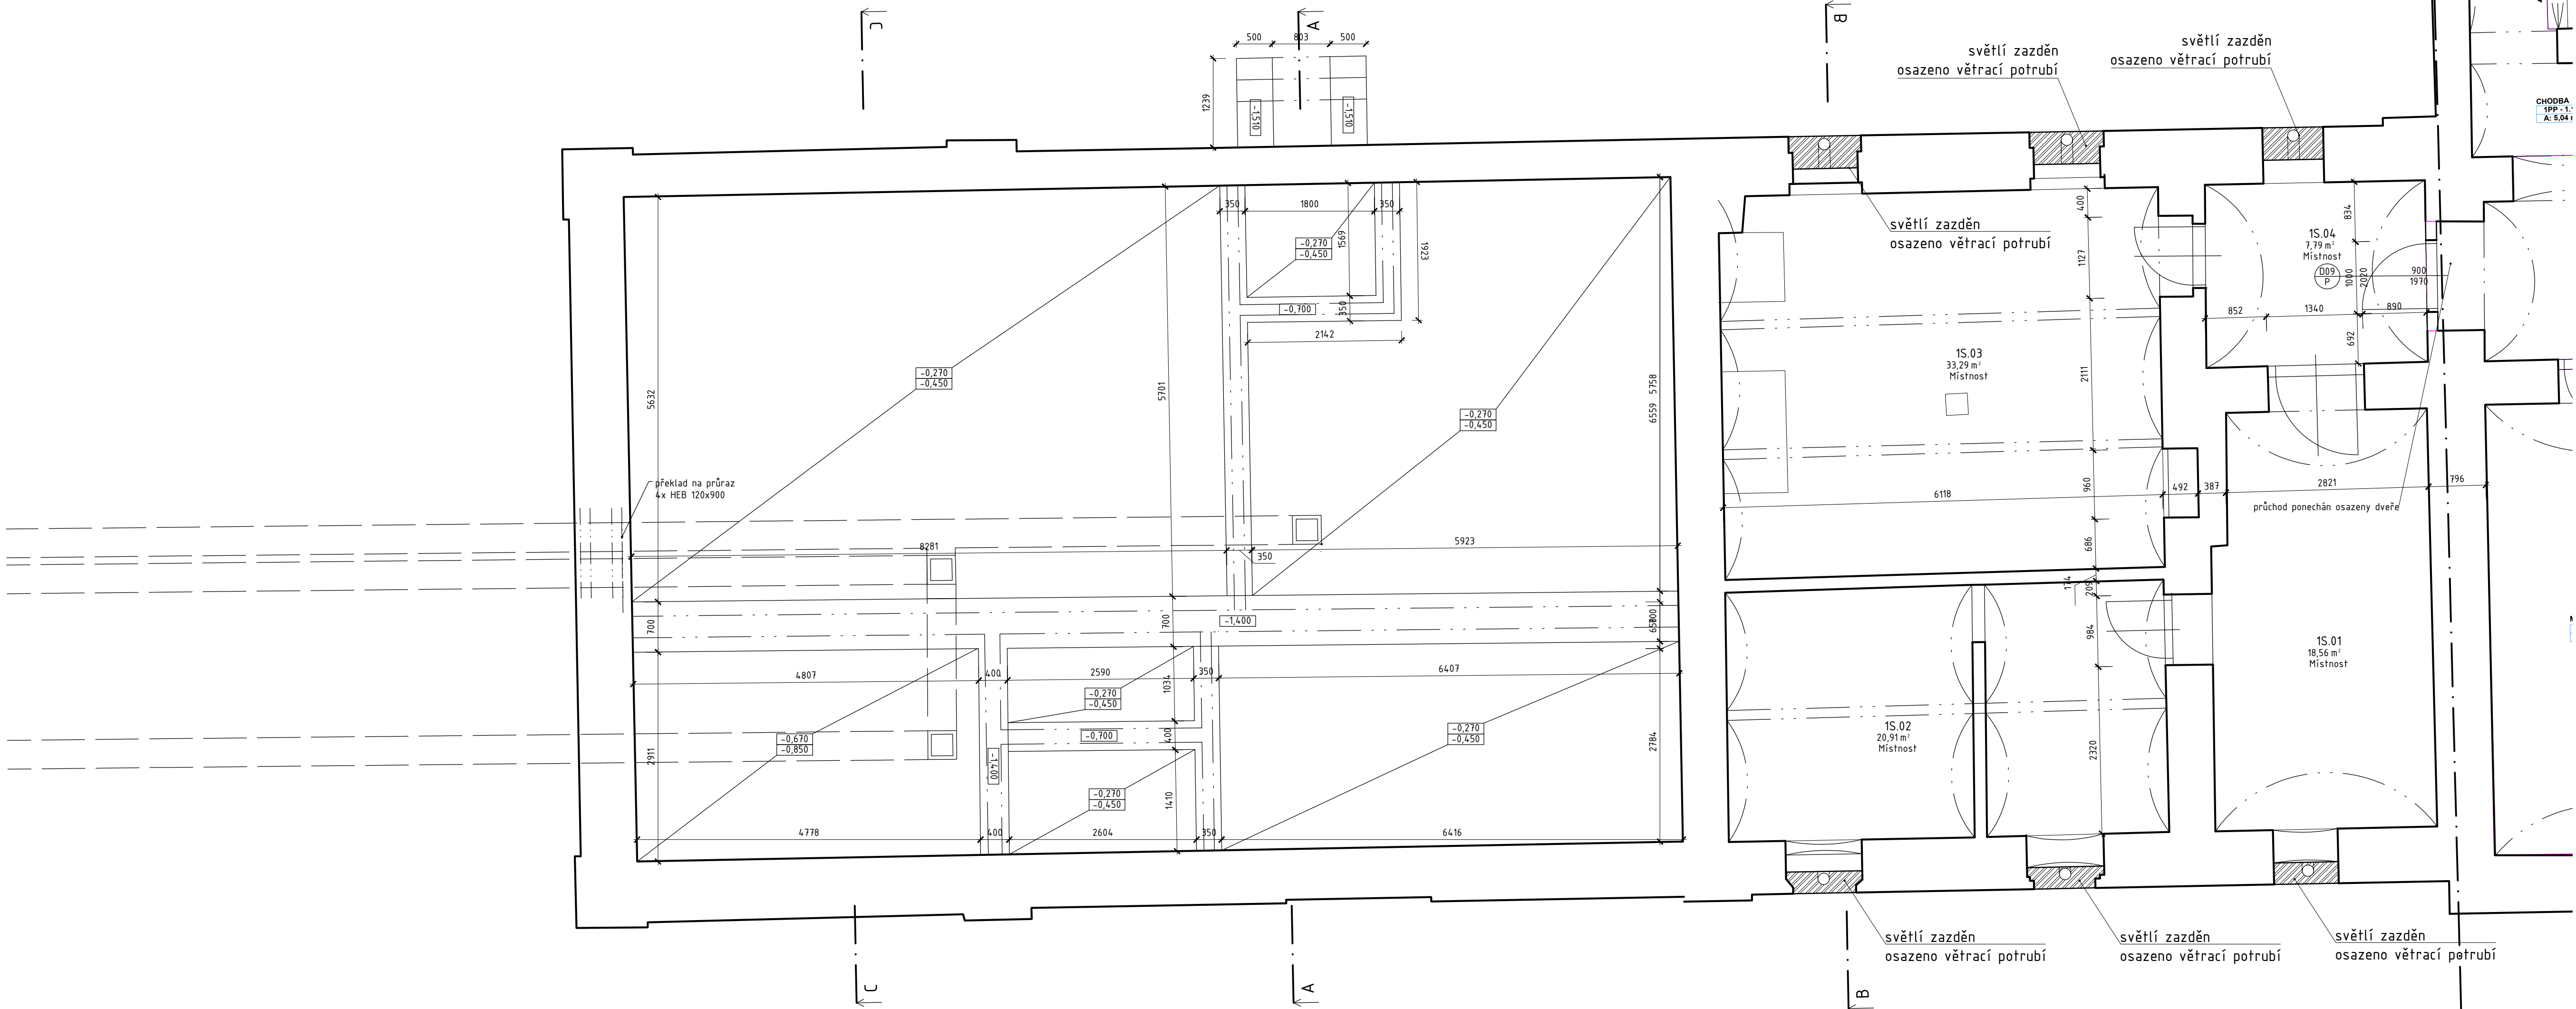

Tabulka místností

Číslo	Plocha	Popis
1PP - 1.8	18,56	Místnost
1PP - 1.9	20,91	Místnost
1PP - 1.10	33,29	Místnost
1PP - 1.11	7,79	Místnost

ČÍSLO	POPIS REVIZE	AKTUALNÍ REVIZE
3	Popis revize č.3	1
2	Popis revize č. 2	
1	Popis revize č. 1	
OBJEDNATEL PROJEKTU: SPRÁVA ŽELEZNIC Správa železnic, státní organizace Dlážděná 1003/7, Praha 1, Nové Město 110 00 IČO: 70994234 Oblastní ředitelství Hradec Králové U Fotochemy 259, 501 01 Hradec Králové		GENERÁLNÍ PROJEKTANT: TETRAKTYS IDDS: c54yqzb IČO: 090 65 296 Ing. Jan KOLÁŘ / 737 239 673
STAVBA: Kořenov ON – oprava		ZAKÁZKA: 21-15
Výpravní budova ŽST Kořenov, Kořenov 801, 468 49 Kořenov		KRAJ: Liberecký OBEC: Kořenov STUPEŇ: DSP DATUM: 8/2022
SO 10 Stavební objekt		
ODPOVĚDNÝ PROJEKTANT: Ing. Jan KOLÁŘ	PROJEKTANT: Marek NOVOTNÝ	PROJEKTANT ČÁSTI DOKUMENTACE: TETRAKTYS IDDS: c54yqzb IČO: 090 65 296 www.tetraktys.pro
NÁZEV ČÁSTI DOKUMENTACE: Stavebně technické řešení		FORMÁT: (L3A3) 6xA4
NÁZEV DOKUMENTU: Navrhovaný stav		ČÍSLO ČÁSTI DOKUMENTACE: D.1.1.
Půdorys 1.PP		ČÍSLO DOKUMENTU: 03