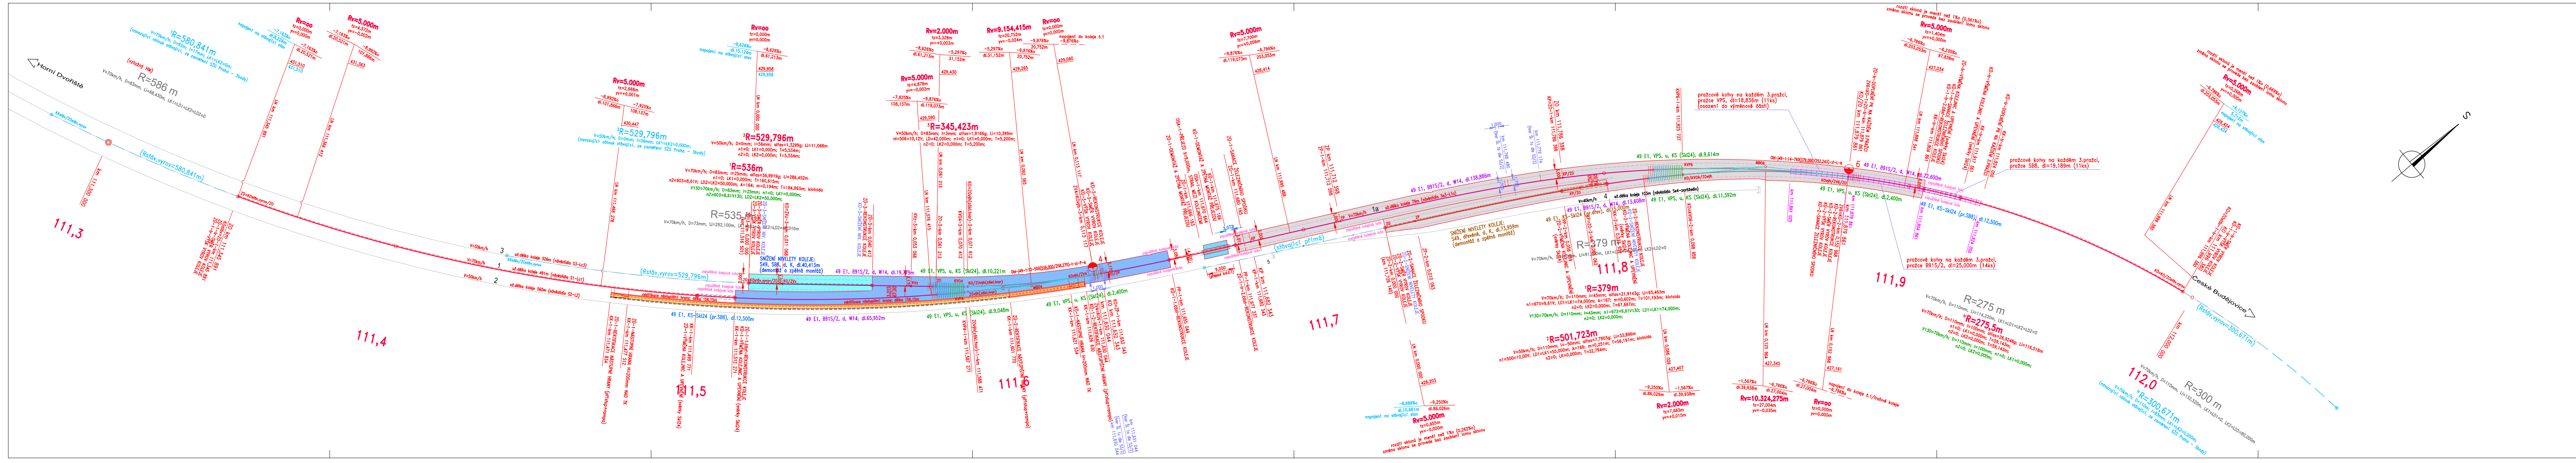

## LEGENDA :

KOLEJ NOVÁ:
- KOLEJNICE 49 E1 (R260), PRAŽCE BETONOVÉ VÝHYBKOVÉ VPS, u, PODKLADNICOVÉ PRUŽNÉ UPEVNĚNNÍ (KS), ROZDĚLENÍ A ÚKLON DLE DISPOZIČNÍHO PLÁNU VÝHYBKY, BK (výhybka č.4: 1:12–500; výhybka č.6: 1:14–760)
- KOLEJNICE 49 E1 (R260), PRAŽCE BETONOVÉ B91S/2, d, BEZPODKLADNICOVÉ PRUŽNÉ UPEVNĚNÍ (W14), 1:40, BK

KOLEJ STÁVAJÍCÍ:
- PRAŽCE SB8, d, K; VÝMĚNA KOLEJNIC (NOVÉ: 49E1–R260) A UPEVNĚNÍ (NOVÉ: KS–Skl24), 1:20, BK
- PRAŽCE DŘEVĚNÉ, d, K; VÝMĚNA KOLEJNIC (NOVÉ: 49E1–R260) A UPEVNĚNÍ (NOVÉ: KS–Skl24), 1:20, BK
- PRAŽCE DŘEVĚNÉ, d, K; VÝMĚNA KOLEJNIC (NOVÉ: 49E1–R260) A UPEVNĚNÍ (NOVÉ: KS–Skl24), 1:20, BK, S PROVEDENÍM DEMONTÁŽE A ZPĚTNÉ MONTÁŽE KOLEJE, PRO SNÍŽENÍ NIVELETY KOLEJE
- KOLEJNICE S49, PRAŽCE BETONOVÉ SB8, d, K, DEMONTÁŽ A ZPĚTNÁ MONTÁŽ PRO SNÍŽENÍ NIVELETY KOLEJE, BK
- KOLEJNICE S49, PRAŽCE DŘEVĚNÉ, d, K, DEMONTÁŽ A ZPĚTNÁ MONTÁŽ PRO SNÍŽENÍ NIVELETY KOLEJE, BK
- SMĚROVÉ A VÝŠKOVÉ VYROVNÁNÍ KOLEJE
- KOLEJ STÁVAJÍCÍ, NEDOTČENÁ STAVBOU
- VYROVNANÁ STÁVAJÍCÍ KOLEJ (SMĚROVÝ OBLOUK, PŘÍMÁ – DLE ZAMĚŘENÍ SŽG)
- PRAŽCOVÉ KOTVY NA KAŽDÉM 3.PRAŽCI
- DRÁŽNÍ STEZKY

VÝHYBKY:
- BETONOVÉ SPOLEČNÉ PRAŽCE VÝHYBKY VPS (SOUČÁST DODÁVKY VÝHYBKY)
- BETONOVÉ PRAŽCE VÝHYBKY VPS ABNORMÁLNÍ DÉLKY (2,400m; 2,500m) ZA SPOLEČNÝMI PRAŽCI VÝHYBKY (SOUČÁST DODÁVKY VÝHYBKY)
- BETONOVÉ PRAŽCE VÝHYBKY VPS PŘED VÝHYBKOU (SOUČÁST DODÁVKY VÝHYBKY)
- NAVAZUJÍCÍ BETONOVÉ PRAŽCE B 91S/2 V KOLEJI PŘILEHLÉ K VÝHYBCE (1:40, d, W14) V KOLEJI PŘILEHLÉ K VÝHYBCE (SOUČÁST DODÁVKY REKONSTRUKCE KOLEJE)

| | | | |
|---|---|---|---|
| ▨ | SANACE KOLEJE + REKONSTRUKCE KOLEJE A ŠL | ▨ | PRYŽOVÁ PŘEJEZDOVÁ KONSTRUKCE |
| ▨ | REKONSTRUKCE KOLEJE A ŠL | ▨ | VOZOVKA, VYBOURÁNÍ A ZŘÍZENÍ NOVÉ |
| ▨ | SNÍŽENÍ NIVELETY KOLEJE A NOVÉ ŠL | ▨ | REKTIFIKACE NÁSTUPIŠTNÍ HRANY |
| | | ▨ | PLOCHA NÁSTUPIŠTĚ (ZÁMKOVÁ DLAŽBA) |

Vztažný hm : 111,3

SOUŘADNICOVÝ SYSTÉM S–JTSK
VÝŠKOVÝ SYSTÉM S–ČJNS BALT P.V.

## TABULKA VÝHYBEK:

| Nový stav - po vložení nových výhybek | | | | | | |
|---|---|---|---|---|---|---|
| č. výh. | č. kol. | staničení výh. ZV | úplný popis konstrukce výhybky | vzdál. středu námez. od ZV | posun výh. | posun nám. |
| 1 | 1 | km 110,937 | J S49 1:9-300-L-l-CZ-d-K-ZP-N | 56,339m | 0,000m | 0,000m |
| 2 | 1 | km 110,970 | J S49 1:9-300-P-p-CZ-d-K-ZP-N | 57,659m | 0,000m | 0,000m |
| 3 | 2 | km 111,009 | Obl-j S49 1:12-500(1151/375)-L-p-CZ-d-K-ZP-N | 65,054m | 0,000m | 0,000m |
| 4 | 1 | km 111,630 044 | Obl-j49-1:12-500(536,000/258,270)-I-zl-P-p-ČZ-b-KS-SK-K1 | 67,000m | 0,000m | -0,195m |
| 5 | 2 | km 111,694 | J S49 1:9-190-P-p-CZ-d-K-ZP-N | 48,290m | 0,000m | 0,000m |
| 6 | 1 | km 111,879 861 | Obl-j49-1:14-760(379,000/252,243)-zl-L-p-ČZ-b-KS-SK-K1 | 84,000m | -0,028m | -2,916m |
| | | | | | | |

Ministerstvo dopravy
Státní fond dopravní infrastruktury

Jiná ověření:

Paré:

Orientační schéma:

Razítko oprávněné osoby:

Podpis: Datum:

| Revize: | Datum: | Popis: | Kontroloval: |
|---|---|---|---|
| 001 | 30.11.2021 | Definitivní odevzdání dokumentace | Jindřich Sitta |
| | | | |
| | | | |
| | | | |

| | |
|---|---|
| Stavebník/Investor: | **Správa železnic, státní organizace** |
| Adresa: | Dlážděná 1003/7, 110 00 Praha 1 |
| Zástupce investora: | Stavební správa západ |
| Adresa: | Sokolovská 1955/278, 190 00 Praha 9 |

SPRÁVA ŽELEZNIC

| | |
|---|---|
| Zhotovitel díla: | **SUDOP Project Plzeň a.s.** |
| Adresa: | Plachého 35, 301 00 Plzeň |
| Kontakt: | T: +420 603 875 992<br>E: karel.nolc@sudop-plzen.cz |
| Zhotovitel objektu: | **SUDOP Project Plzeň a.s.** |
| Adresa: | Plachého 35, 301 00 Plzeň |
| Kontakt: | T: +420 603 875 992<br>E: karel.nolc@sudop-plzen.cz |
| Hlavní projektant (HIP): | Ing. Karel Nolč |
| Specialista: | Ing. Karel Nolč |

SUDOP Project Plzeň a.s.
projekty, inženýring, stavby

| | | | |
|---|---|---|---|
| Název stavby/akce: | **Rekonstrukce výhybek č. 4 a 6 v ŽST Včelná** | | Označení investora: S632000074<br>Označení zhotovitele: 635-20-1-1 |
| Název části: | Železniční svršek a spodek | | Označení části: D.2.1.1 |
| Název objektu/dílčí části: | **Železniční svršek a spodek** | | Označení objektu/komplexu: **SK 00-00-02** |
| Název přílohy: | Kolejový plán | | Číslo přílohy: **2. 007** |
| Název dílčí části přílohy: | - | | |
| Odpovědný projektant:<br>Ing. Karel Nolč | Zpracovatel přílohy:<br>Ing. Karel Nolč | Měřítko: 1:500<br>Formáty: 10 x A4 | Stupeň dokumentace: **DUSP** |
| Kraj:<br>Jihočeský | Katastrální území:<br>Včelná | TUDU:<br>TU: 1691; DU: I1, 18 | **Smluvní datum zpracování:** **30.11.2021** |

| Označení investora: | Stupeň dokumentace: | Část: | Objekt: | Podobjekt: | Příloha: | Revize: |
|---|---|---|---|---|---|---|
| S632000074 | _DUSP | _D2101 | _SK000002 | _XX | _2_007 | _001 |

[Prostor pro další informace]