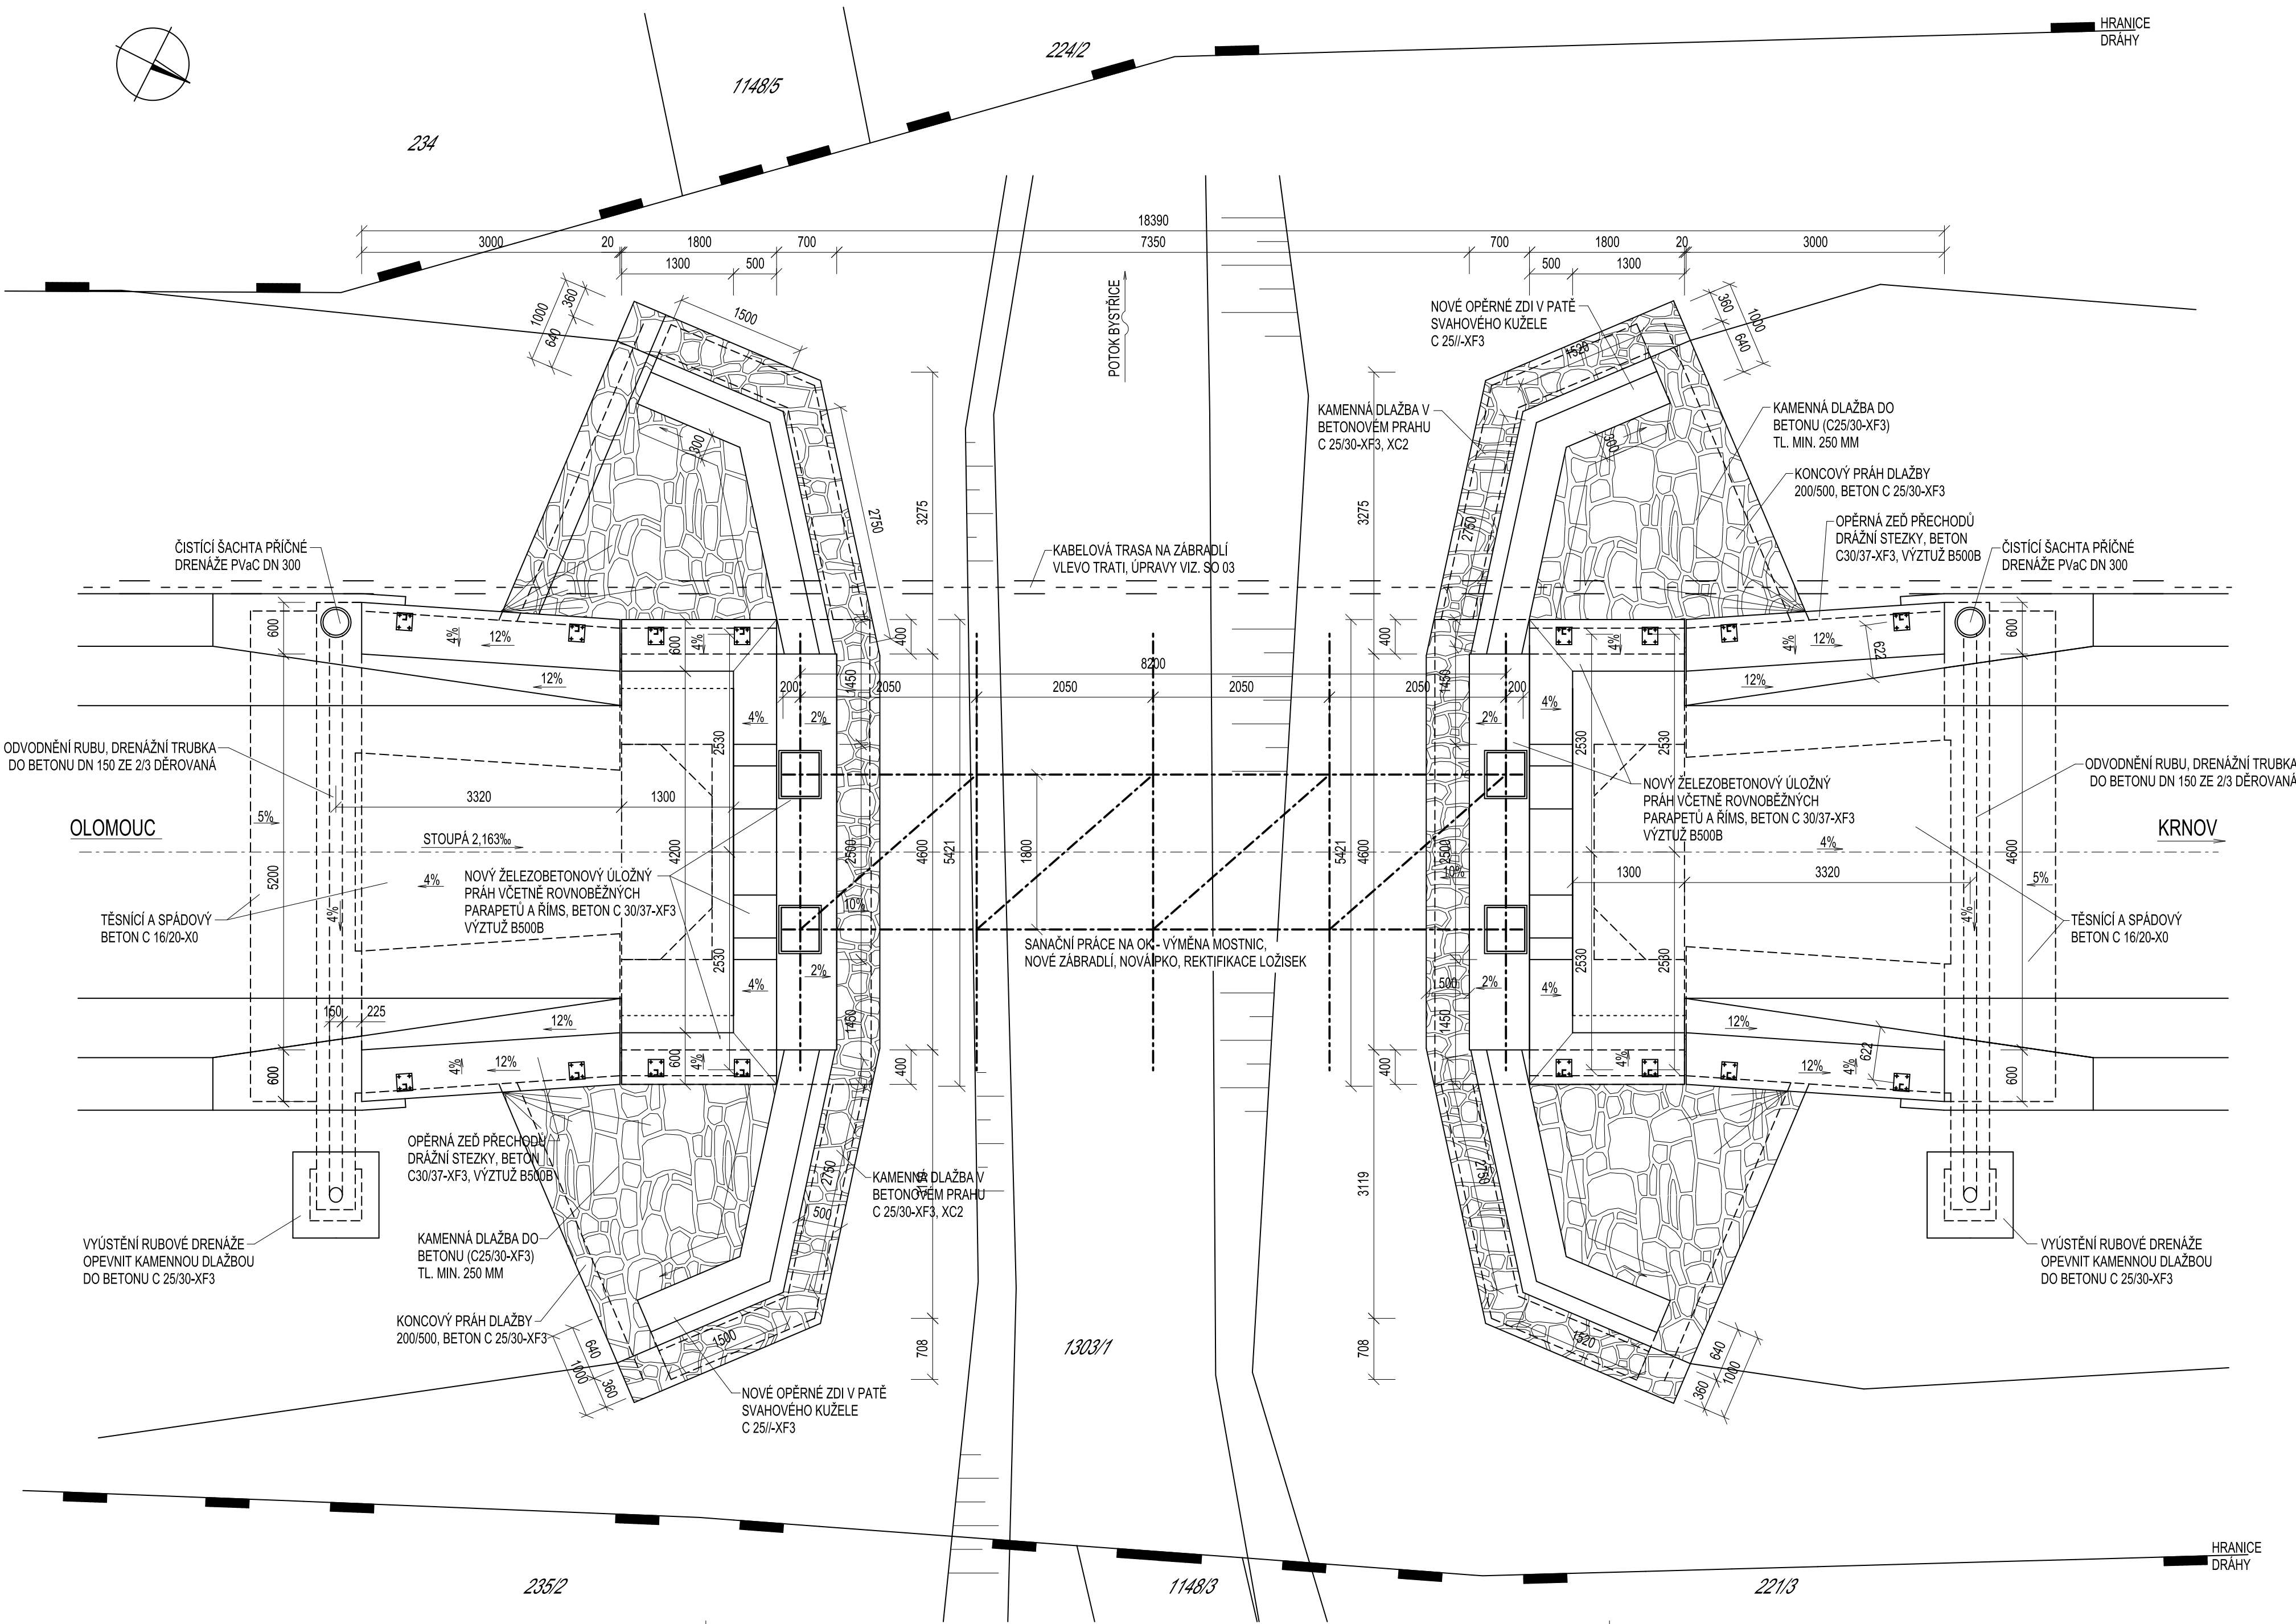

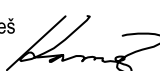
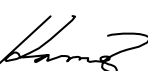
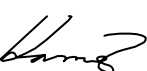


PŮDORYS M 1:50



			ČÍSLO SOUPRAVY:
REVIZE Č.	DATUM	ZMĚNA	

				SUDOP BRNO, spol. s r.o. Kounicova 26 611 36 Brno			
OBJEDNAVATEL:		Správa železnic s.o., Dílždná 1003/7, 110 00 Praha 1 Oblastní ředitelství Ostrava		tel. : +420 972 625 804 E-mail: sudop@sudop-brno.cz			
PROFESNÍ SKUPINA:		12 MOSTY	VEDOUcí PROF. SKUPINY ING. KAREL PUKL		ŘEDITEL ING. KAMIL CHMELA		
ODPOVĚDNÝ PROJ. ZAKÁZKY Ing. Štěpán Kameš 		ODPOVĚDNÝ PROJ. PS, SO Ing. Štěpán Kameš 		KONTROLOVAL Ing. Štěpán Kameš 			
KRAJ: MORAVSKOSLEZSKÝ		POVĚŘENÝ OÚ: Bruntál		STUPEŇ: DSP			
Most v km 42,112 na trati Olomouc – Krnov (TÚ 2191) SO 02 - Most v km 42,112				ZAK. ČÍSLO 21113-01-0622		ARCH. ČÍSLO	
				MĚRITKO 1:50		POČET FORMATU 8x A4	
				DATUM: 01/2022			
Nový stav - půdorys				ČÁST DOKUM. D.2.1.1.2		PŘÍLOHA 2.2	