


ZVÝŠENÍ KAPACITY TRATI NYMBURK - MLADÁ BOLESLAV, 2. STAVBA
DIO 02 PRO ŽELEZNIČNÍ PŘEJEZD MEZI STRAKAMI A KRCHLEBY (SO 09-13-01)

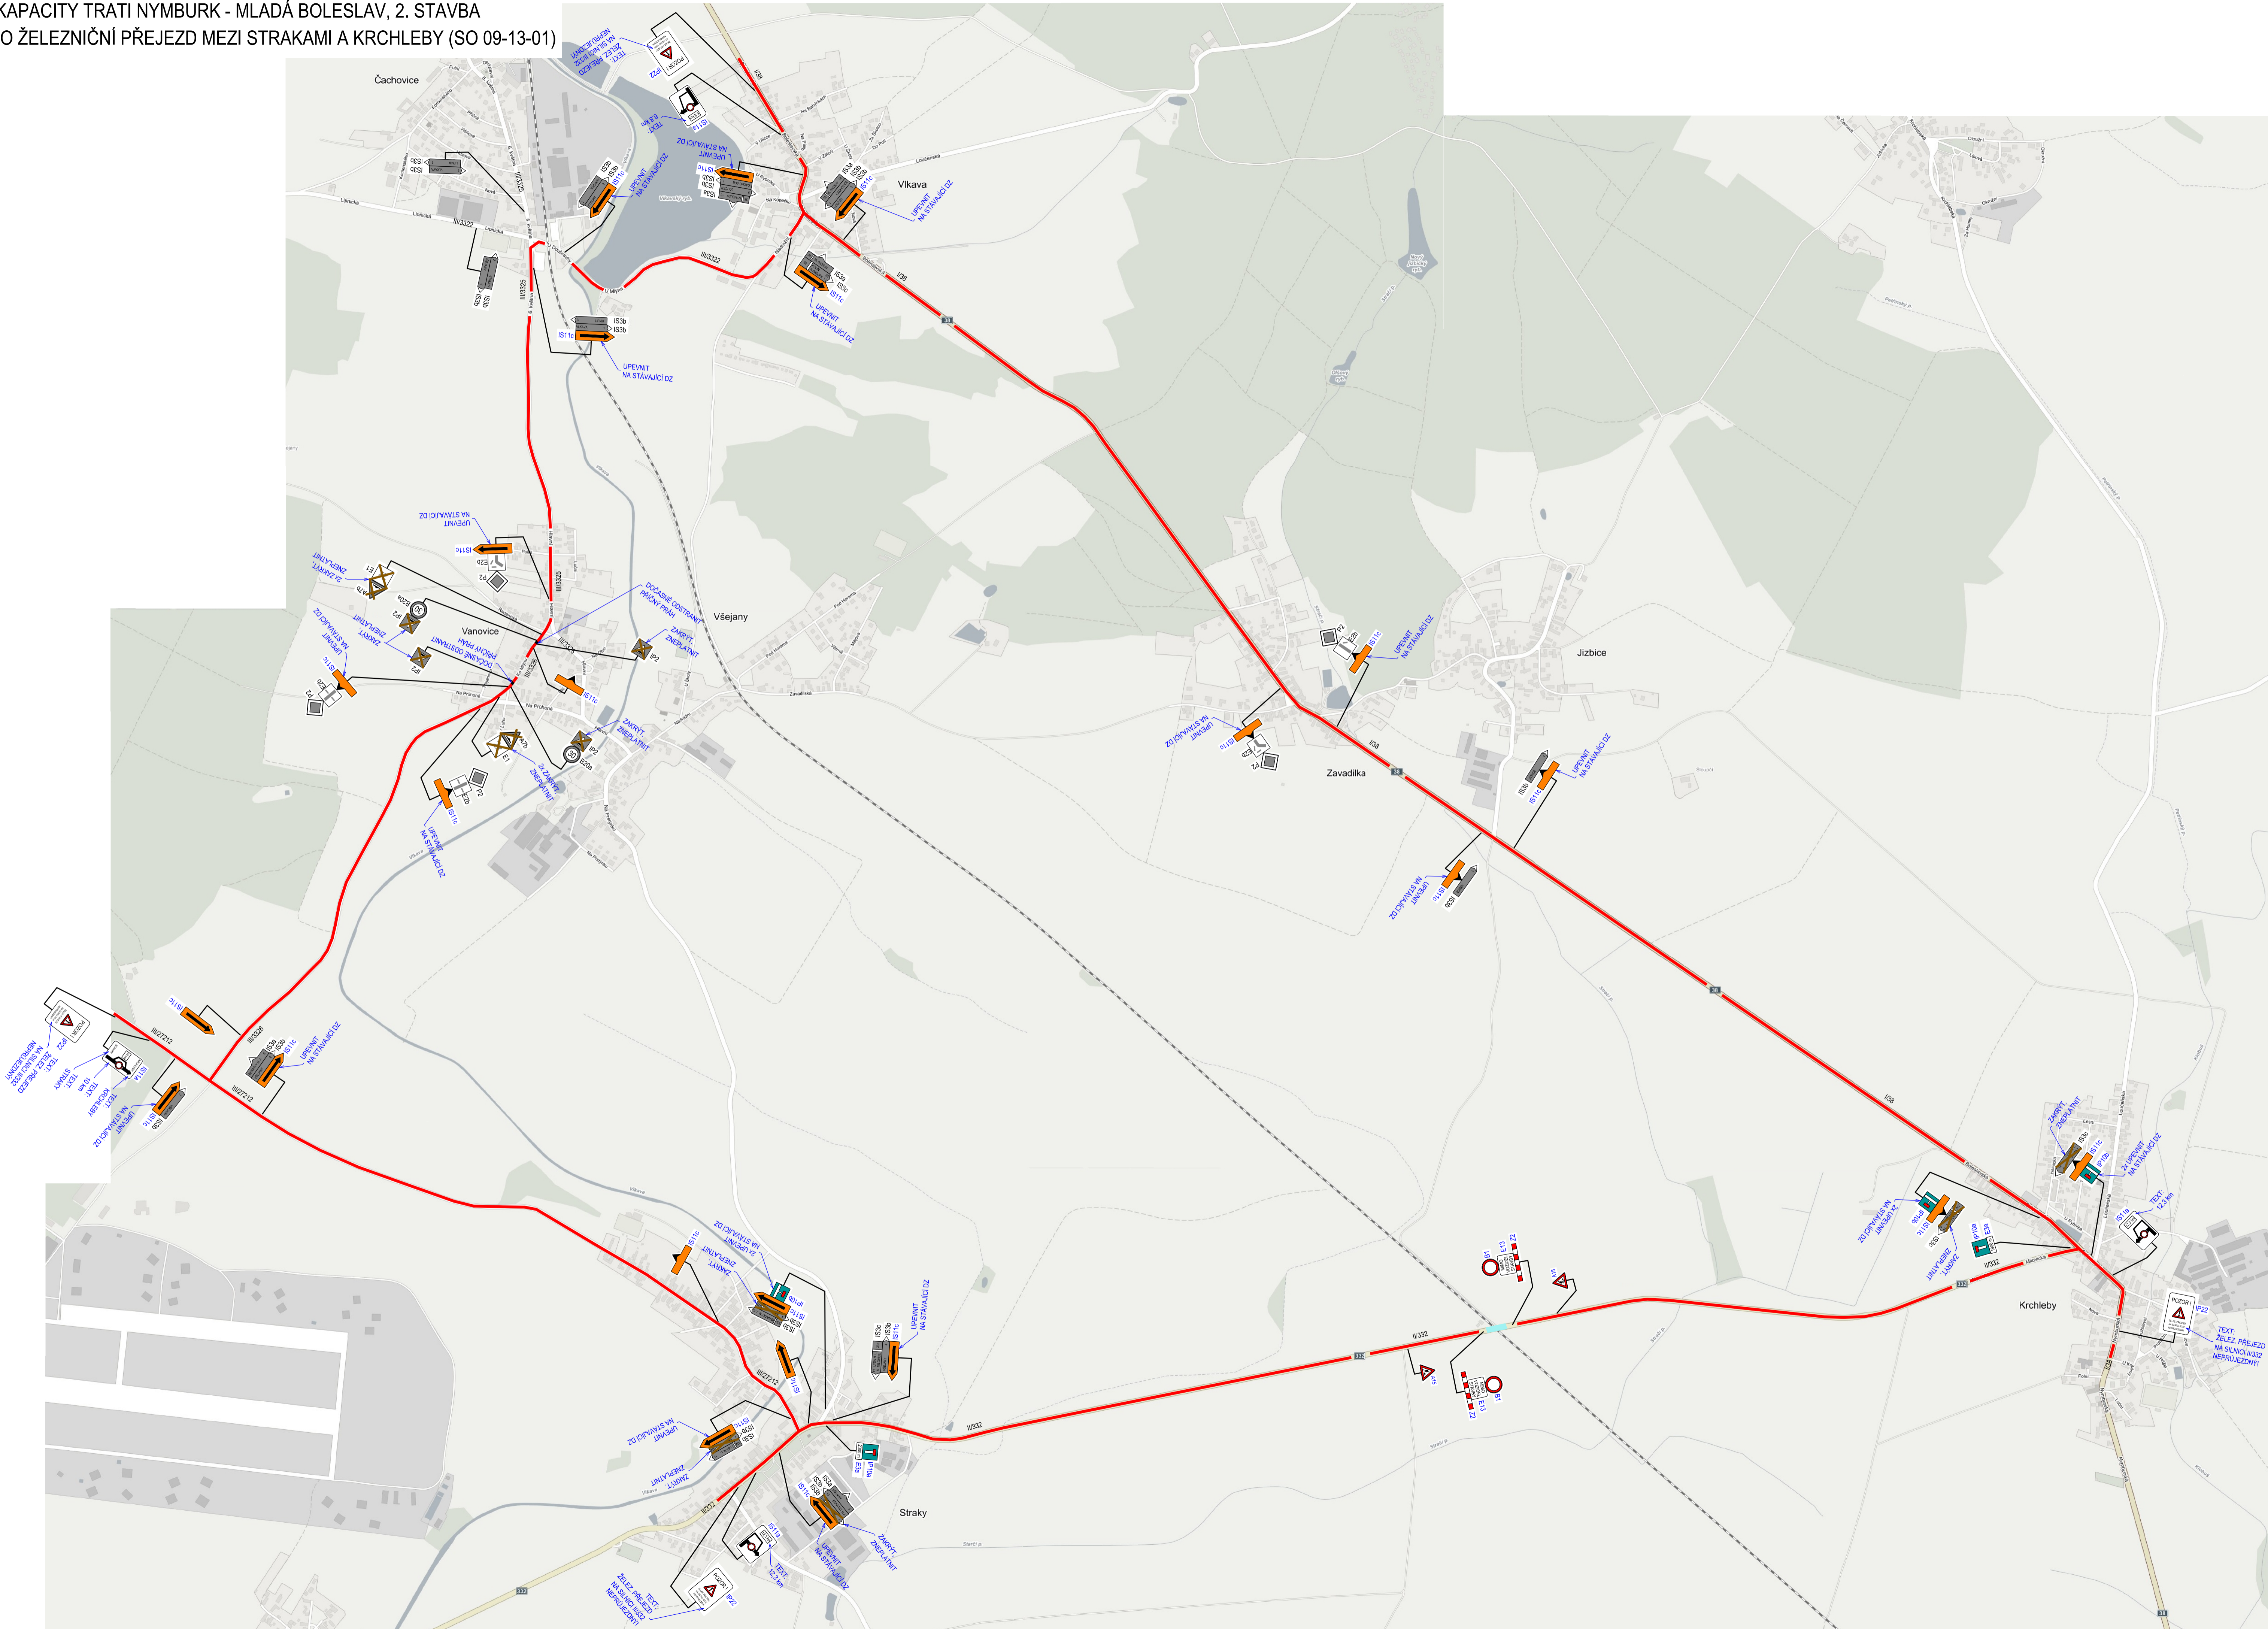

PLATNOST DIO 02: 7 DNÍ


LEGENDA:

- OBJÍZDNÁ TRASA PRO IAD
- ZÁBOR STAVBY
- PROVIZORNÍ SVISLÉ DOPRAVNÍ ZNAČENÍ
- STÁVAJÍCÍ SVISLÉ DOPRAVNÍ ZNAČENÍ

POZNÁMKA:

1. DÉLKA OBJÍZDNÉ TRASY JE 16,5 km.

SEZNAM PROVIZORNÍCH SVISLÝCH DOPRAVNÍCH
ZNAČEK PRO OBJÍZDNOU TRASU:

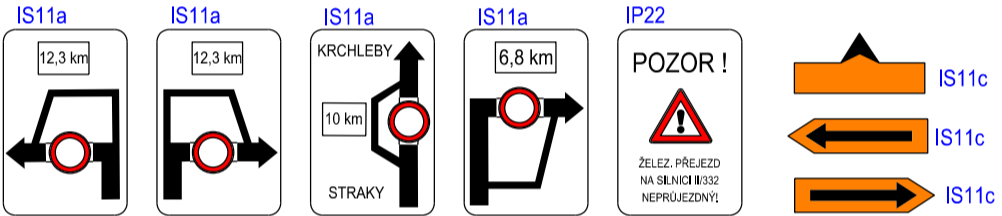

Císlo změny:	Obsah změny:	Datum změny:
01	-	-
02	-	-
03	-	-

Investor:	Správa železniční dopravní cesty, státní organizace Dlažďená 1003/7, 110 00 Praha 1		
	Stavební správa západ Sokolovská 278/1965, 190 00 Praha 9		

Generální projektant:	SUDOP PRAHA a.s. Olšanská 1a, 130 80 Praha 3 tel.: +420 267 094 111 fax: +420 224 230 316 e-mail: praha@sudop.cz	Hlavní inženýr projektu:	ING. JAN BONEV
		Garant profese:	-

Středisko:	PROJEKTOVÉ STŘEDISKO PLZEŇ		
Vedoucí střediska:	Odpovědný projektant SO, IO, PS:	Vypracoval:	Kontroloval:
ING. OTA HELLER	MIROSLAV FUNDA	MIROSLAV FUNDA	ING. LUKÁŠ PÁNIK

Název akce:	ZVÝŠENÍ KAPACITY TRATI NYMBURK - MLADÁ BOLESLAV, 2. STAVBA		
Část:	SOUHRNNÁ ČÁST		
Dopravní opatření:			
Název přílohy:	DIO 02 PRO ŽELEZNIČNÍ PŘEJEZD MEZI STRAKAMI A KRCHLEBY (SO 09-13-01)		

Číslo směrovky:	15 507 201
Projektový stupeň:	PROJEKT
Datum:	08/2016
Číslo části:	B.8
Mřížko:	Počet formátů:
Číslo přílohy:	10 A4
	6