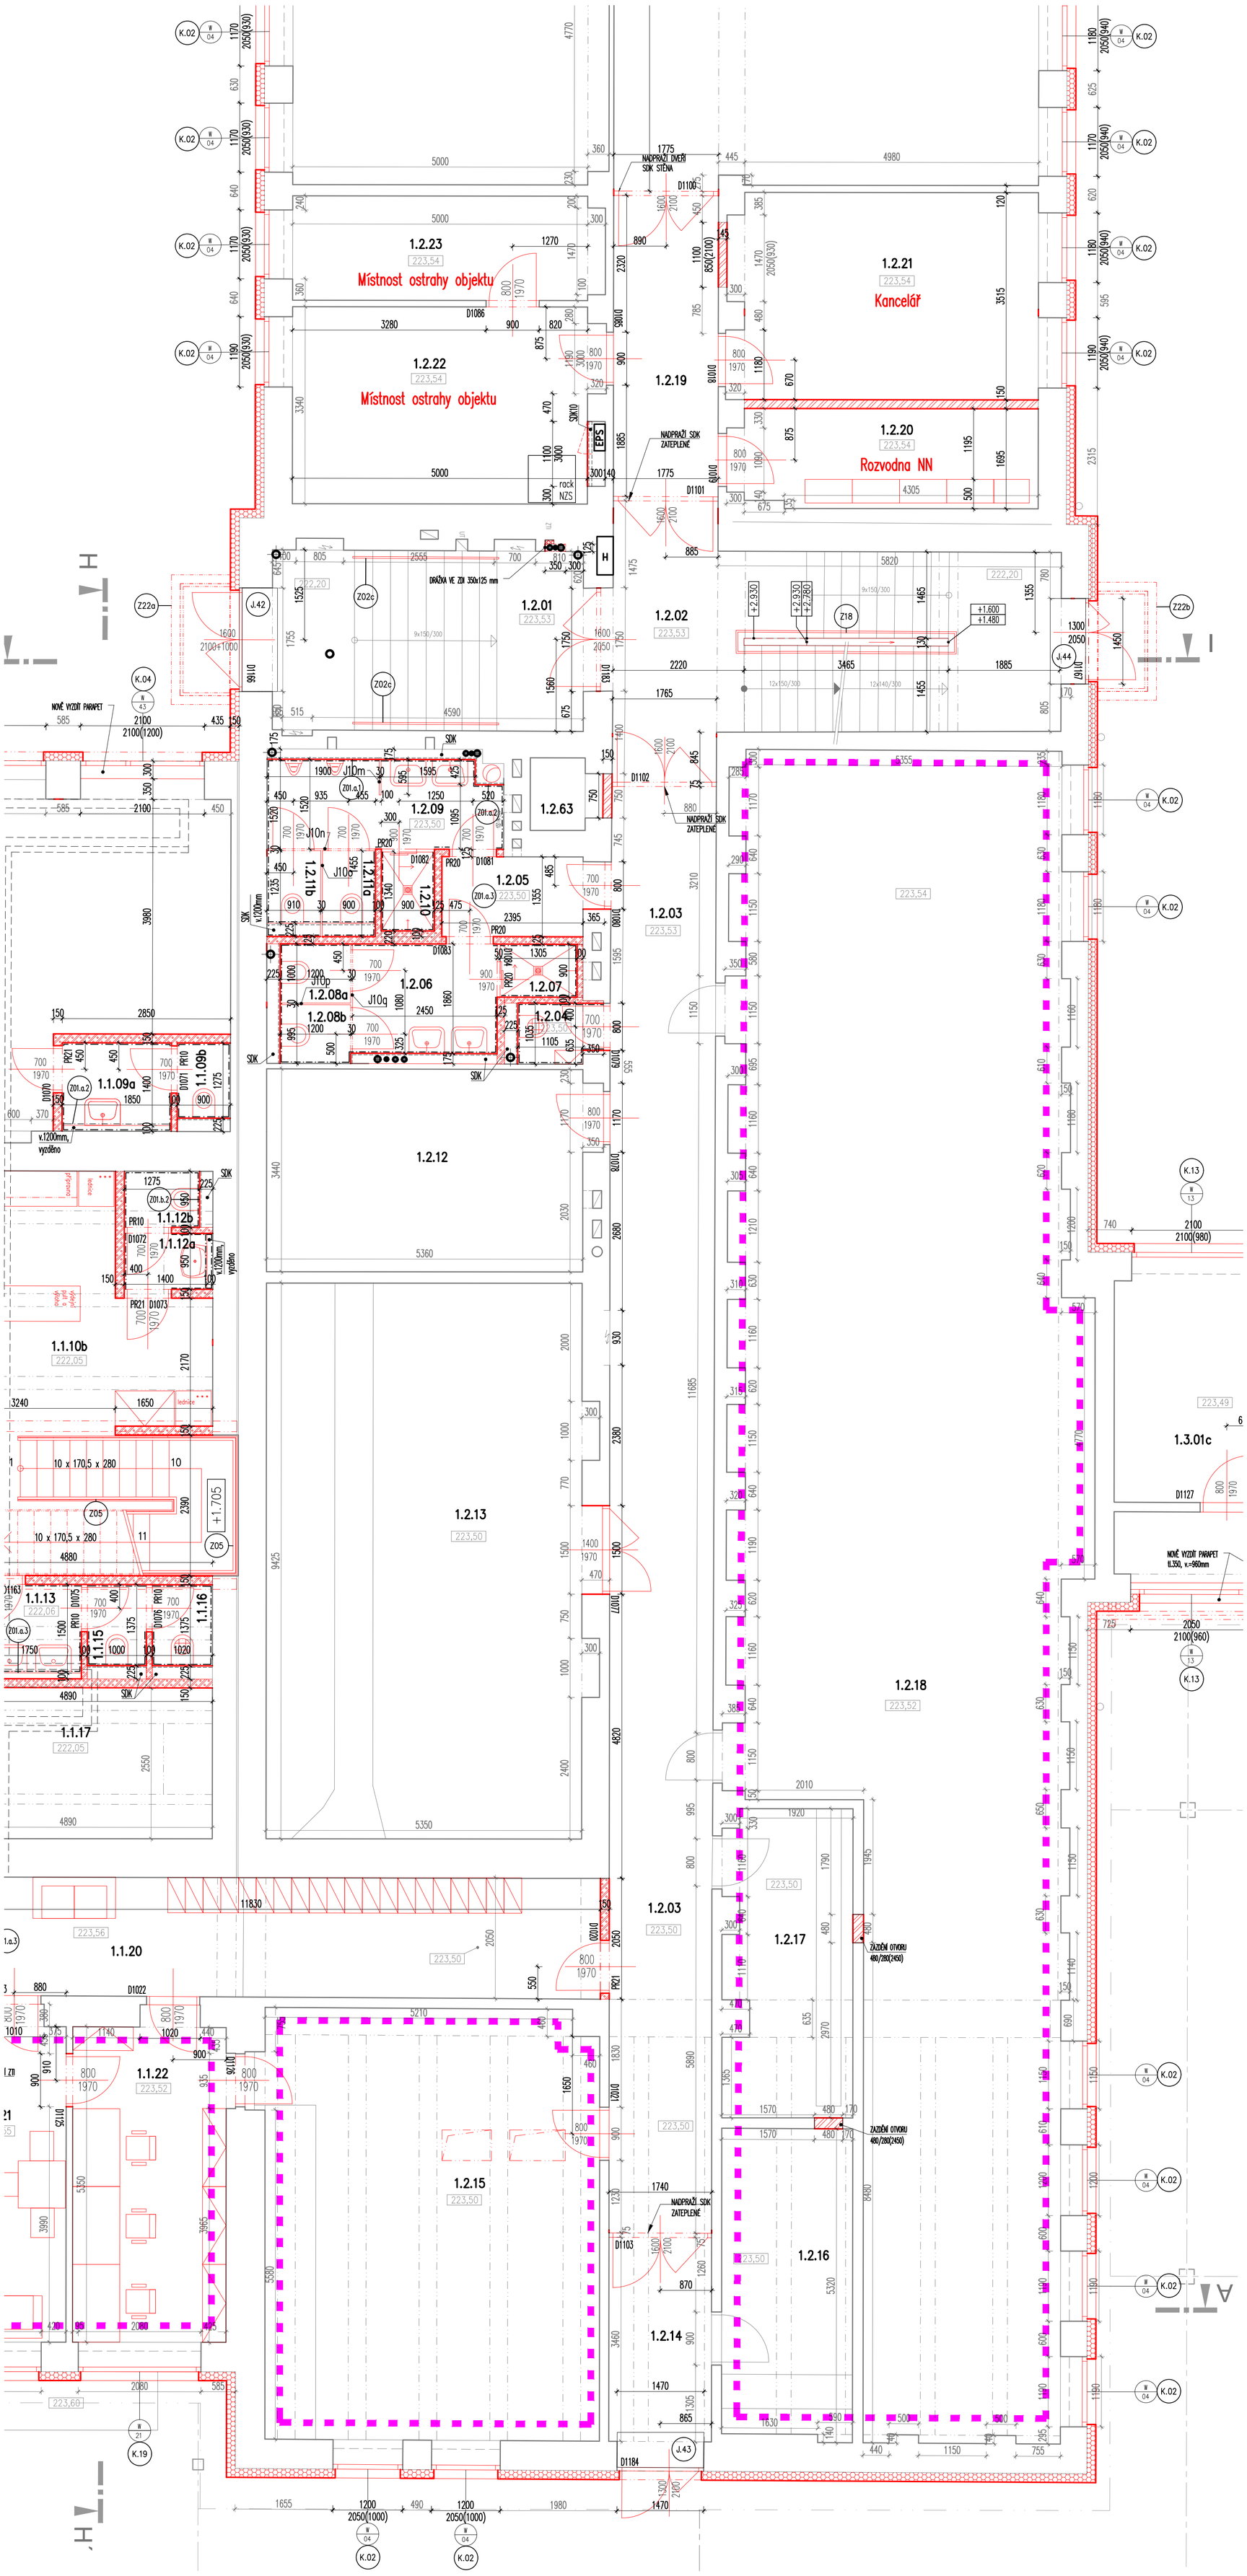

Tabulka místností - Administrativní budova

Číslo	Jméno	Plocha [m²]	Výška [m]	Sv.výška [m]	Poznámka
1.2.01	Schodiště	17,4	2,99; 4,25	2,60	
1.2.02	Schodiště	25,3	3,40	2,60	
1.2.03	Chodba	45,4	3,36	2,60	
1.2.04	Úklidová místnost	1,4	3,25	2,60	
1.2.05	WC– chodba	3,6	3,25	2,60	
1.2.06	WC ženy – předsíň	4,6	3,25	2,60	
1.2.07	WC ženy – sprcha	1,2	3,25	2,60	
1.2.08a	WC ženy – kabina	1,3	3,25	2,60	
1.2.08b	WC ženy – kabina	1,2	3,25	2,60	
1.2.09	WC muži – předsíň	5,9	3,25	2,60	
1.2.10	WC muži – sprcha	1,2	3,25	2,60	
1.2.11a	WC muži – kabina	1,2	3,25	2,60	
1.2.11b	WC muži – kabina	1,2	3,25	2,60	
1.2.12	Sklad	18,8	3,25		
1.2.13	Hlavní rozvaděč	51,7	3,25		
1.2.14	Chodba	7,0	3,36	2,95	
1.2.15	Dopravní kancelář žst. – SŽDC	42,0	3,25	3,00	
1.2.16	Reléová místnost	11,6	3,25		
1.2.17	Reléová místnost	11,2	3,25		
1.2.18	Reléová místnost	140,6	3,25		
1.2.19	Chodba	9,7	3,38	2,60	
1.2.20	Rozvodna NN	8,7	3,30		
1.2.21	Kancelář	18,7	3,30		
1.2.22	Místnost ostrahy objektu	17,7	3,30		
1.2.23	Místnost ostrahy objektu	9,5	3,30		
1.2.24	Sdělovací místnost	77,2	3,30		
1.2.25	Sdělovací místnost	57,4	3,30		
1.2.26	Chodba	17,6	3,38	2,60	
1.2.27	Kancelář	18,7	3,30		
1.2.28	Kancelář	17,9	3,30		
1.2.29	Kancelář	9,5	3,30		
1.2.30	Kancelář	10,6	3,30		
1.2.31	Technická místnost + kancelář	20,2	3,30		
1.2.32	WC– chodba	3,9	3,30	2,60	
1.2.33	WC muži – předsíň	2,8	3,30	2,60	
1.2.34	WC muži	2,9	3,30	2,60	
1.2.35	WC muži – kabina	1,1	3,30	2,60	
1.2.36	WC ženy – chodba	3,0	3,30	2,60	
1.2.37	WC ženy – předsíň	2,7	3,30	2,60	
1.2.38	WC ženy – kabina	1,1	3,30	2,60	
1.2.39	Schodiště	9,9	3,30; 4,66	2,60	
1.2.40	Schodiště	19,5	3,38	2,60	
1.2.41	Chodba	20,3	3,38	2,60	
1.2.44	Kancelář	19,0	3,30		
1.2.45	WC– chodba	4,1	3,30	2,60	
1.2.46	WC– úklidová místnost	1,4	3,30	2,60	
1.2.47	WC – společná sprcha	1,1	3,30	2,60	
1.2.48a	WC – předsíň	1,7	3,30	2,60	
1.2.48b	WC – kabina	1,5	3,30	2,60	
1.2.49	WC – předsíň	2,8	3,30	2,60	
1.2.50	WC – kabina	1,7	3,30	2,60	
1.2.51	Kuchyňka	2,9	3,30	2,60	
1.2.52	Kancelář	16,6	3,30		
1.2.53	Kancelář	16,6	3,30		
1.2.54	Kancelář	18,5	3,30		
1.2.56	Kancelář	18,6	3,30		
1.2.57	Schodiště	11,0	2,60	2,60	
1.2.58	Kancelář	27,0	3,30		
1.2.62	Kancelář	27,2	3,30		
1.2.63	Šachta nákladního výtahu	1,1	3,25		

Legenda materiálů

- stávající konstrukce
- dozdívky nosných stěn, zdivo z CPP 20 na MVC5
- zdivo příček a nenosných stěn, cihelné tvarovky tl.100, 150 a 175mm na MVC 2,5
- zdivo příček a nenosných stěn, pórobetonové tvarovky tl.100, 150 a 300mm na systémovou tenkovrstvou maltu
- SDK instalační předstěny, nosná systémová kovová konstrukce + 2x SDK deska tl.12,5mm
- exteriérový kontaktní zateplovací systém (KZS) s tepelným izolantem z minerální vlny a pohledovou silikonovou tenkovrstvou omítkou, standard ETICS
- interiérový kontaktní zateplovací systém (KZS) s tepelným izolantem z minerální vlny a pohledovou štukovou tenkovrstvou omítkou
- rozsah keramického obkladu stěn místnosti
- rozsah vodorovné liniové injektáže v patě obvodové stěny těsně nad úrovní UT prováděné z exteriérové strany stěny
- místnosti vyloučené z rekonstrukce objektu, úpravy prováděny v rámci jiné investice. V místnostech nebudou probíhat komplexní stavení úpravy. Budou pouze vyměněna okna a vstupní dveře do místnosti, budou provedeny demontáže a nové rozvody UT a napojení na nově realizované SLB systémy (EPS, EZS).
- nově prostupy stěnou pro rozvody technologií
- W XX — kódy oken a fasádních prosklených stěn
- K.xx — kódy klempířských výrobků
- J.xx Jxxx — kódy ostatní výrobky
- Dxxxx — kódy dveří a prosklených stěn

OBECNÁ POZN.

– PODROBNÉ SKLADBY STAV.KONSTR. JSOU ŘEŠENY V SAMOSTATNÝCH PŘÍLOHÁCH TABULKOVÉ ČÁSTI DOKUMENTACE

POZNÁMKY

1. ROZMĚRY DĚLÍCÍCH KONSTRUKCÍ JSOU VE VÝKRESECH KÓTOVÁNY BEZ FINÁLNÍCH POVRCHOVÝCH ÚPRAV.
2. TATO DOKUMENTACE NENAHRAZUJE VÝROBNÍ DOKUMENTACI. DODAVATEL JE POVINEN ZAJISTIT ZPRACOVÁNÍ DODAVATELSKÉ – VÝROBNÍ DOKUMENTACE VČETNĚ DOPRACOVÁNÍ ŘEŠENÍ DETAILŮ. (NAPŘ. ZÁMEČNICKÉ VÝROBKY, NĚKTERÉ OSTATNÍ VÝROBKY, OCELOVÁ KONSTRUKCE ZÁDVEŘÍ,...) VIZ TECHNICKÁ ZPRÁVA. VÝROBNÍ DOKUMENTACI JE DODAVATEL POVINEN PŘED VLASTNÍ REALIZACÍ ODSOUHLASIT SE ZADAVATELEM A PROJEKTANTEM.
3. DETAILNÍ POPIS KONSTRUKCE, MATERIALITY, DIMENZÍ, KOVÁNÍ, DOPLŇKŮ, POVRCHOVÝCH ÚPRAV JE UVEDEN V TABULKÁCH VÝROBKŮ A TECHNICKÉ ZPRÁVĚ.
4. UVEDENÉ REFERENČNÍ TYPY PRODUKTŮ A TECHNOLOGIÍ JSOU PŘÍKLADY. ZADÁNÍ LZE PLNIT SHODNÝM NEBO OBDOBNÝM VÝROBKEM, KTERÝ SE S UVEDENÝM PŘÍKLADEM BUDE PROKAZATELNĚ SHODOVAT V TĚCHTO VLASTNOSTECH : TECHNICKÉ PARAMETRY, MATERIÁL, KVALITA PROVEDENÍ, ZPRACOVÁNÍ DETAILU A TRVANLIVOST.
5. POŽADOVANÉ A STANOVENÉ VLASTNOSTI PRODUKTŮ, **VÝROBKŮ** PROKÁŽE DODAVATEL PŘED DODÁNÍM FORMOU VZORKU, TECHNICKÉHO LISTU, ATESTU, CERTIFIKÁTU, PŘEDLOŽENÍM DÍLENSKÉ A VÝROBNÍ DOKUMENTACE, A TO V TAKOVÉ MÍŘE A PODROBNOSTI , PŘÍPADNĚ I MNOŽSTVÍ A VELIKOSTI VZORKŮ A ALTERNATIV AŽ DO PRŮKAZNÉHO DOSAŽENÍ SPLNĚNÍ ZADANÝCH VLASTNOSTÍ A ODSOUHLASENÍ ZADAVATELEM A PROJEKTANTEM.
6. DODÁVKA BUDE PROVEDENA PODLE PŘÍSLUŠNÝCH PRÁVNÍCH PŘEDPISŮ A TECHNICKÝCH NOREM I DOPORUČUJÍCÍCH.
7. PRO DODÁVKU BUDOU ZÁSADNĚ POUŽITY VÝROBKY, SUROVINY A POLOTOVARY NEJVYŠŠÍ (1.) JAKOSTI S POŽÁRNÍ ODOLNOSTÍ PODLE POŽADAVKU PROJEKTU POŽÁRNĚ BEZPEČNOSTNÍHO ŘEŠENÍ STAVEBNÍ ČÁSTÍ
8. PROVÁDĚNÍ VŠECH TYPOVÝCH KONSTRUKCÍ SE ŘÍDÍ TECHNOLOGICKÝMI PŘEDPISY VÝROBCŮ – VŠECHNY PRVKY A KONSTRUKCE MUSÍ BÝT INSTALOVÁNY VČETNĚ ORIGINÁLNÍHO PŘÍSLUŠENSTVÍ A POMOCNÉHO (KOTVÍCÍHO) MATERIÁLU DOPORUČENÝCH VÝROBCEM.
9. SOUČÁSTÍ DODÁVKY STAVBY JE ZHOTOVENÍ REVIZNÍCH DVÍŘEK V KONSTRUKCÍCH V POČTU, VELIKOSTI A UMÍSTĚNÍ DLE POŽADAVKU SPECIÁLNÍCH PROFESÍ TZB.
10. SOUČÁSTÍ DODÁVKY JEDNOTLIVÝCH PROFESÍ JSOU POŽÁRNÍ UCPÁVKY PROSTUPŮ JEDNOTLIVÝCH INSTALACÍ V SOULADU S PROJEKTEM PBŘ.
11. VEŠKERÉ INSTALAČNÍ POTRUBÍ BUDOU PRUŽNĚ UKOTEVNY TAK, ABY SE JIMI NEŠÍŘIL HLUK A VIBRACE DO STAVBY A TO ANI V MÍSTĚ JEJICH VZÁJEMNÉHO KŘÍŽENÍ.
12. KOMPLETACE, ZAPOJENÍ, ODZKOUŠENÍ A UVEDENÍ DO PROVOZU PRO TECHNOLOGICKÉ SOUBORY INSTALACÍ TZB JE SOUČÁSTÍ DODÁVKY STAVBY A MUSÍ BÝT PROVÁDĚNO OPRÁVNĚNOU OSOBOU, POVĚŘENOU GENERÁLNÍM DODAVATELEM STAVBY.
13. SKUTEČNÉ ROZMĚRY STAVEBNÍCH KONSTRUKCÍ PRO OSAZENÍ VÝROBKŮ A VÝPLNÍ OTVORŮ JE NUTNÉ OVĚŘIT PŘED JEJICH VÝROBOU NA MÍSTĚ !

R2	Aktualizace PD - úpravy VH dle požadavků SŽ	01.2021	
R1	Aktualizace PD dle úprav interiéru VH	01.2020	
ZMĚNA		DATUM	PODPIS

OBJEDNATEL

SPRÁVA ŽELEZNIC

Správa železnic
Praha 1 - Nové Město, Dlážděná 1003/7, PSČ 110 00
Stavební správa západ
Sokolovská 278/1955, 190 00 Praha 9

S–JTSK 0,000 = 222,06 m n.m. Bpv

PROJEKTOVÁ, INŽENÝRSKÁ A KONZULTAČNÍ ORGANIZACE
CERTIFIKÁT ISO 9001 DIČ CZ60193280
VPÚ DECO PRAHA a.s., PODBABSKÁ 1014/20, 160 00 PRAHA 6 www.vpupraha.cz

PROJEKTANT	VYPRACOVAL	KONTROLA	HL.INŽ.PROJEKTU
M.Pražský	M.Pražský	Ing.M.Vénos	M.Pražský

VPÚ DECO PRAHA a.s.
ATELIÉR POZEMNÍCH STAVEB

REKONSTRUKCE VÝPRAVNÍ BUDOVY V ŽST BEROUN
Nádraží 129, 266 01 Beroun

ČÍSLO ZAKÁZKY	2–0478–07/40
DOKUMENTACE	DSP+DPS
MĚŘÍTKO	1:50
DATUM	01.2021
POČET FORMÁTŮ	9 A4

OBSAH PŘÍLOHY: **Půdorys 1NP C**

ČÁST	ČÍSLO PŘÍLOHY	ČÍSLO KOPIE
E	12C	
KÓD		

DOKUMENTACI LZE UŽÍVAT POUZE VE SMYSLU PŘÍSLUŠNÉ SMLOUVY O DÍLO. VÝKRES, ČI JEHO ČÁST, MŮŽE BÝT KOPÍROVÁN NEBO JINÝM ZPŮSOBEM ROZŠIŘOVÁN POUZE PO PŘEDCHOZÍM SOUHLASU VPÚ DECO PRAHA a.s.