Tabulka místností - Výpravní hala

Číslo	Jméno	Plocha[m²]	Výška[m]	Sv.výška[m]	Poznámka
1.1.01	Výpravní hala – zádveří	53,2	8,60	8,10	
1.1.02a	Výpravní hala	239,7	8,60	7,35–8,40	
1.1.02b	Výpravní hala – čekárna	238,2	8,10	7,05–8,00	
1.1.02c	Výpravní hala – čekárna	182,6	8,10	7,05–8,00	
1.1.03	Komerč.prostor,NJ č.1	62,2	3,93	3,00–3,30	
1.1.04a	Komerč.prostor,NJ č.1 – předsíň WC	1,4	3,93	3,00–3,30	
1.1.04b	Komerč.prostor,NJ č.1 – kabina WC	1,5	3,93	2,60	
1.1.08	Komerč.prostor,NJ č.2	43,4	3,93		
1.1.09a	Komerč.prostor,NJ č.2 – předsíň WC	2,7	3,93		
1.1.09b	Komerč.prostor,NJ č.2 – kabina WC	1,2	3,93		
1.1.10a	Komerč.prostor,NJ č.3 – část a	13,3	3,00–3,23		
1.1.10b	Komerč.prostor,NJ č.3 – část b	17,6	3,00–3,23		
1.1.12a	Komerč.prostor,NJ č.3 – předsíň WC	1,4	3,00–3,23	2,60	
1.1.12b	Komerč.prostor,NJ č.3 – kabina WC	1,1	3,00–3,23	2,60	
1.1.13	Komerč.prostor,NJ č.3 – předsíň WC	2,9	3,00–3,23	2,60	
1.1.14	Komerč.prostor,NJ č.3 – kabina WC	1,6	3,00–3,23	2,60	
1.1.15	Komerč.prostor,NJ č.3 – kabina WC	1,5	3,00–3,23	2,60	
1.1.16	Komerč.prostor,NJ č.3 – úklidová místnost	1,4	3,00–3,23	2,60	
1.1.17	Rozvadna elektro	12,8	3,00–3,23		
1.1.18	Zádveří – východ od peróna	28,5	4,73	4,30	
1.1.19	Schodiště	19,5	3,00–3,15		
1.1.20	Šatna pracoviště SŽDC	24,4	2,95–3,45	2,60	
1.1.21	Šatna pracoviště SŽDC	14,7	3,30	3,00	
1.1.22	Kancelář SŽDC	14,9	3,30	3,00	
1.1.23	Komerč.prostor,NJ č.4	123,2	4,74		
1.1.24a	Komerč.prostor,NJ č.4 – předsíň WC	1,8	4,74		
1.1.24b	Komerč.prostor,NJ č.4 – kabina WC	1,5	4,74		
1.1.25	Komerč.prostor,NJ č.4 – zázemí	4,8	4,74		
1.1.27	Zádveří – příchod k perónům	24,2	4,73	4,30	
1.1.28	Schodiště	16,6	3,00–3,15		
1.1.29	Místnost bankomat	3,2	4,83	2,6	
1.1.30	ČD – Předsíň	6,2	4,83	3,00	
1.1.31	ČD – Chodba	8,7	4,73	3,00	
1.1.32	ČD – Zázemí s trezory	20,0	4,73	3,00; 4,30	
1.1.33	ČD – Pokladna	10,3	4,83	3,00	
1.1.34	ČD – Šatna s lůžkem	9,6	4,73	3,00; 4,30	
1.1.35	ČD – WC – předsíň	3,2	4,73	3,00	
1.1.36	ČD – WC – kabina	1,3	4,73	3,00	
1.1.37	ČD – WC – kabina	1,5	4,73	3,00	
1.1.38	ČD – WC – sprcha	1,5	4,73	3,00	
1.1.39	ČD – Denní místnost	8,6	4,73	3,00; 4,30	
1.1.40	ČD – Sklad – půjčovna kol	12,7	4,83	3,00	
1.1.41	ČD – Sklad – půjčovna kol	20,1	4,73	3,00; 4,30	
1.1.42	ČD – Šatna s lůžkem	9,8	4,73	3,00; 4,30	
1.1.43	Veřejné WC – chodba	20,6	2,92	2,60	
1.1.44	Veřejné WC – imobilní a přebalovací kabina	5,6	4,52–4,25	2,60	
1.1.45	Veřejné WC – ženy – předsíň	7,7	4,52–4,25	3,00	
1.1.46	Veřejné WC – ženy	7,6	4,52–4,25	4,20	
1.1.47a	Veřejné WC – ženy – kabina	1,6	4,52–4,25	4,20	
1.1.47b	Veřejné WC – ženy – kabina	1,6	4,52–4,25	4,20	
1.1.47c	Veřejné WC – ženy – kabina	1,6	4,52–4,25	4,20	
1.1.47d	Veřejné WC – ženy – kabina	1,8	4,52–4,25	4,20	
1.1.47e	Veřejné WC – ženy – kabina	1,7	4,52–4,25	4,20	
1.1.47f	Veřejné WC – ženy – kabina	1,6	4,52–4,25	4,20	
1.1.48	Veřejné WC – muži – předsíň	8,7	4,52–4,25	3,00	
1.1.49	Veřejné WC – muži	10,3	4,52–4,25	4,20	
1.1.50a	Veřejné WC – muži – kabina	1,6	4,52–4,25	4,20	
1.1.50b	Veřejné WC – muži – kabina	1,7	4,52–4,25	4,20	
1.1.50c	Veřejné WC – muži – kabina	1,6	4,52–4,25	4,20	
1.1.51	Veřejné WC – úklidová místnost	5,2	2,92	2,60	
1.1.55a	Komerč.prostor,NJ č.5, část a	145,9	5,11		
1.1.55b	Komerč.prostor,NJ č.5 – část b	87,1	3,93		
1.1.55c	Komerč.prostor,NJ č.5, část c	157,2	4,22–3,90		
1.1.55d	Komerč.prostor,NJ č.5, část d	45,5	4,22–3,90		
1.1.55e	Komerč.prostor,NJ č.5, část e	21,7	4,52–4,25;2,92		
1.1.55f	Komerč.prostor,NJ č.5, část f	4,5	4,00–3,90		
1.1.55g	Komerč.prostor,NJ č.5, část g	10,6	4,22–4,00		
1.1.59a	Komerč.prostor,NJ č.5 – předsíň WC	2,0	4,20–4,05		
1.1.59b	Komerč.prostor,NJ č.5 – kabina WC	1,6	4,20–4,05		
1.1.68	Schodiště	10,4	4,20–4,05		
1.1.69	Chodba	12,5	4,05–3,90		
1.1.70	Výtah VI	4,6	4,22–4,05		
1.1.71	Úniková chodba	13,8	3,93	3,30	
1.1.72	Komerč.prostor,NJ č.6	42,6	3,93		
1.1.73a	Komerč.prostor,NJ č.6 – předsíň WC	1,6	3,93		
1.1.73b	Komerč.prostor,NJ č.6 – kabina WC	1,4	3,93		
1.1.74	Komerč.prostor,NJ č.7	46,8	3,93	3,00; 3,30	
1.1.75a	Komerč.prostor,NJ č.7 – předsíň WC	1,6	3,93	2,60	
1.1.75b	Komerč.prostor,NJ č.7 – kabina WC	1,4	3,93	2,60	

LEGENDA POŽÁRNÍ BEZPEČNOSTI STAVEB:	
EI 45 DP1	Požární odolnost stavebních konstrukcí
REI 30 DP1	Požární odolnost stropu
C	Samozavírač dveří
H	Nástěnný hadicový systém
	Nouzové osvětlení
	Přenosný hasicí přístroj
EPS	Prostor střežený samočinnými hlásiči EPS
	Nouzový zvukový systém
TS	Totalstop
	Hranice požárních úseků
	Trasa úniku
	Požární VZT klapky
OPPO	Obslužné pole požární ochrany
KTPO	Klíčový trezor požární ochrany
	Záblleskový maják

Elektrická požární signalizace bude instalována v celém komplexu podle platných ČSN, tzn.ve všech prostorech s požárním rizikem

Evakuační rozhlas bude instalován ve všech částech komplexu

V celém komplexu bude zřízeno nouzové osvětlení

LEGENDA PO:

VHN1.16-I Požární úsek a stupeň bezpečnosti
N1.03-III Části řešené Metroprojektem
EI 30 DP3 C1 Požární uzávěr
parák Parkové kování
ZPF Zámek s panikovou funkcí
Vnitřní hydrant
Přenosný hasicí přístroj
Směr úniku a počet osob
EPS Elektrická požární signalizace

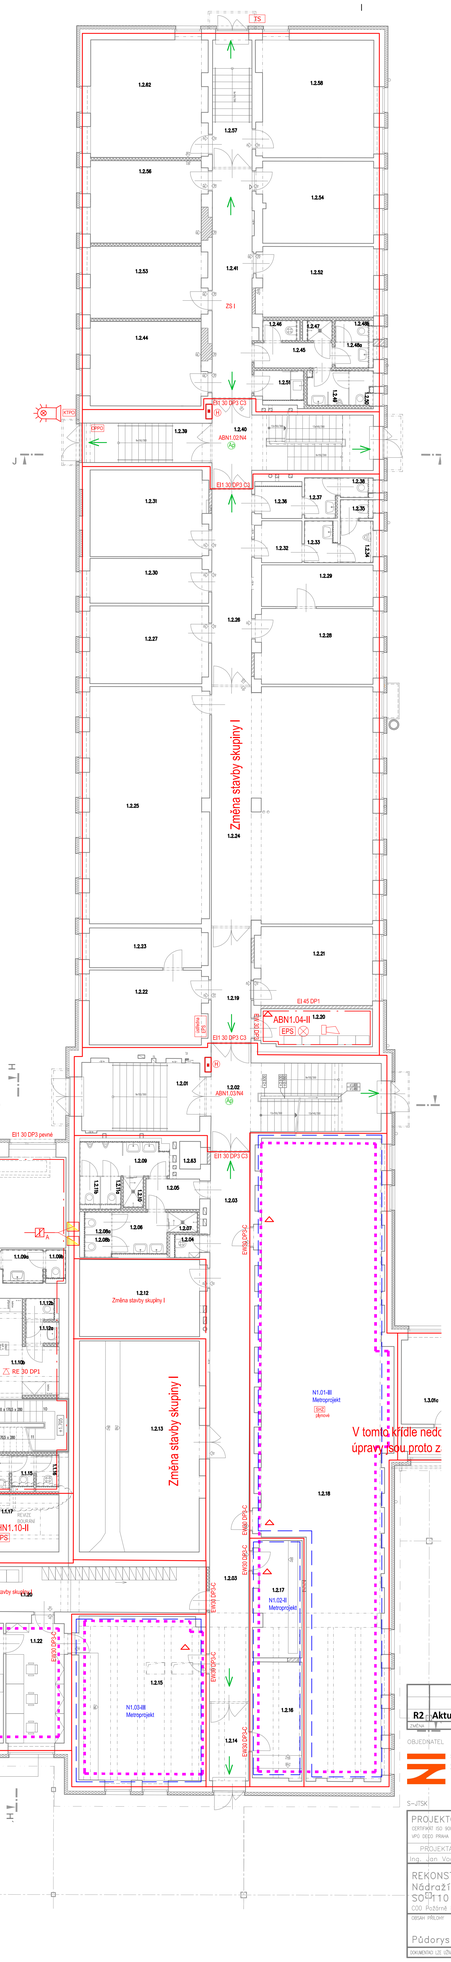

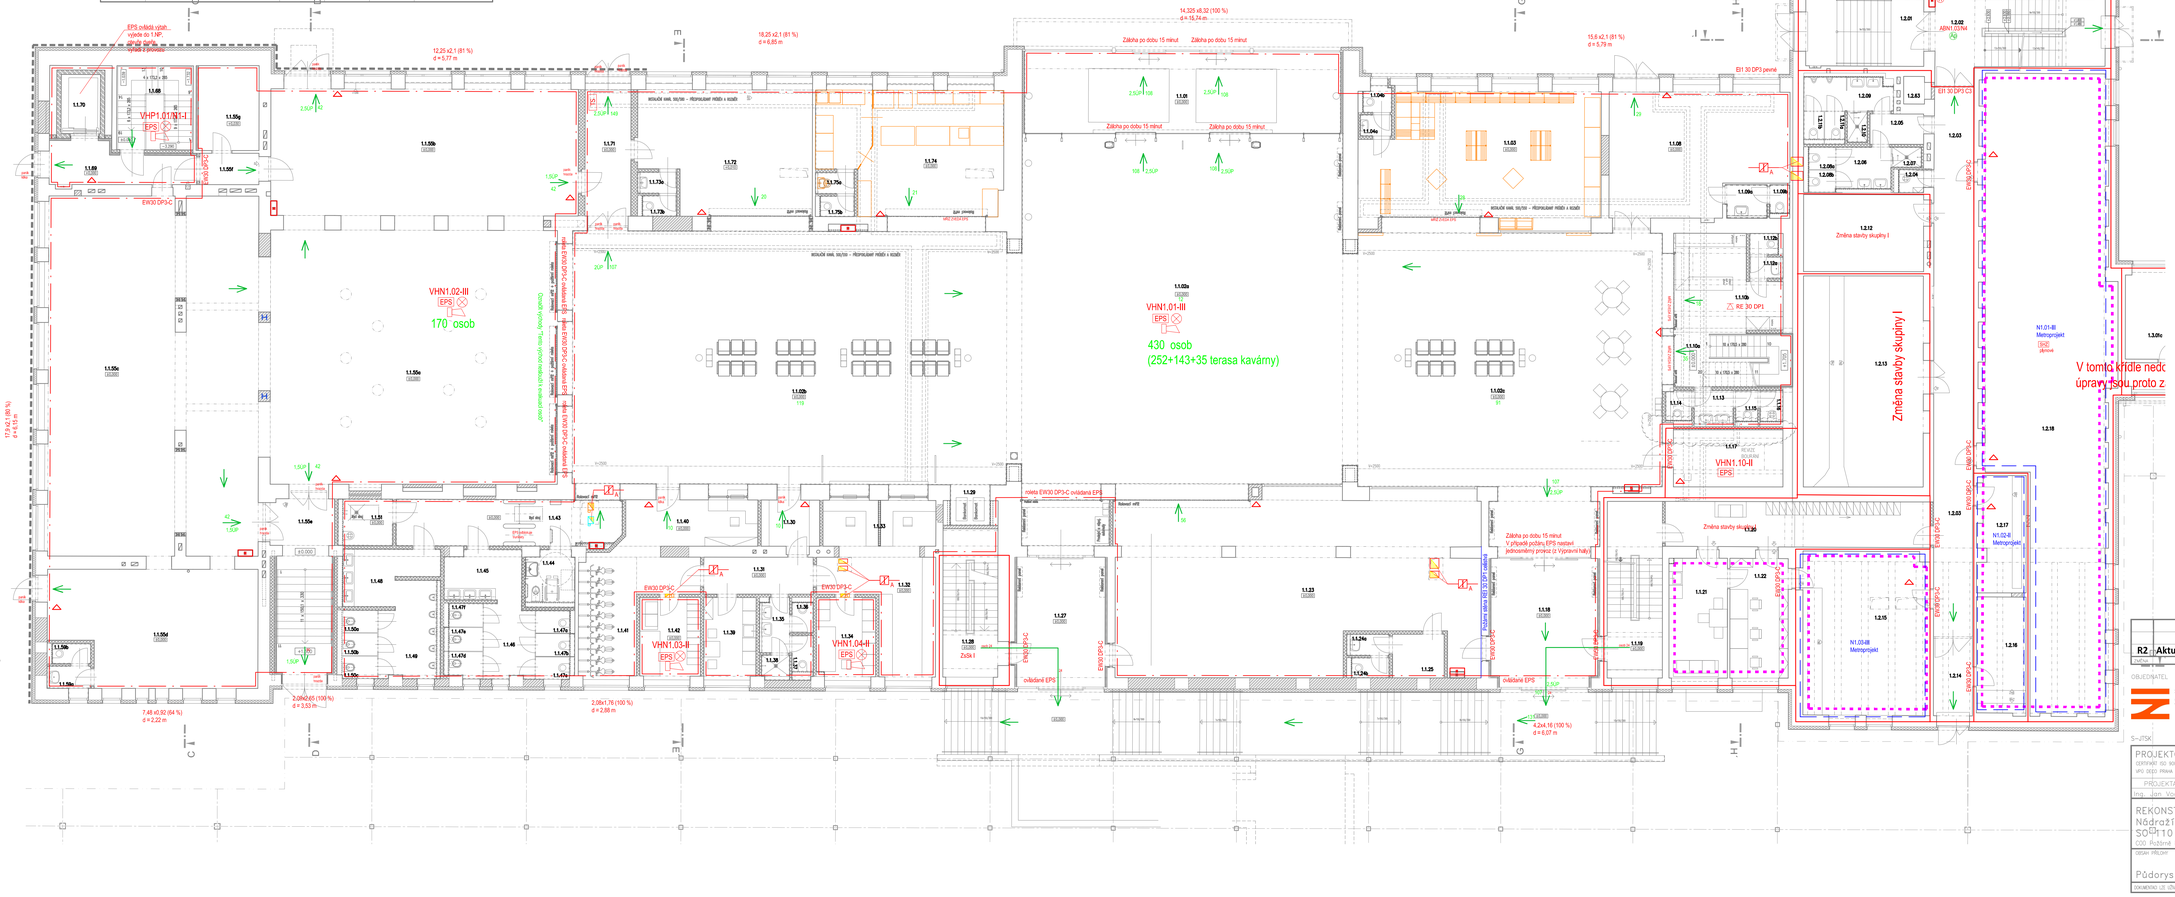
EPS ovládá výtah... výjezd do 1.NP, výtah je zavolán
VHP1.01/N1-I
EPS
EW30 DP3-C
1.1.70
1.1.69
1.1.55f
1.1.55b
1.1.55g
1.1.55a
1.1.55e
1.1.55d
1.1.55c
1.1.50a
1.1.50b
1.1.50c
1.1.40
1.1.41
1.1.42
1.1.43
1.1.44
1.1.45
1.1.46
1.1.47a
1.1.47b
1.1.47c
1.1.47d
1.1.47e
1.1.47f
1.1.48
1.1.49
1.1.51
