

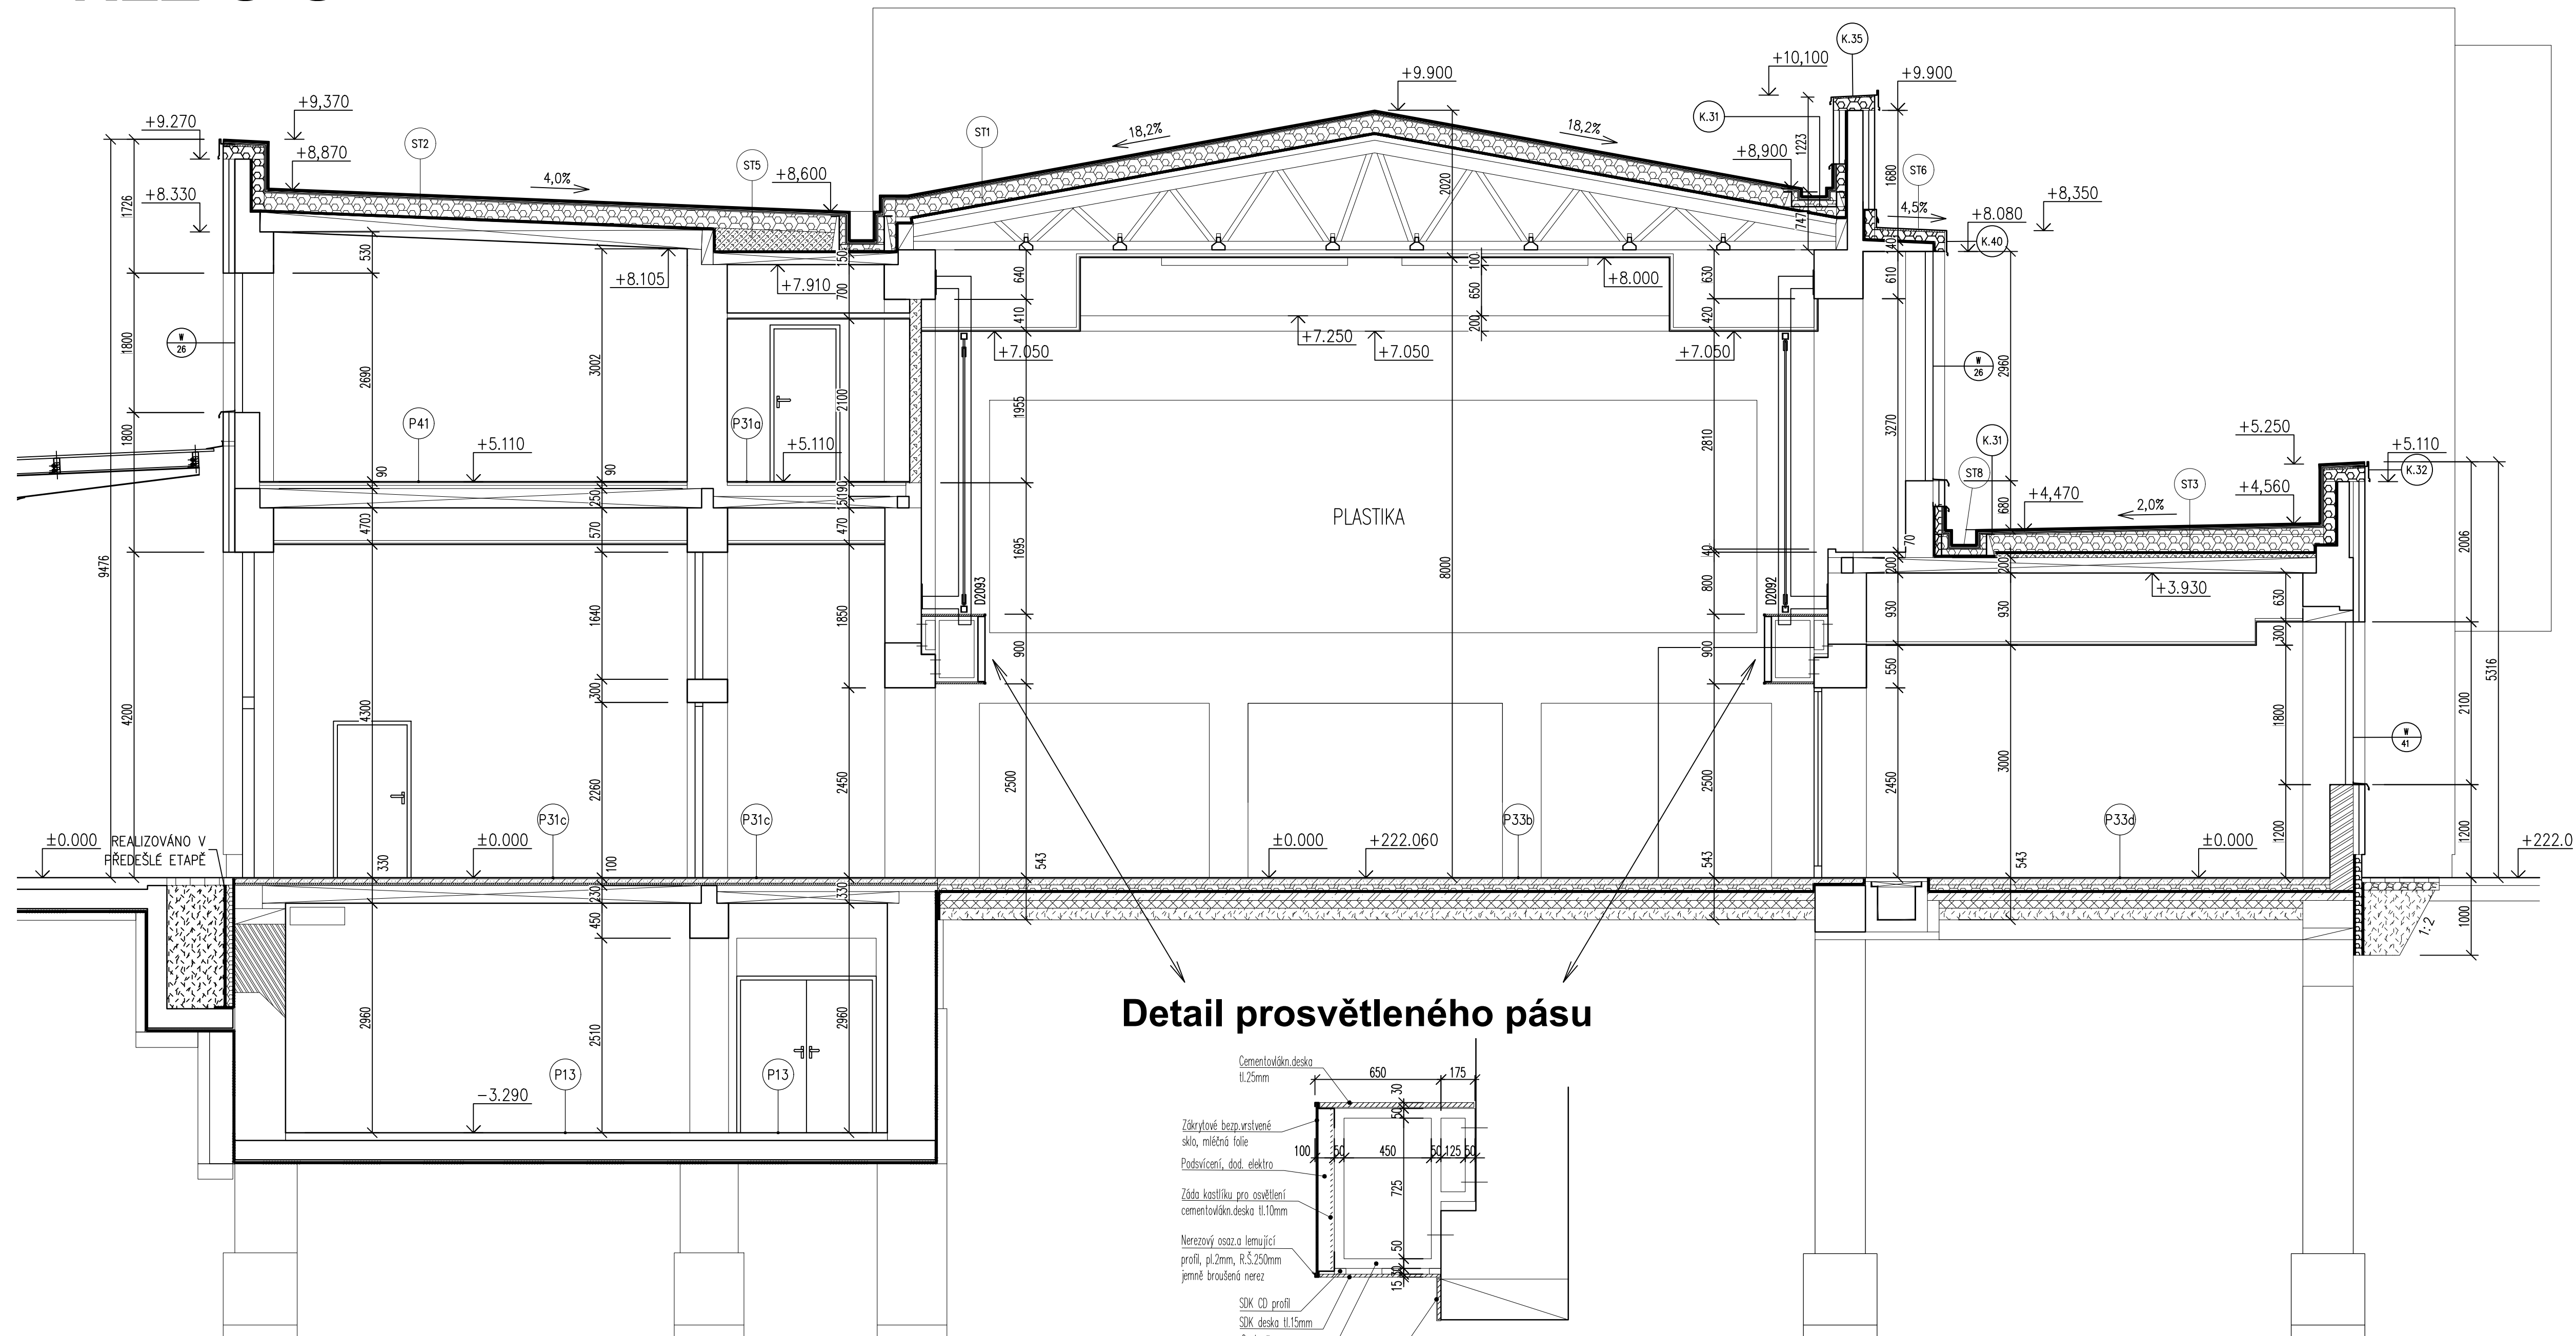







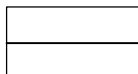


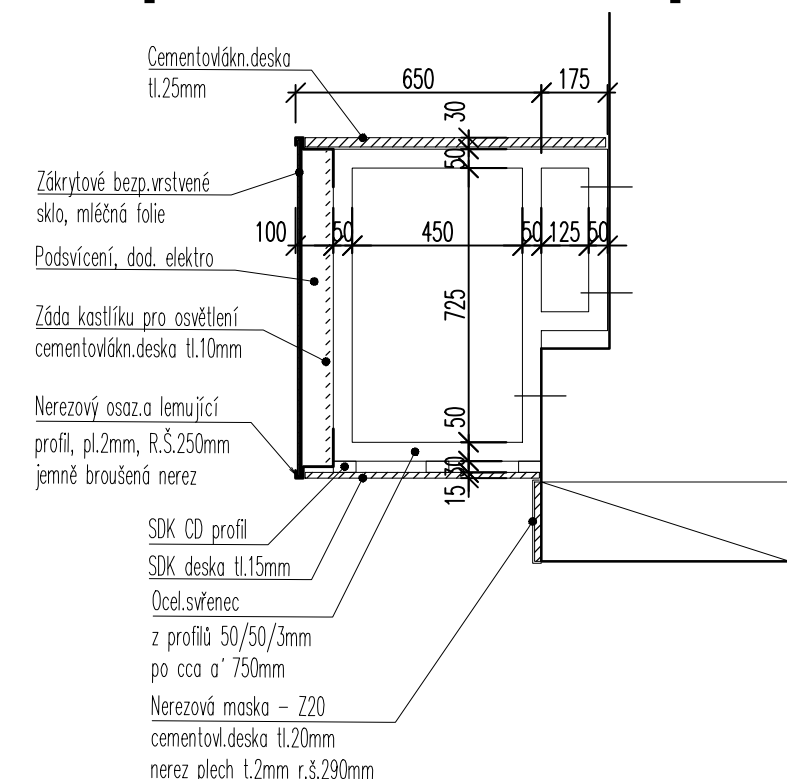


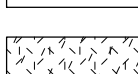



ŘEZ G-G

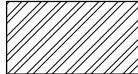

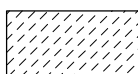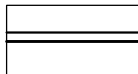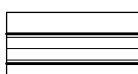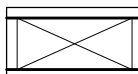Detail prosvětleného pásu



- ### LEGENDA - NÁVRH:
- | | |
|---|--|
|  | Dozdívka z plných cihel |
|  | Zdivo z keramických dutinových tvárnic tl. 140 mm |
|  | Porobetonové tvárnice, tl. 50, 100, 150, 200 mm |
|  | Bednicí tvárnice, Best - 200 |
|  | Keramický obklad do výšky 2 m, popř. výšky parapetů (u oken) |
|  | Sádkartonová stěna tl. 100 mm |
|  | Prostup stěnou |
|  | Extrudovaný polystyrén |
|  | Izolační fasádní deska (čedičová vlna - kolmá vlákna) |
|  | Cementová litá pěna s polystyrénem |
|  | Cementový litý potěr |
|  | Železobeton |
|  | Profilované HDPE desky |
|  | Akustická kročejová izolace |
|  | Štěrkopískový podsyp |

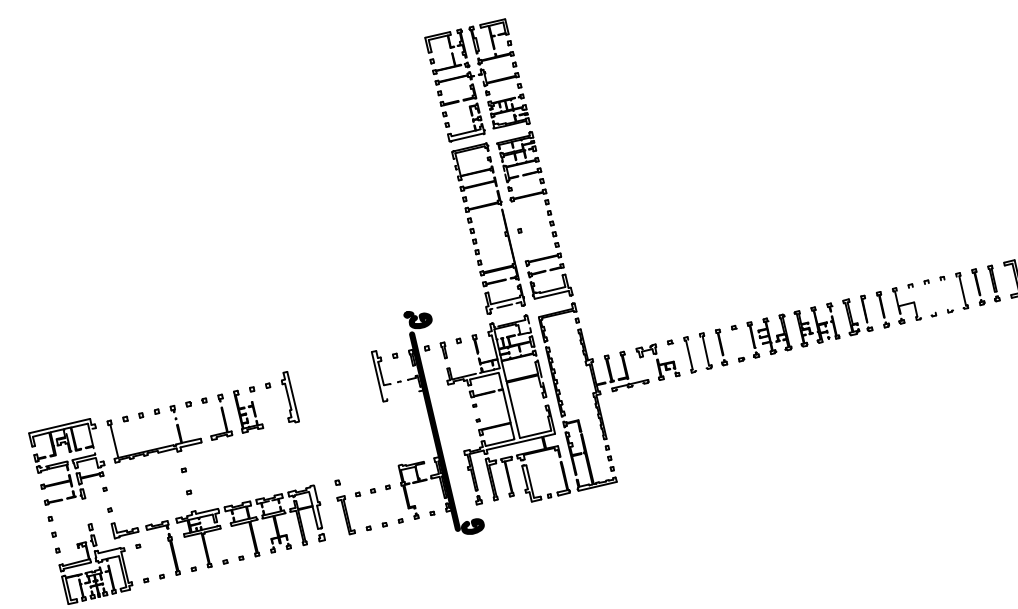

R2	Aktualizace PD - úpravy VH dle požadavků SŽ	01.2021	
R1	Aktualizace PD dle úprav interiéru VH	01.2020	
ZMĚNA		DATUM	PODPIS

OBJEDNATEL




Správa železnic
Praha 1 - Nové Město, Dlážďená 1003/7, PSČ 110 00
Stavební správa západ
Sokolovská 278/1955, 190 00 Praha 9

S-JTSK

$$\pm 0.000 = 222.06 \text{ m. n.m.}$$

BPN

PROJEKTOVÁ, INŽENÝRSKÁ A KONZULTAČNÍ ORGANIZACE CERTIFIKÁT ISO 9001 VPO DECO PRAHA a.s., PODBASKÁ 1014/20, 160 00 PRAHA 6 DIČ CZ620193280 www.vppgrpr.cz				 VPO DECO PRAHA a.s.	
PROJEKTANT	VYPRACOVAL	KONTROLA	HL.INŽ.PROJEKTU		
Ing.A.Šeko	M.Prázský	Ing.M.Vénos	M.Prázský		
REKONSTRUKCE VÝPRAVNÍ BUDOVY V ŽST BEROUN Nádraží 129, 266 01 Beroun SO 110 Rekonstrukce objektu ADO – Architektonické a stavební technické řešení				ATELIÉR POZEMČNÍ STAVBY ČÍSLO ZAKÁZKY 2–0478–07/40 DOKUMENTACE DSP+DPS MĚŘITKO 1:50 DATUM 01.2021 POČET FORMÁTŮ 10 A4	
OŠAH PRŮLOHY Řez G–G				ČÁST	ČÍSLO PRŮLOHY
				E	26
				KÓD	
DOKUMENTACE JE UŽÍVAT POUZE V SMYSLU PŘEŠLEHNÉ SMLOUVY O DÍLO. YKOS ČÁSTI, MOŽE BÝT KOPÍROVÁN NEBO JINÁ ZPŮSOBEM REPRODUKOVÁN POUZE PO PŘEDCHOZÍM SOHLASENÍ VPO DECO PRAHA a.s.					