



ZÁPADNÍ PRŮČELÍ ADMINISRTRATIVNÍ B.-STÁVAJÍCÍ STAV 1:200

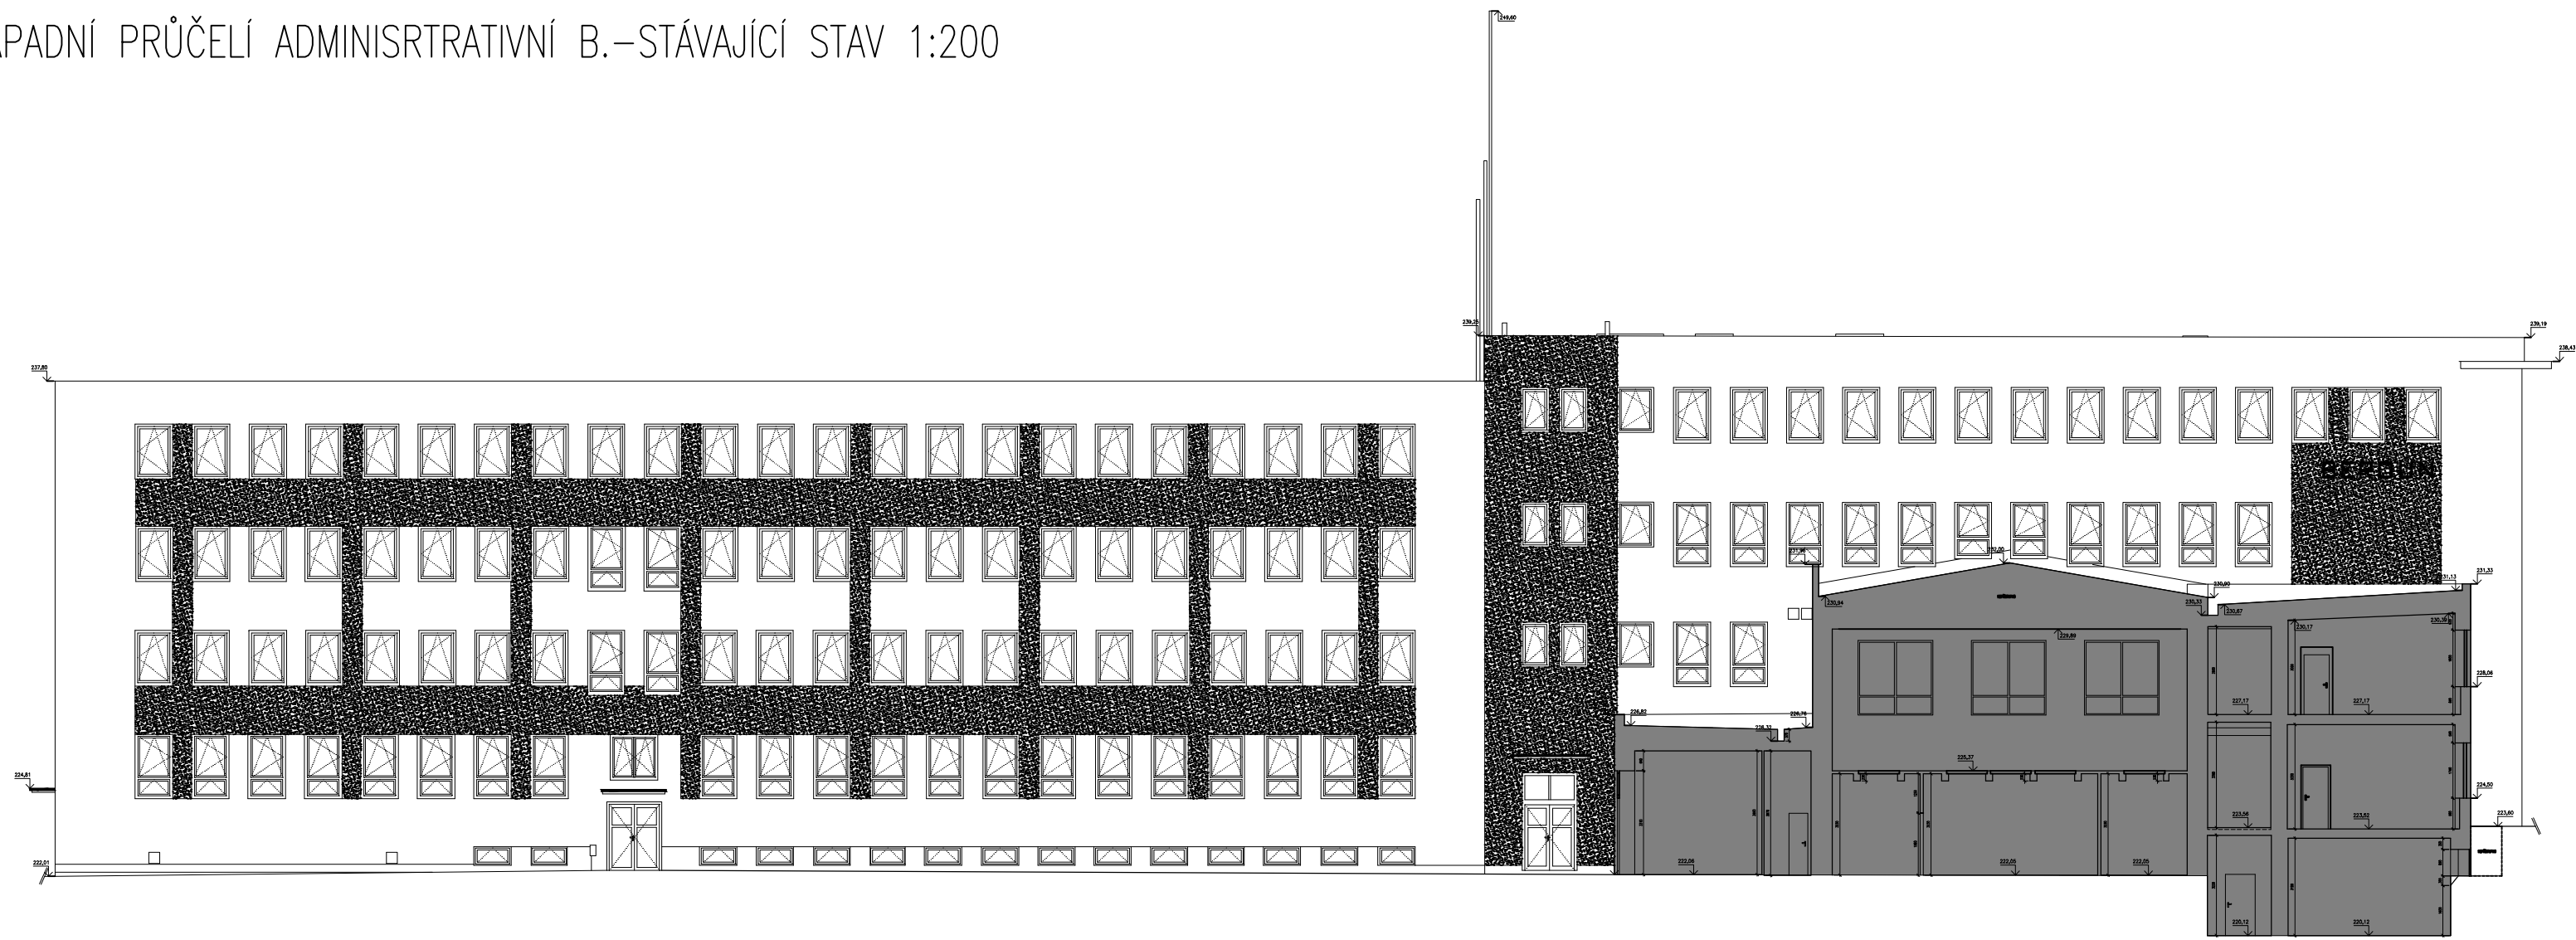

ZÁPADNÍ PRŮČELÍ ADMINISRTRATIVNÍ B.-NOVÝ STAV 1:100

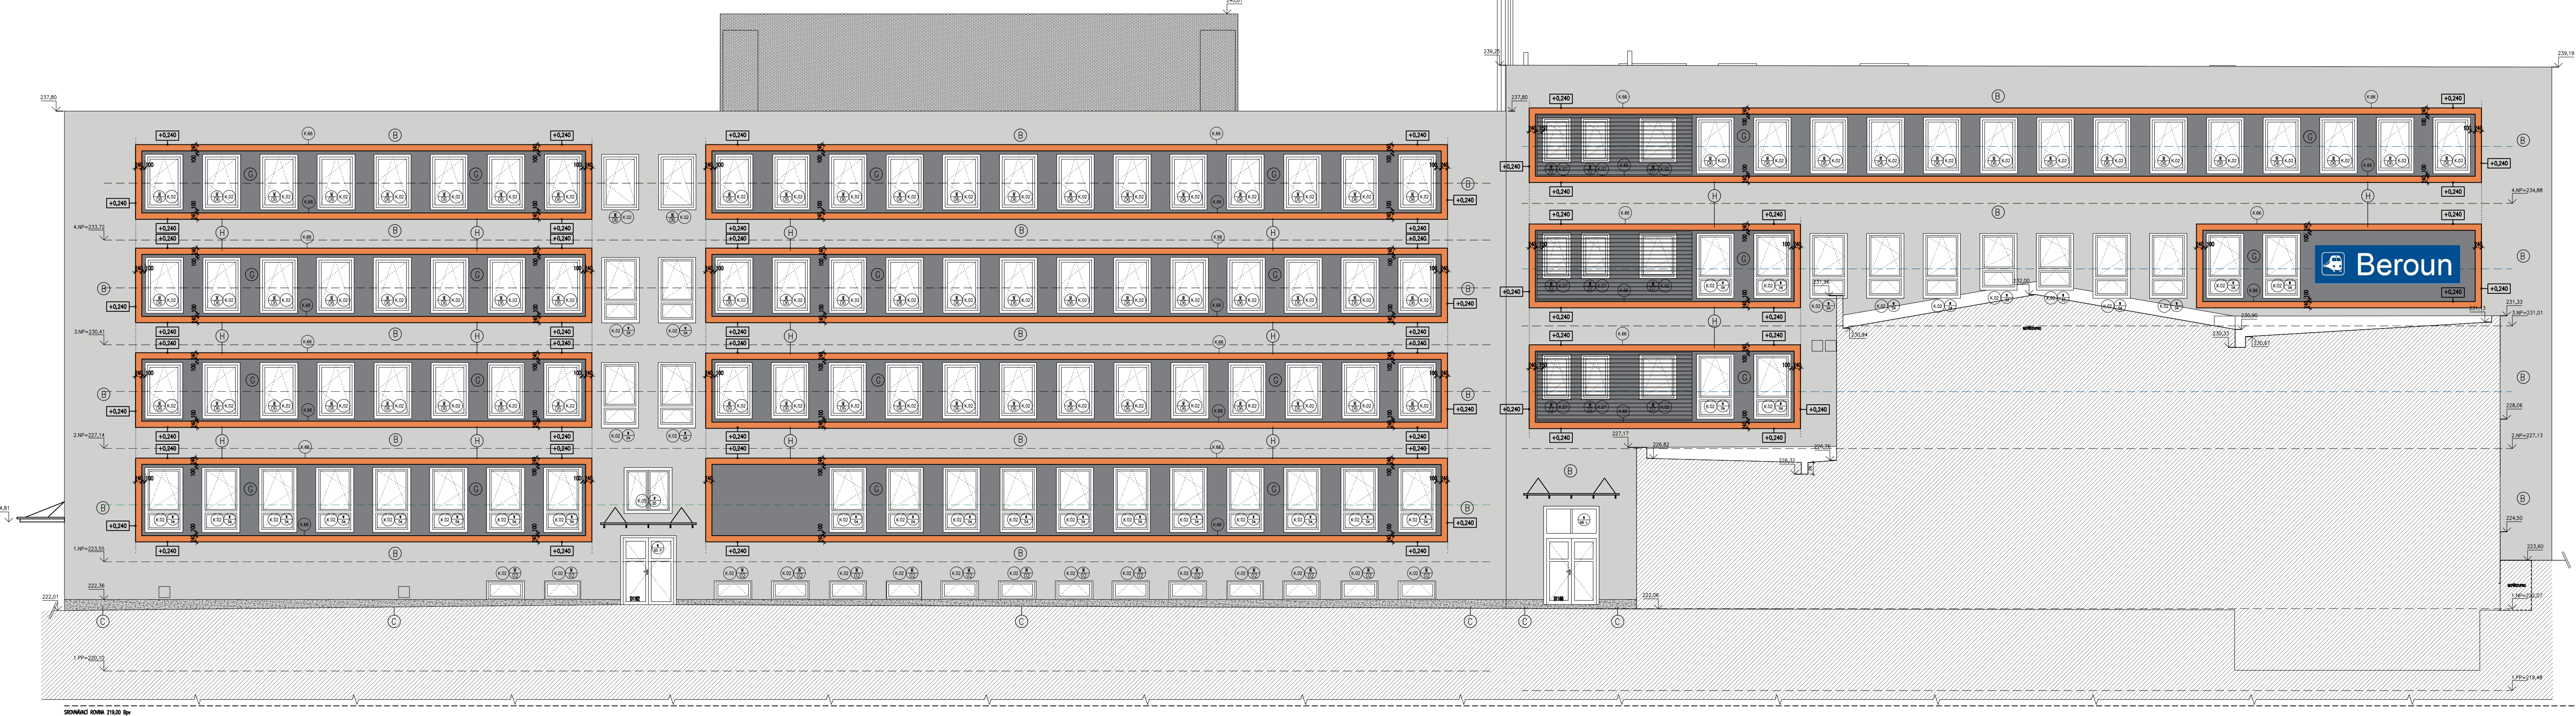


LEGENDA:

- B KONTAKTNÍ ZATEPLOVACÍ PLÁŠŤ – FASÁDA  
STŘEDNĚZRNNÁ ŠLECHTĚNÁ SILIKONOVÁ OMÍTKA, ZRNITOST DOE 2,0mm; PAROPROPUSTNÁ,  
VODOODPUVNÁ, ODOLNÁ VŮČI ZNEČIŠTĚNÍ A RŮSTU ŘAS  
BARVA: SVĚTLÁ ŠEDOBĚŽOVÁ RAL 7047
- C KONTAKTNÍ ZATEPLOVACÍ PLÁŠŤ – SOKL  
DEKORATIVNÍ SOKLOVÁ MOZAIKOVÁ OMÍTKA OBSAHUJÍCÍ ORGANICKÉ POUVO, JEMNOZRNNÁ, ZRNITOST DO 1,0 mm;  
NAPŘ. SOKLOVÁ MOZAIKOVÁ OMÍTKA MARMOLIT  
BARVA: TMAVĚ ŠEDÁ
- D KERAMICKÝ OBKLAD SOKLU – IMITACE KAMENE
- E KONTAKTNÍ ZATEPLOVACÍ PLÁŠŤ + OBKLAD STROJJOVÝMI CHLÉVNÝMI PÁSKY  
BARVA: ŠEDOBĚŽOVÁ
- F KONTAKTNÍ ZATEPLOVACÍ PLÁŠŤ – STĚRKA – IMITACE BETONU
- G KONTAKTNÍ ZATEPLOVACÍ PLÁŠŤ – FASÁDA  
STŘEDNĚZRNNÁ ŠLECHTĚNÁ SILIKONOVÁ OMÍTKA, ZRNITOST DOE 2,0mm; PAROPROPUSTNÁ,  
VODOODPUVNÁ, ODOLNÁ VŮČI ZNEČIŠTĚNÍ A RŮSTU ŘAS  
BARVA: RAL 7024
- H KONTAKTNÍ ZATEPLOVACÍ PLÁŠŤ – FASÁDA  
STŘEDNĚZRNNÁ ŠLECHTĚNÁ SILIKONOVÁ OMÍTKA, ZRNITOST DOE 2,0mm; PAROPROPUSTNÁ,  
VODOODPUVNÁ, ODOLNÁ VŮČI ZNEČIŠTĚNÍ A RŮSTU ŘAS  
BARVA: RAL 2004

POZNÁMKA:

KONKRETNÍ BARRY BUDOU VYBRANÉ NA ZÁKLADĚ PŘEDLOŽENÝCH VZORKŮ

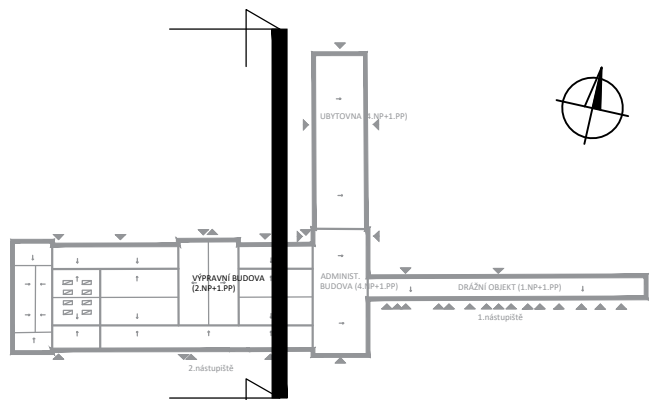

R2	Aktualizace PD - úpravy VH dle požadavků SŽ	01.2021
ZMĚNA		PODPIS

OBJEDNATEL

**SPRÁVA ŽELEZNIC** Správa železnic  
Praha 1 - Nové Město, Dlážděná 1003/7, PSČ 110 00  
Stavební správa západ  
Sokolovská 278/1955, 190 00 Praha 9

S-JTSK

±0,000 = 222,06 m n.m.

Bpv

**PROJEKTOVÁ, INŽENÝRSKÁ A KONZULTAČNÍ ORGANIZACE**  
CERTIFIKÁT ISO 9001  
VPO DECO PRAHA a.s., POBOJSKÁ 1014/20, 160 00 PRAHA 6  
DČ CZ60193280  
www.vpupraha.cz

PROJEKTANT	VYPRACOVAL	KONTROLA	HLIN. PROJEKTU
M.Pražský	M.Pražský	Ing.M.Vénos	M.Pražský

**REKONSTRUKCE VÝPRAVNÍ BUDOVY V ŽST BEROUN**  
Nádraží 129, 266 01 Beroun  
SO 110 Rekonstrukce objektu

AD0 – Architektonické a stavebně technické řešení  
OBSAH PŘÍLOHY

**Pohledy – Administrativní budova – západní průčelí**

ČÁST	ČÍSLO PŘÍLOHY	ČÍSLO KOPIE
E	36	

DOKUMENTACI LZE UŽÍVAT POUZE VE SMYSLU PŘÍSLUŠNÉ SMLOUVY O DÍLO. VÝKRES, ČI JEHO ČÁST, MŮŽE BYT KOPÍROVÁN NEBO JINÝM ZPŮSOBEM ROZŠŘŮVÁN POUZE PO PŘEDCHOZÍM SOUHLASÍ VPO DECO PRAHA a.s.

**VPÚ**  
VPO DECO PRAHA a.s.

ATELIÉR POZEMNÍCH STAVEB

ČÍSLO ZAKÁZKY 2-0478-07/40  
DOKUMENTACE DSP+DPS

MĚŘÍTKO 1:100  
DATUM 01.2021

POČET FORMÁTŮ 5 A4

ČÍSLO KOPIE