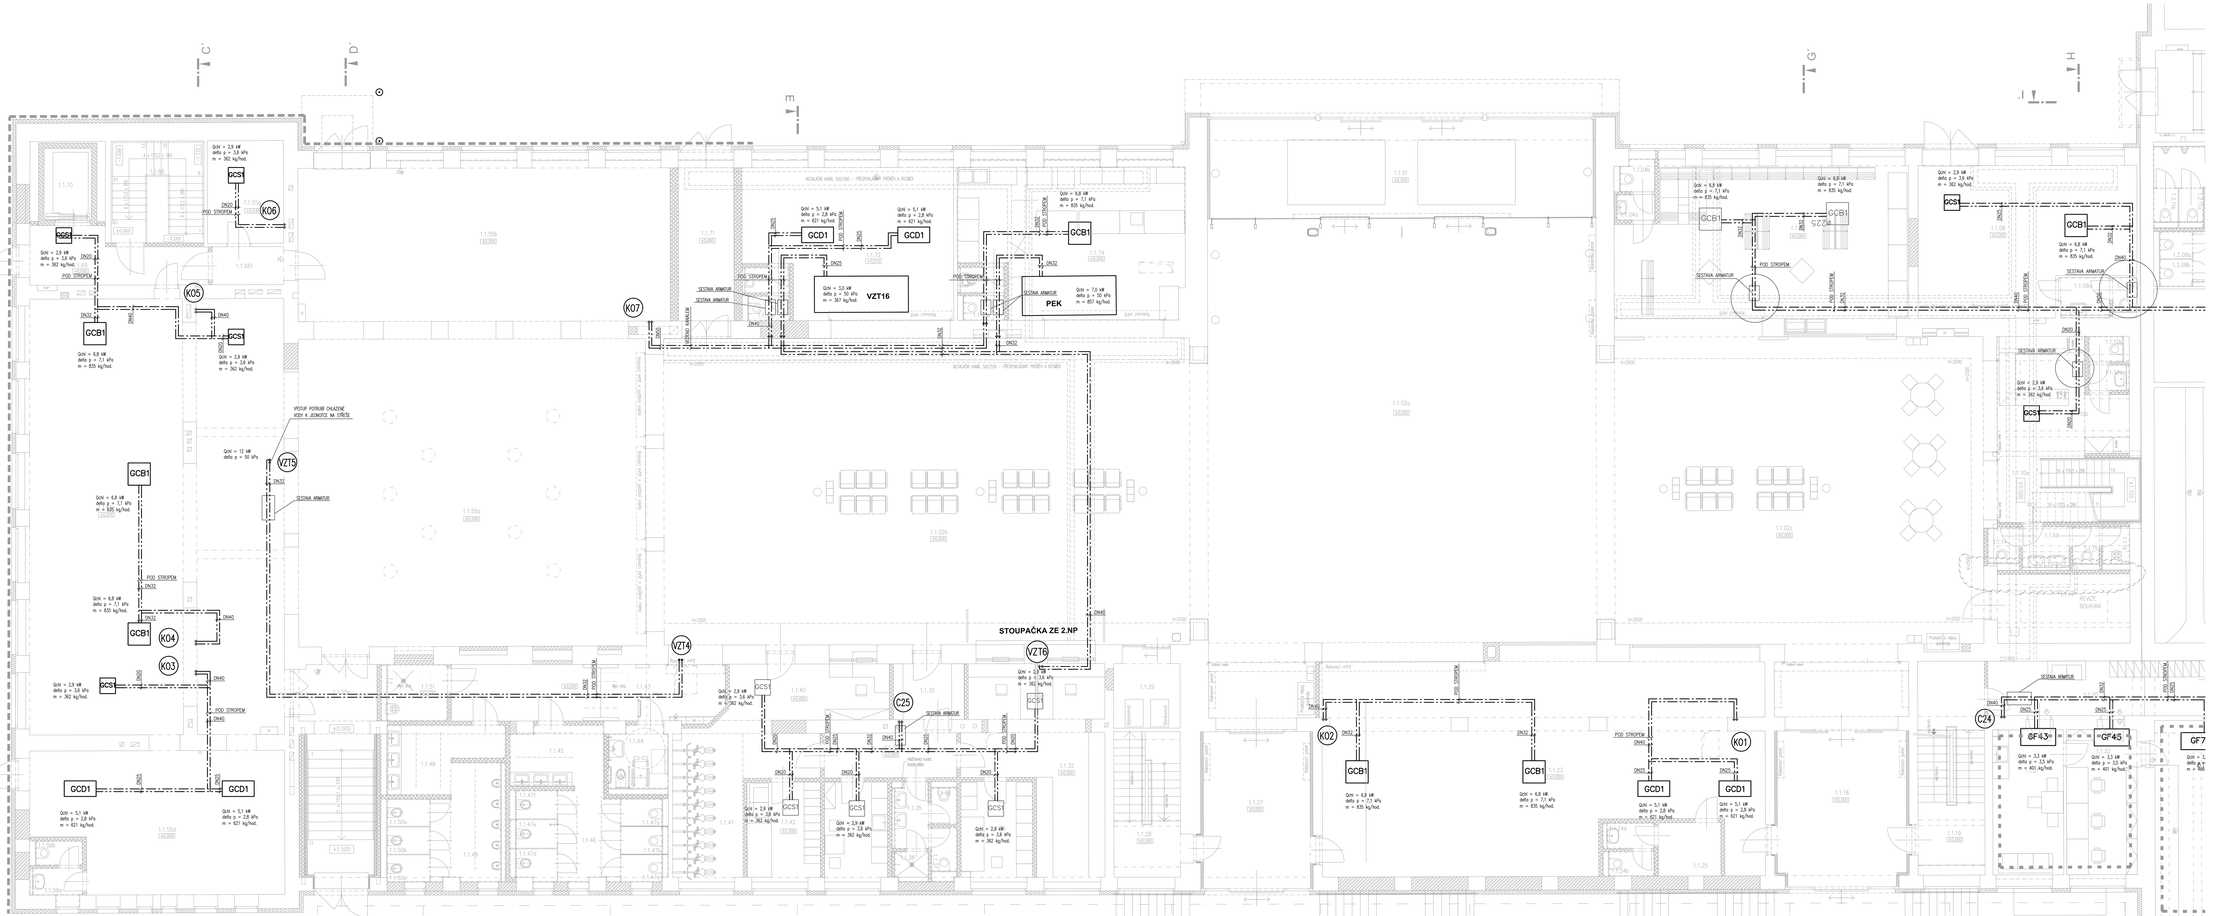

Tabulka místností - Výpravní hala

Číslo	Jméno	Plocha [m²]	Výška [m]	Tep výška [m]	Poznámka
1.1.01	Výpravní hala – zádveří	52,2	6,00	6,00	
1.1.02a	Výpravní hala	278,7	6,00	7,70–8,40	
1.1.02b	Výpravní hala – řadolno	23,2	6,00	7,05–8,00	
1.1.02c	Výpravní hala – řadolno	182,6	6,00	7,05–8,00	
1.1.03	Komerční prostor/sz.č.1	49,2	3,93	3,00–3,70	
1.1.04a	Komerční prostor/sz.č.1 – předsíň WC	1,4	3,93	3,00–3,70	
1.1.04b	Komerční prostor/sz.č.1 – kabina WC	1,4	3,93	3,00–3,70	
1.1.05	Komerční prostor/sz.č.2	43,4	3,93		
1.1.06a	Komerční prostor/sz.č.2 – předsíň WC	3,2	3,93		
1.1.06b	Komerční prostor/sz.č.2 – kabina WC	1,3	3,93		
1.1.07	Komerční prostor/sz.č.3	63,4	3,00–3,53		
1.1.08	Komerční prostor/sz.č.3 – část 1	9,6	3,00–3,53		
1.1.12a	Komerční prostor/sz.č.3 – předsíň WC	1,4	3,00–3,53	3,60	
1.1.12b	Komerční prostor/sz.č.3 – kabina WC	1,3	3,00–3,53	3,60	
1.1.13	Komerční prostor/sz.č.3 – předsíň WC	2,9	3,00–3,53	3,60	
1.1.14	Komerční prostor/sz.č.3 – kabina WC	1,3	3,00–3,53	3,60	
1.1.15	Komerční prostor/sz.č.3 – kabina WC	1,3	3,00–3,53	3,60	
1.1.16	Komerční prostor/sz.č.3 – úklidová místnost	3,09	3,00–3,53	3,60	
1.1.17	Rozvaděč elektro	12,8	3,00–3,53		
1.1.18	Zádveří – výdrol od peróna	28,5	4,70	4,70	
1.1.19	Schodiště	14,4	3,00–5,00		
1.1.20	Velínu prostorná SDOC	24,4	2,95–5,45	3,60	
1.1.21	Velínu prostorná SDOC	24,4	2,95–5,45	3,60	
1.1.22	Kancelář SDOC	14,9	3,30	3,00	
1.1.23	Komerční prostor/sz.č.4	63,2	4,70	4,70	
1.1.24a	Komerční prostor/sz.č.4 – předsíň WC	1,8	4,74		
1.1.24b	Komerční prostor/sz.č.4 – kabina WC	1,3	4,74		
1.1.25	Komerční prostor/sz.č.4 – zázemí	4,8	4,74		
1.1.27	Zádveří – příchozí a perónům	24,2	4,70	4,70	
1.1.28	Schodiště	13,5	3,00–3,55		
1.1.29	Místnost ústřednic	6,2	3,0–4,55	3,00	
1.1.30	ČD – Předsíň	8,2	4,83	3,00	
1.1.31	ČD – Chodba	5,8	4,73	3,00	
1.1.32	ČD – Úřední z trezoru	20,0	4,73	3,00–4,70	
1.1.33	ČD – Kancelář	20,0	4,73	3,00	
1.1.34	ČD – Sklad s úklidem	9,8	4,73	3,00–4,70	
1.1.35	ČD – WC – invalidé	1,5	4,73	3,00	
1.1.36	ČD – WC – kabina	1,5	4,73	3,00	
1.1.37	ČD – WC – kabina	1,5	4,73	3,00	
1.1.38	ČD – WC – zázemí	1,5	4,73	3,00	
1.1.39	ČD – Sklad – přístavní kol	8,8	4,73	3,00–4,70	
1.1.40	ČD – Sklad – přístavní kol	20,1	4,73	3,00–4,70	
1.1.41	ČD – Sklad – přístavní kol	20,1	4,73	3,00–4,70	
1.1.42	ČD – Sklad s úklidem	9,8	4,73	3,00–4,70	
1.1.43	Veřejná WC – chodba	20,4	3,93	3,60	
1.1.44	Veřejná WC – invalidé a předsíňová kabina	5,8	4,53–4,76	3,60	
1.1.45	Veřejná WC – ženy – předsíň	7,7	4,53–4,76	3,60	
1.1.46	Veřejná WC – ženy	7,6	4,53–4,76	4,20	
1.1.47a	Veřejná WC – ženy – kabina	1,8	4,53–4,76	4,20	
1.1.47b	Veřejná WC – ženy – kabina	1,6	4,53–4,76	4,20	
1.1.47c	Veřejná WC – ženy – kabina	1,6	4,53–4,76	4,20	
1.1.47d	Veřejná WC – ženy – kabina	1,8	4,53–4,76	4,20	
1.1.47e	Veřejná WC – ženy – kabina	1,8	4,53–4,76	4,20	
1.1.47f	Veřejná WC – ženy – kabina	1,8	4,53–4,76	4,20	
1.1.48	Veřejná WC – muži – předsíň	7,7	4,53–4,76	4,20	
1.1.49	Veřejná WC – muži	10,3	4,53–4,76	4,20	
1.1.50a	Veřejná WC – muži – kabina	1,6	4,53–4,76	4,20	
1.1.50b	Veřejná WC – muži – kabina	1,7	4,53–4,76	4,20	
1.1.50c	Veřejná WC – muži – kabina	1,7	4,53–4,76	4,20	
1.1.51	Veřejná WC – invalidé a předsíňová	5,5	3,93	3,60	
1.1.55a	Komerční prostor/sz.č.5 – část a	63,1	4,23–5,00		
1.1.55b	Komerční prostor/sz.č.5 – část b	20,5	4,23–5,00		
1.1.55c	Komerční prostor/sz.č.5 – část c	44,5	4,23–5,00		
1.1.55d	Komerční prostor/sz.č.5 – část d	21,7	4,50–5,00		
1.1.55e	Komerční prostor/sz.č.5 – část e	4,3	4,50–5,00		
1.1.55f	Komerční prostor/sz.č.5 – část f	10,6	4,23–5,00		
1.1.55g	Komerční prostor/sz.č.5 – část g	10,6	4,23–5,00		
1.1.56a	Komerční prostor/sz.č.5 – předsíň WC	1,2	4,20–4,05		
1.1.56b	Komerční prostor/sz.č.5 – kabina WC	1,6	4,20–4,05		
1.1.68	Schodiště	11,4	4,05–5,00		
1.1.69	Chodba	11,5	4,05–5,00		
1.1.70	Výtah 4T	4,8	4,23–4,05		
1.1.71	Schodiš chodba	13,8	3,93	3,50	
1.1.72	Komerční prostor/sz.č.6,8	46,8	3,93		
1.1.73a	Komerční prostor/sz.č.6 – předsíň WC	1,4	3,93		
1.1.73b	Komerční prostor/sz.č.6 – kabina WC	1,3	3,93		
1.1.74	Komerční prostor/sz.č.7	46,8	3,93	3,00–3,50	
1.1.75a	Komerční prostor/sz.č.7 – předsíň WC	1,4	3,93	3,60	
1.1.75b	Komerční prostor/sz.č.7 – kabina WC	1,4	3,93	3,60	

Tabulka místností - Administrativní budova

Číslo	Jméno	Plocha [m²]	Výška [m]	Tep výška [m]	Poznámka
2.01	Schodiště	17,4	2,99–4,05	3,60	
2.02	Schodiště	10,3	4,40	3,60	
2.03	Chodba	45,4	3,36	3,60	
2.04	Sklad.-archiv	1,4	3,25	3,60	
2.05	WC - chodba	3,5	3,25	3,60	
2.06	WC ženy – předsíň	4,6	3,25	3,60	
2.07	WC ženy – sprcha	1,2	3,25	3,60	
2.08a	WC ženy – kabina	1,2	3,25	3,60	
2.08b	WC ženy – kabina	1,2	3,25	3,60	
2.09	WC muži – předsíň	3,9	3,25	3,60	

LEGENDA:

- – – –