





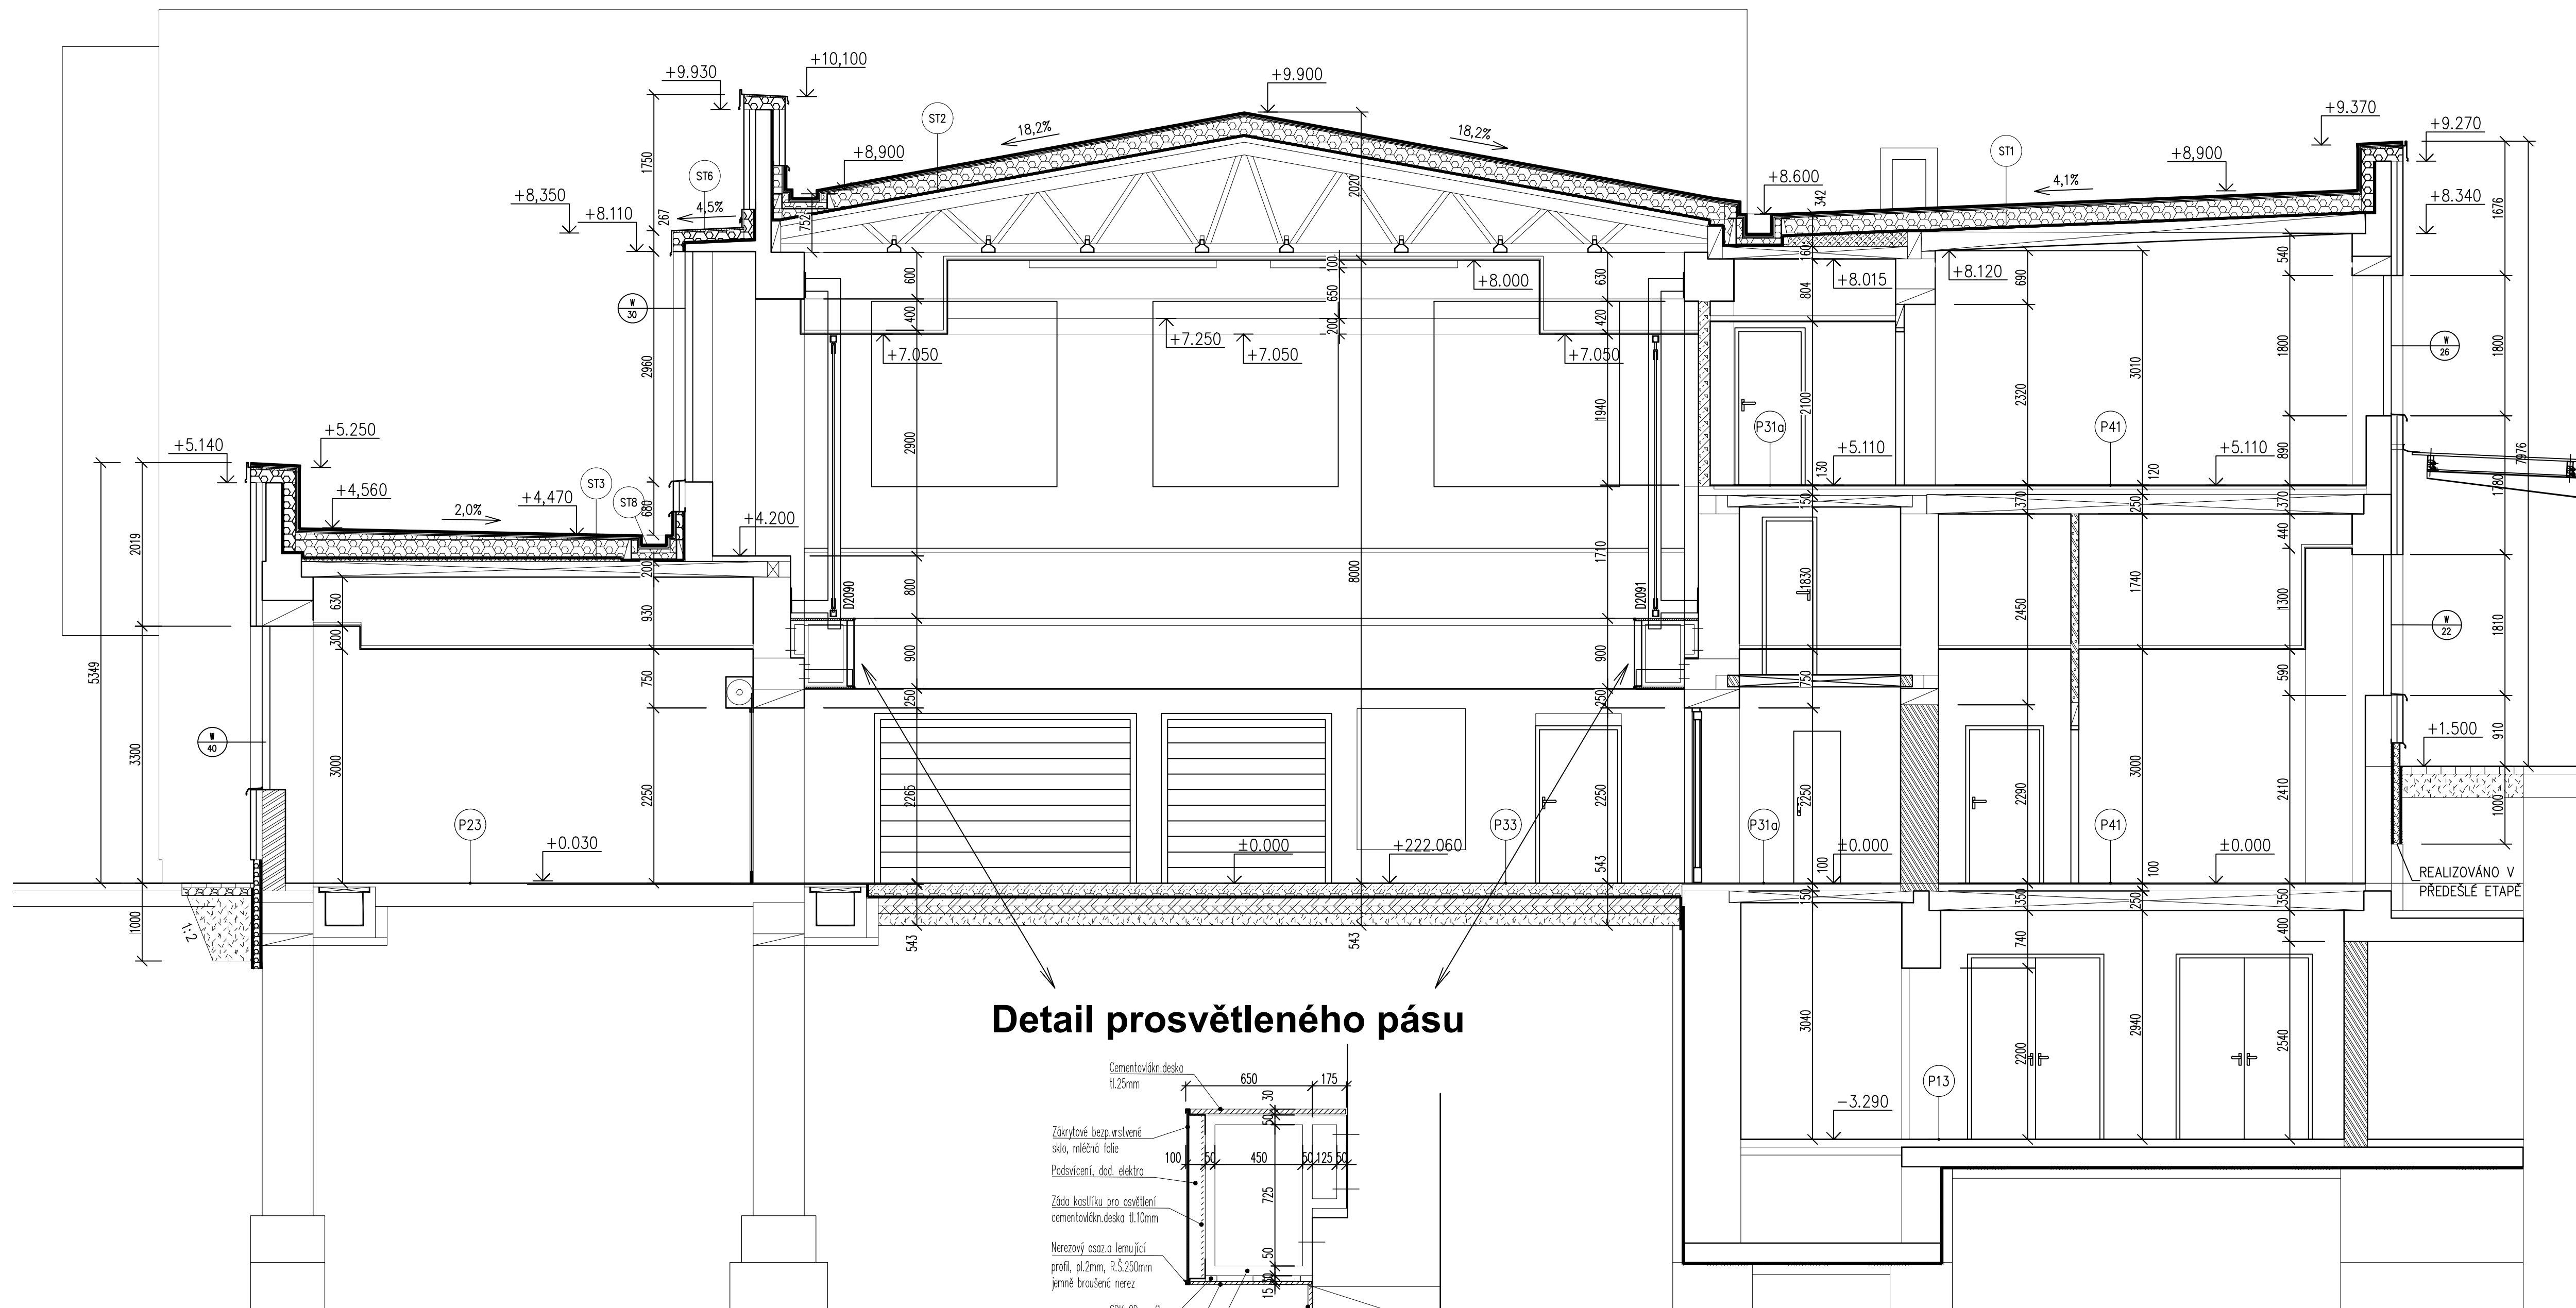






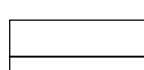

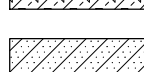
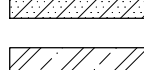


**ŘEZ E-E**

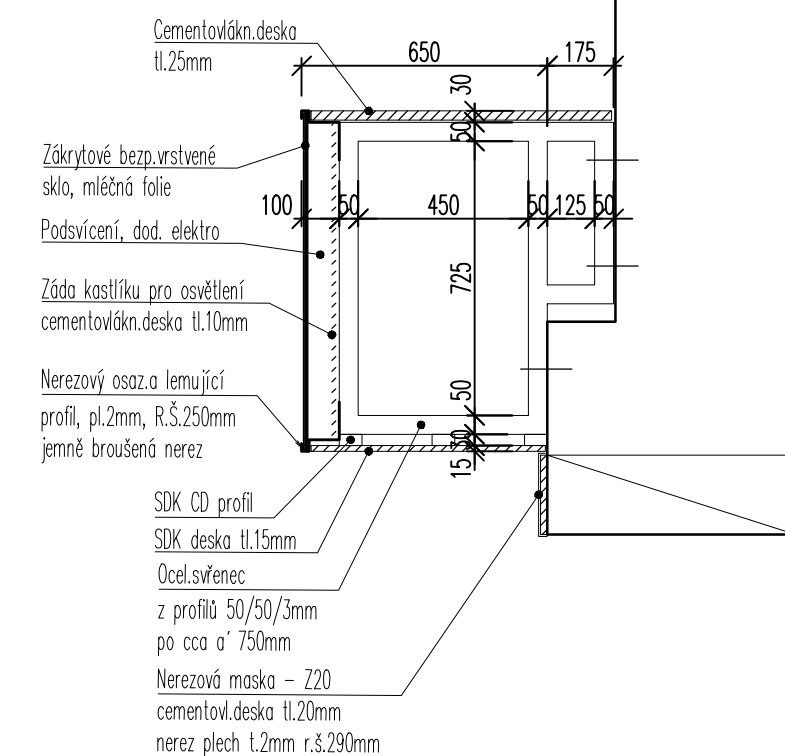


## Detail prosvětleného pásu

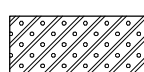

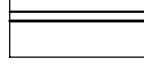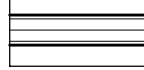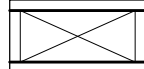LEGENDA - NÁVRH:

- |   |  |
|---|--|
|  | Dozdívka z plných cihel                                      |
|  | Zdivo z keramických dutinových tvárnic tl. 140 mm            |
|  | Porobetonové tvárnice, tl. 50, 100, 150, 200 mm              |
|  | Bednicí tvárnice, Best - 200                                 |
|  | Keramický obklad do výšky 2 m, popř. výšky parapetů (u oken) |
|  | Sádkartonová stěna tl. 100 mm                                |
|  | Prostup stěnou   |
|  | Extrudovaný polystyrén                                       |
|  | Izolační fasádní deska (čedičová vlna - kolmá vlákna)        |
|  | Cementová litá pěna s polystyrénem                           |
|  | Cementový litý potěr   |
|  | Železobeton  |
|  | Profilované HDPE desky                                       |
|  | Akustická kročejová izolace                                  |
|  | Štěrkopískový podsyp   |

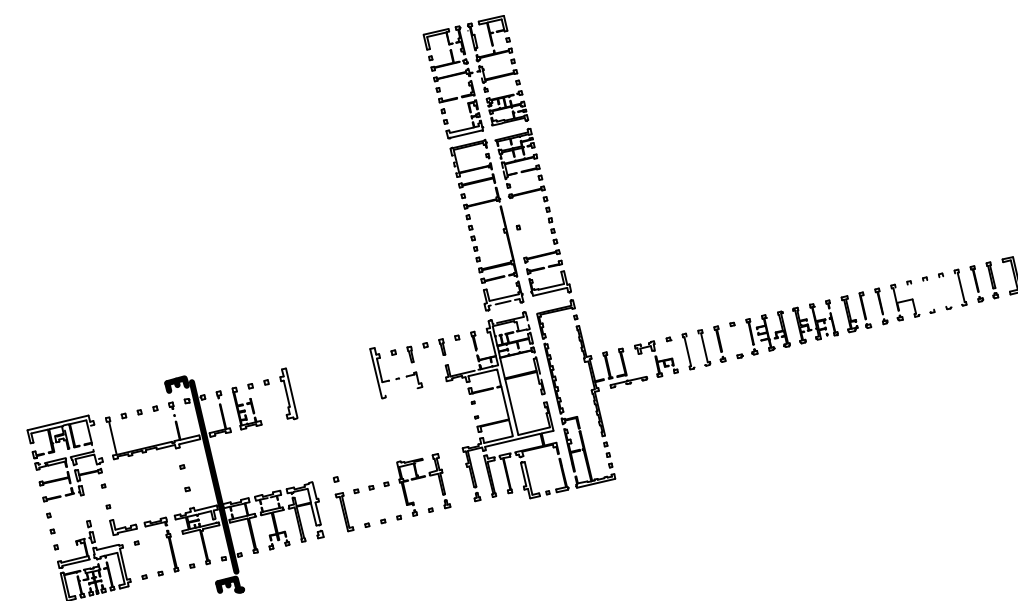

R2	Aktualizace PD - úpravy VH dle požadavků SŽ	01.2021	
R1	Aktualizace PD dle úprav interiéru VH	01.2020	
ZMĚNA		DATUM	PODPIS

OBJEDNATEL




**Správa železnic**  
Praha 1 - Nové Město, Dlážďená 1003/7, PSČ 110 00  
**Stavební správa západ**  
Sokolovská 278/1955, 190 00 Praha 9

S-JTSK

$$\pm 0,000 = 222,06 \text{ m n.m.}$$

BpV

PROJEKTOVÁ, INŽENÝRSKÁ A KONZULTAČNÍ ORGANIZACE CERTIFIKÁT ISO 9001 VÝDÍ DECO PRAHA a.s., PODBAŠKÁ 1014/20, 160 00 PRAHA 6 DIČ CZ60193280 www.vppraha.cz				 VÝDÍ DECO PRAHA a.s.		
PROJEKTANT	VYPRACOVAL	KONTROLA	HLIN.ŽST.PROJEKTU			
Ing.A.Seko	M.Pražský	Ing.M.Vénos	M.Pražský			
REKONSTRUKCE VÝPRAVNÍ BUDOVY V ŽST BEROUN Nádraží 129, 266 01 Beroun SO 110 Rekonstrukce objektu ADO – Architektonické a stavební technické řešení				ATELIER POZEMČNÍCH STAVB		
				ČÍSLO ZAKÁZKY 2–0478–07/40		
				DOKUMENTACE DSP+DPS		
				MĚŘITKO 1:50		
				DATUM 01.2021		
POČET FORMÁTŮ 10 A4				KÓD		
ODSAH PŘÍLOH Řez E-E				ČÁST	ČÍSLO PŘÍLOHY	ČÍSLO KOPE
				E	25	
DOKUMENTACE JE UŽITÁ POUZE V SMYSLU PŘESLUŠNÉ SMLOUVY O DÍLO, VÝKRES, ČI JEHO ČÁST, MOŽE BYT KOPÍROVÁN NEBO JINÝM ZPŮSOBEM ROZŠŮŘOVÁN POUZE PO PŘEDCHOZÍM SOHLÁSENÍ VÝDÍ DECO PRAHA a.s.						