


INDEX	ZNĚNÍ	DATUM	PODPIS	<b>Petr Kudělka</b> U Sadu 354 747 20 Vřesina e-mail: petr.kudelka@petrkudelka.cz		
ODP. PROJEKTANT:	PETR KUDELKA					
NAVRHL. VYPRACOVAL:	PETR KUDELKA			MĚR: 1:50 UČEL: PROJEKT DATUM: 10/2022		
KONTROLOVAL:	PETR KUDELKA					
Oprava DŘT trafostanic T1, T3, T4 a T5 Bohumín				LIST: 1	FORMÁT: 14xA4	
PS08 - Trafostanice T5 Bohumín - Rozvaděč DŘT				LISTU: 2		
Dispoziční trafostanice - Stávající stav				ČÁST DOKUM.: D.3.1	PŘÍLOHA:	03-1

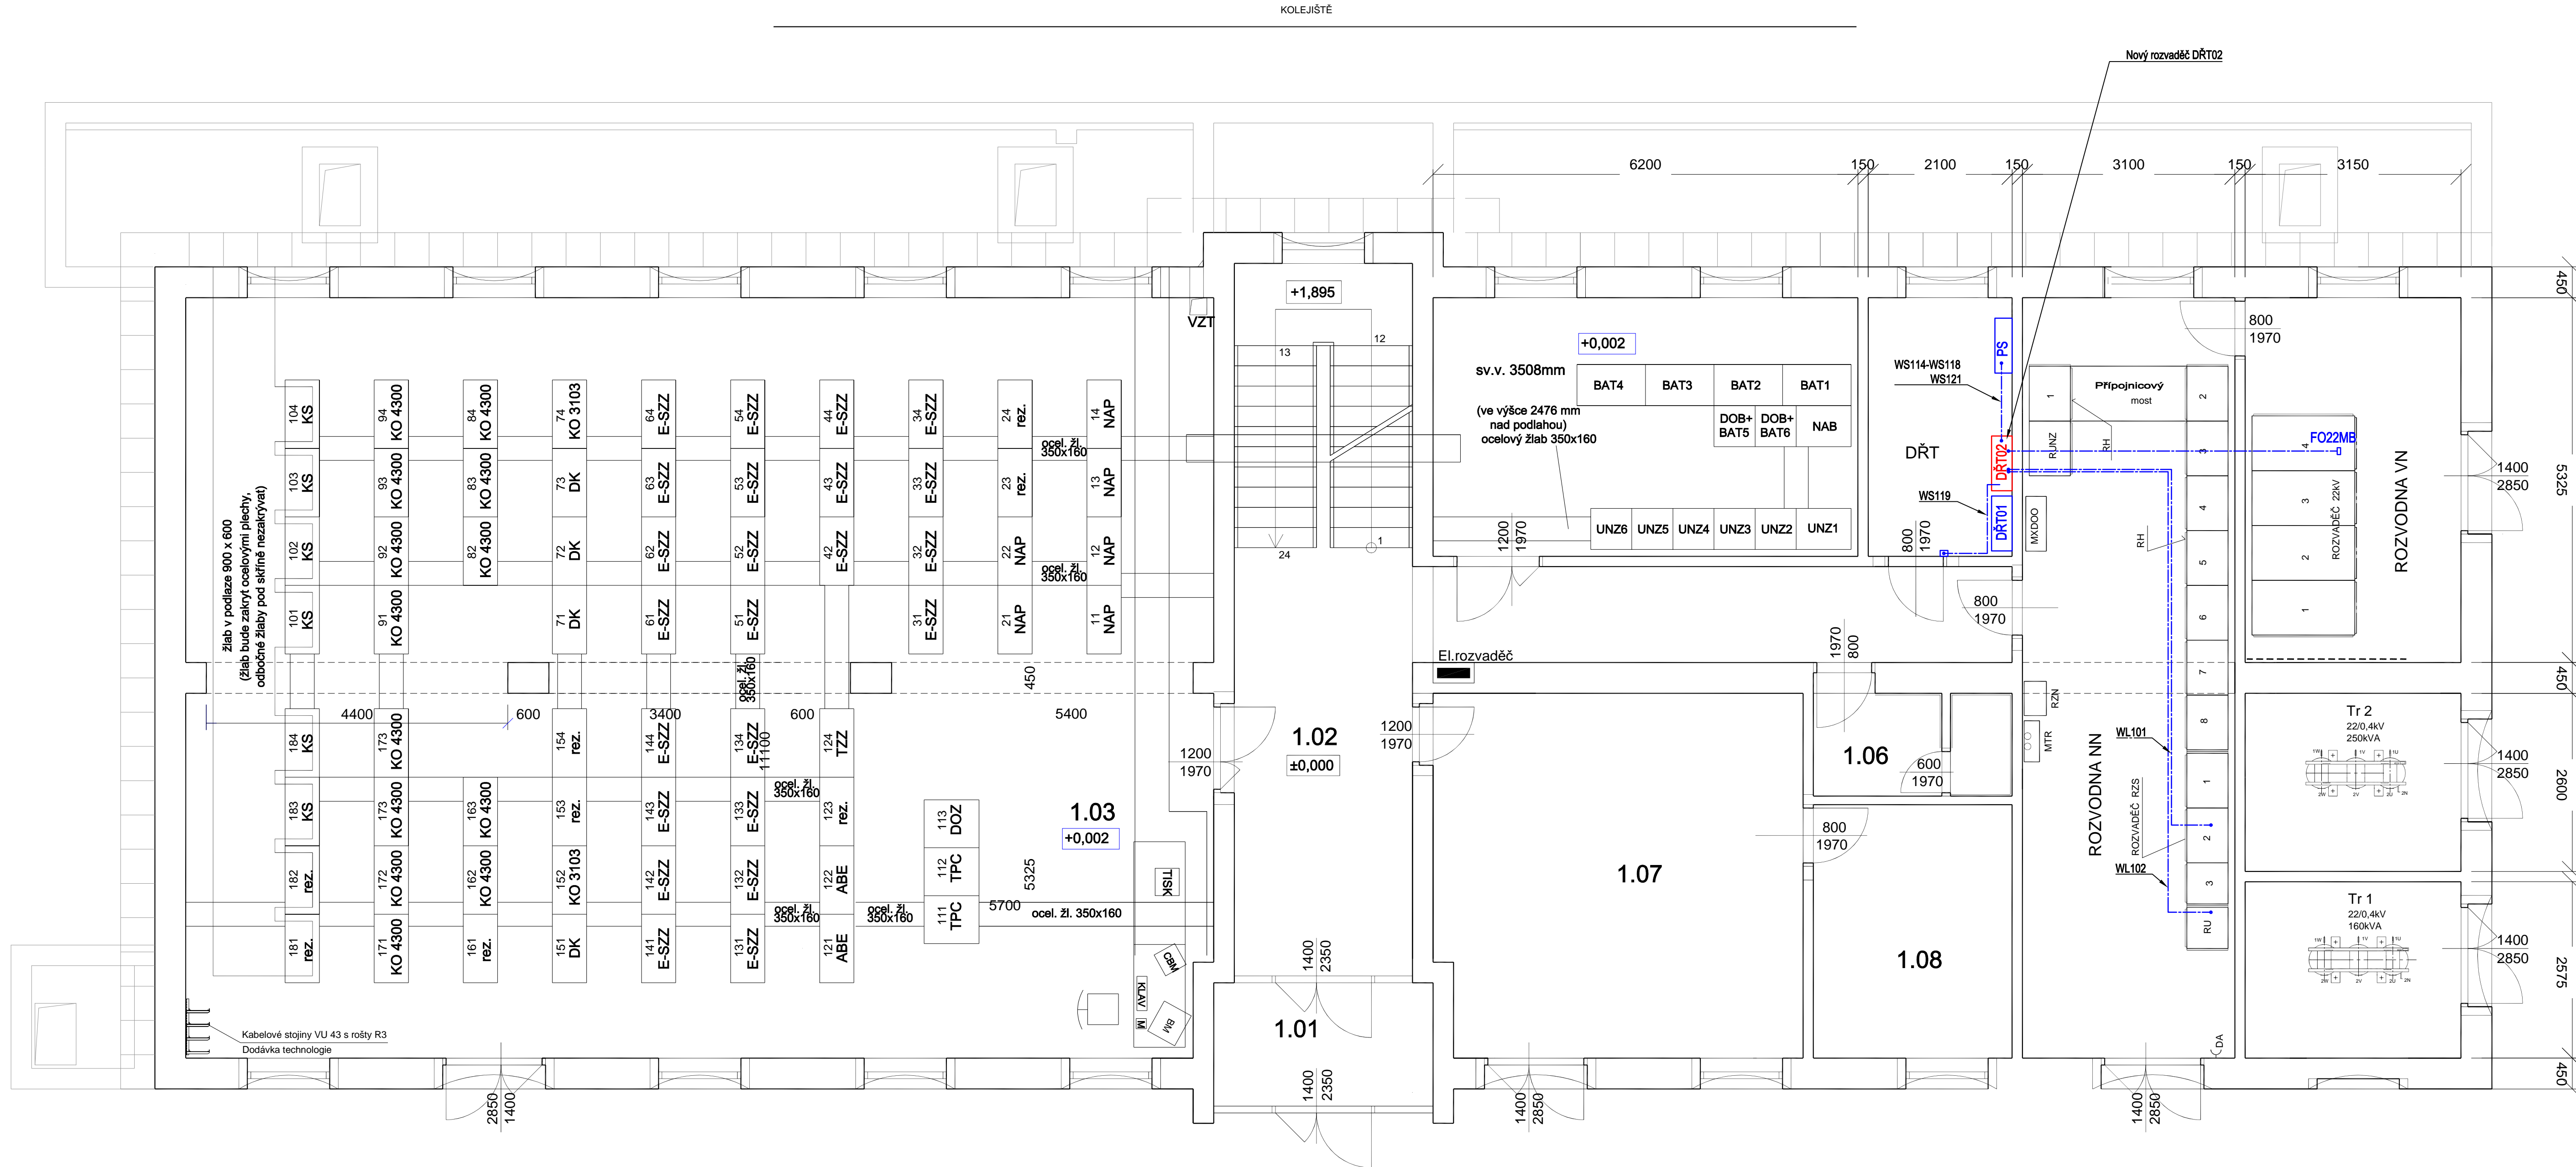

PŘEDMĚT OPRAVNÝCH PRACÍ:

- Výroba, dodávka, montáž, vyzkoušení a zprovoznění rozvaděče DRT01 včetně vybavení a software
- Základní programové vybavení telemechanické jednotky (PLC) pro objekt trafostanice T5 v žst. Bohumín
- SW-ovladače komunikace, parametrizace - pro nadřazený systém
- Řešení a realizace komunikace pro budoucí připojení technologie POZ
- Úprava a montáž veškeré nutné kabeláže, komunikací, uzemnění a nutných stavebních úprav kabelových tras dotčené technologie - nástěnné kabelové žlaby v místě montáže nového rozvaděče DRT. Poznámka: Přívod kabelů do rozvaděče DRT zde bude zespodu.
- Zapojení stávajících kabelů napájení a signálů a povelů
- Připojení jednotlivých technologií do zařízení DRT
- Zprovoznění všech potřebných komunikací na objektu trafostanice T5 v žst. Bohumín
- Vyhotovení check listů
- Odpojení a demontáž stávající skříně TM-2U
- Demontáž stávajícího datového kabelu pro připojení komunikace DRT s ED Ostrava (WD151)
- Zachování tlačítkového alarmu, přesun ovládacích relé do skříně DRT1
- Likvidace odpadů
- Funkční zkoušky všech technologií objektu trafostanice v žst.
- Komplexní vyzkoušení a uvedení do provozu
- Zkoušky, výchozí revize, vydání průkazu způsobilosti, Dokumentace skutečného provedení
- Zaškolení obsluhy
- Všechny ostatní práce specifikované tímto projektem a soupisem prací a dodávek

INDEX	ZNĚVA	DATUM	PODPIS	<div>Petr Kudělka</div> <div>U Sadu 354</div> <div>747 20 Vřesina</div> <div>e-mail: petr.kudelka@petrkudelka.cz</div>	
ODP. PROJEKTANT:	PETR KUDELKA		<i>Petr Kudělka</i>		
NAVRHL. VYPRACOVAL:	PETR KUDELKA		<i>Petr Kudělka</i>		
KONTROLOVAL:	PETR KUDELKA		<i>Petr Kudělka</i>		
Oprava DRT trafostanic T1, T3, T4 a T5 Bohumín				MĚR: 1:50	FORMÁT: 14xA4
PS08 - Trafostanice T5 Bohumín - Rozvaděč DRT				ÚČEL: PROJEKT	LIST: 2
				DATUM: 10/2022	LISTŮ: 2
Dispozice trafostanice - Nový stav				ČÁST DOKUM.: D.3.1	PŘÍLOHA: 03-2