


Trasa kabelů WS132 a WS133



- LEGENDA:
- Stávající zařízení
 - Nové zařízení
 - Demontáž zařízení
 - Stávající kabely
 - Nové kabely



INDEX _____		ZVĚŘA _____		DATUM _____		PODPIS _____		<div>Petr Kudělka</div> <div>U Sadu 354</div> <div>747 20 Vřesina</div> <div>e-mail: petr.kudelka@petrkudelka.cz</div>	
ODP. PROJEKTANT: _____		PETR KUDĚLKA		<i>Petr Kudělka</i>					
NAVRHL. VYPRACOVAL: _____		PETR KUDĚLKA							
KONTROLOVAL: _____		PETR KUDĚLKA							
<div>Oprava DRT trafostanic T1, T3, T4 a T5 Bohumín</div> <div>PS07 - Trafostanice T5 Bohumín - Komunikace</div> <div>Dispozice trafostanice - 1. NP - Ústřední stavědlo</div>								<div>MĚR: 1:50</div> <div>FORMÁT: 14xA4</div> <div>ÚČEL: PROJEKT</div> <div>LIST: 1</div> <div>DATUM: 10/2022</div> <div>LISTŮ: 2</div> <div>ČÁST DOKUM.: D.3.1</div> <div>PŘÍLOHA: 03-1</div>	

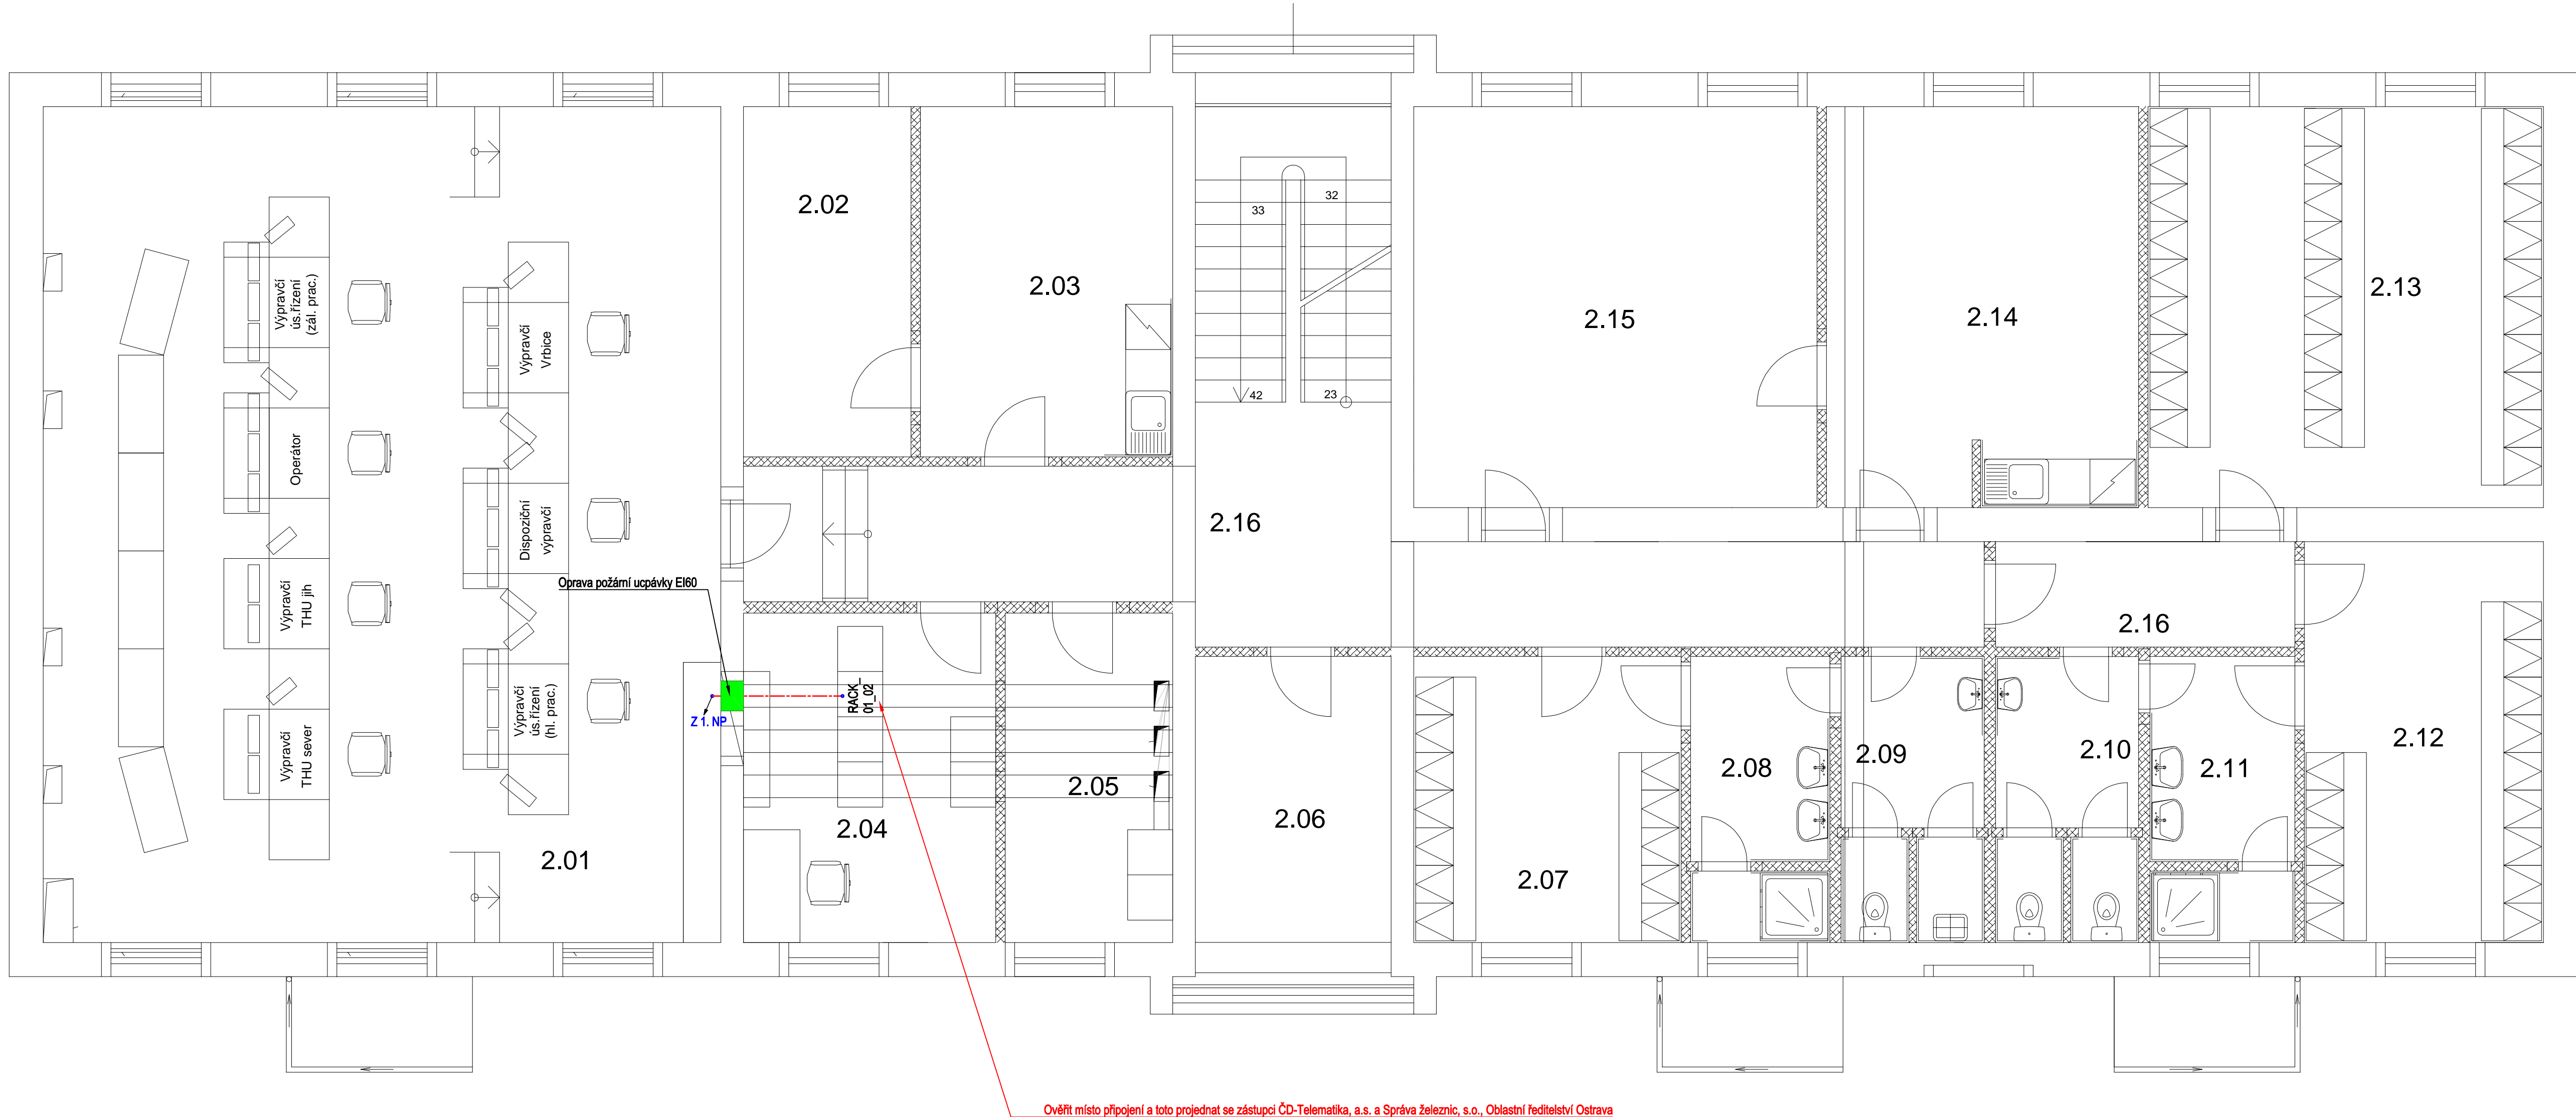

PŘEDMĚT OPRAVNÝCH PRACÍ:

- Demontáž stávajícího datového kabelu propojení: Sdělovací zařízení - DŘT
- Montáž nových datových kabelů: Sdělovací zařízení - DŘT, WS132, WS133
- Oprava stávajících protipožárních ucpávek
- Provedení měření datové komunikace
- Provedení zkoušek datové komunikace
- Zprovoznění datové komunikace
- Konfigurace přenosové trasy z objektu Trafostanice T5 (DŘT02) až na řídicí pracoviště ED Ostrava
- Zprovoznění komunikace z objektu Trafostanice T5 (DŘT02) až na řídicí pracoviště ED Ostrava
- Komplexní vyzkoušení a uvedení do provozu
- Zkoušky, Dokumentace skutečného provedení
- Všechny ostatní práce specifikované tímto projektem a soupisem prací a dodávek
- Oprava stávajících protipožárních ucpávek - požární odolnost EI60/DP1
- Provedení zkoušek datové komunikace
- Konfigurace přenosové trasy z objektu trafostanice až na řídicí pracoviště WW ED Ostrava
- Celkové zprovoznění komunikace z objektu trafostanice až na řídicí pracoviště WW ED Ostrava
- Zprovoznění datové komunikace trafostanice T5 - WW ED Ostrava
- Komplexní vyzkoušení a uvedení do provozu
- Zkoušky, výchozí revize, vydání průkazu způsobilosti, Dokumentace skutečného provedení
- Likvidace odpadů

LEGENDA:

- Stávající zařízení
- Nové zařízení
- Demontáž zařízení
- Stávající kabely
- Nové kabely

INDEX	ZMĚNY	DATUM	PODPIS	<div>Petr Kudělka</div> <div>U Sadu 354</div> <div>747 20 Vřesina</div> <div>e-mail: petr.kudelka@petrkudelka.cz</div>	
ODP. PROJEKTANT:	PETR KUDELKA		<i>Petr Kudělka</i>		
NAVRHL. VYPRACOVAL:	PETR KUDELKA		<i>Petr Kudělka</i>		
KONTROLOVAL:	PETR KUDELKA		<i>Petr Kudělka</i>		
Oprava DŘT trafostanic T1, T3, T4 a T5 Bohumín				MĚŘ: 1:50	FORMÁT: 14xA4
PS07 - Trafostanice T5 Bohumín - Komunikace				ÚČEL: PROJEKT	LIST: 2
Dispozice trafostanice - 2. NP - Ústřední stavebdo				DATUM: 10/2022	LISTŮ: 2
				ČÁST DOKUM.: D.3.1	PŘÍLOHA: 03-2