




### POHLED SEVEROVÝCHODNÍ

 


### POHLED JIHOZÁPADNÍ

 

### POHLED SEVEROZÁPADNÍ

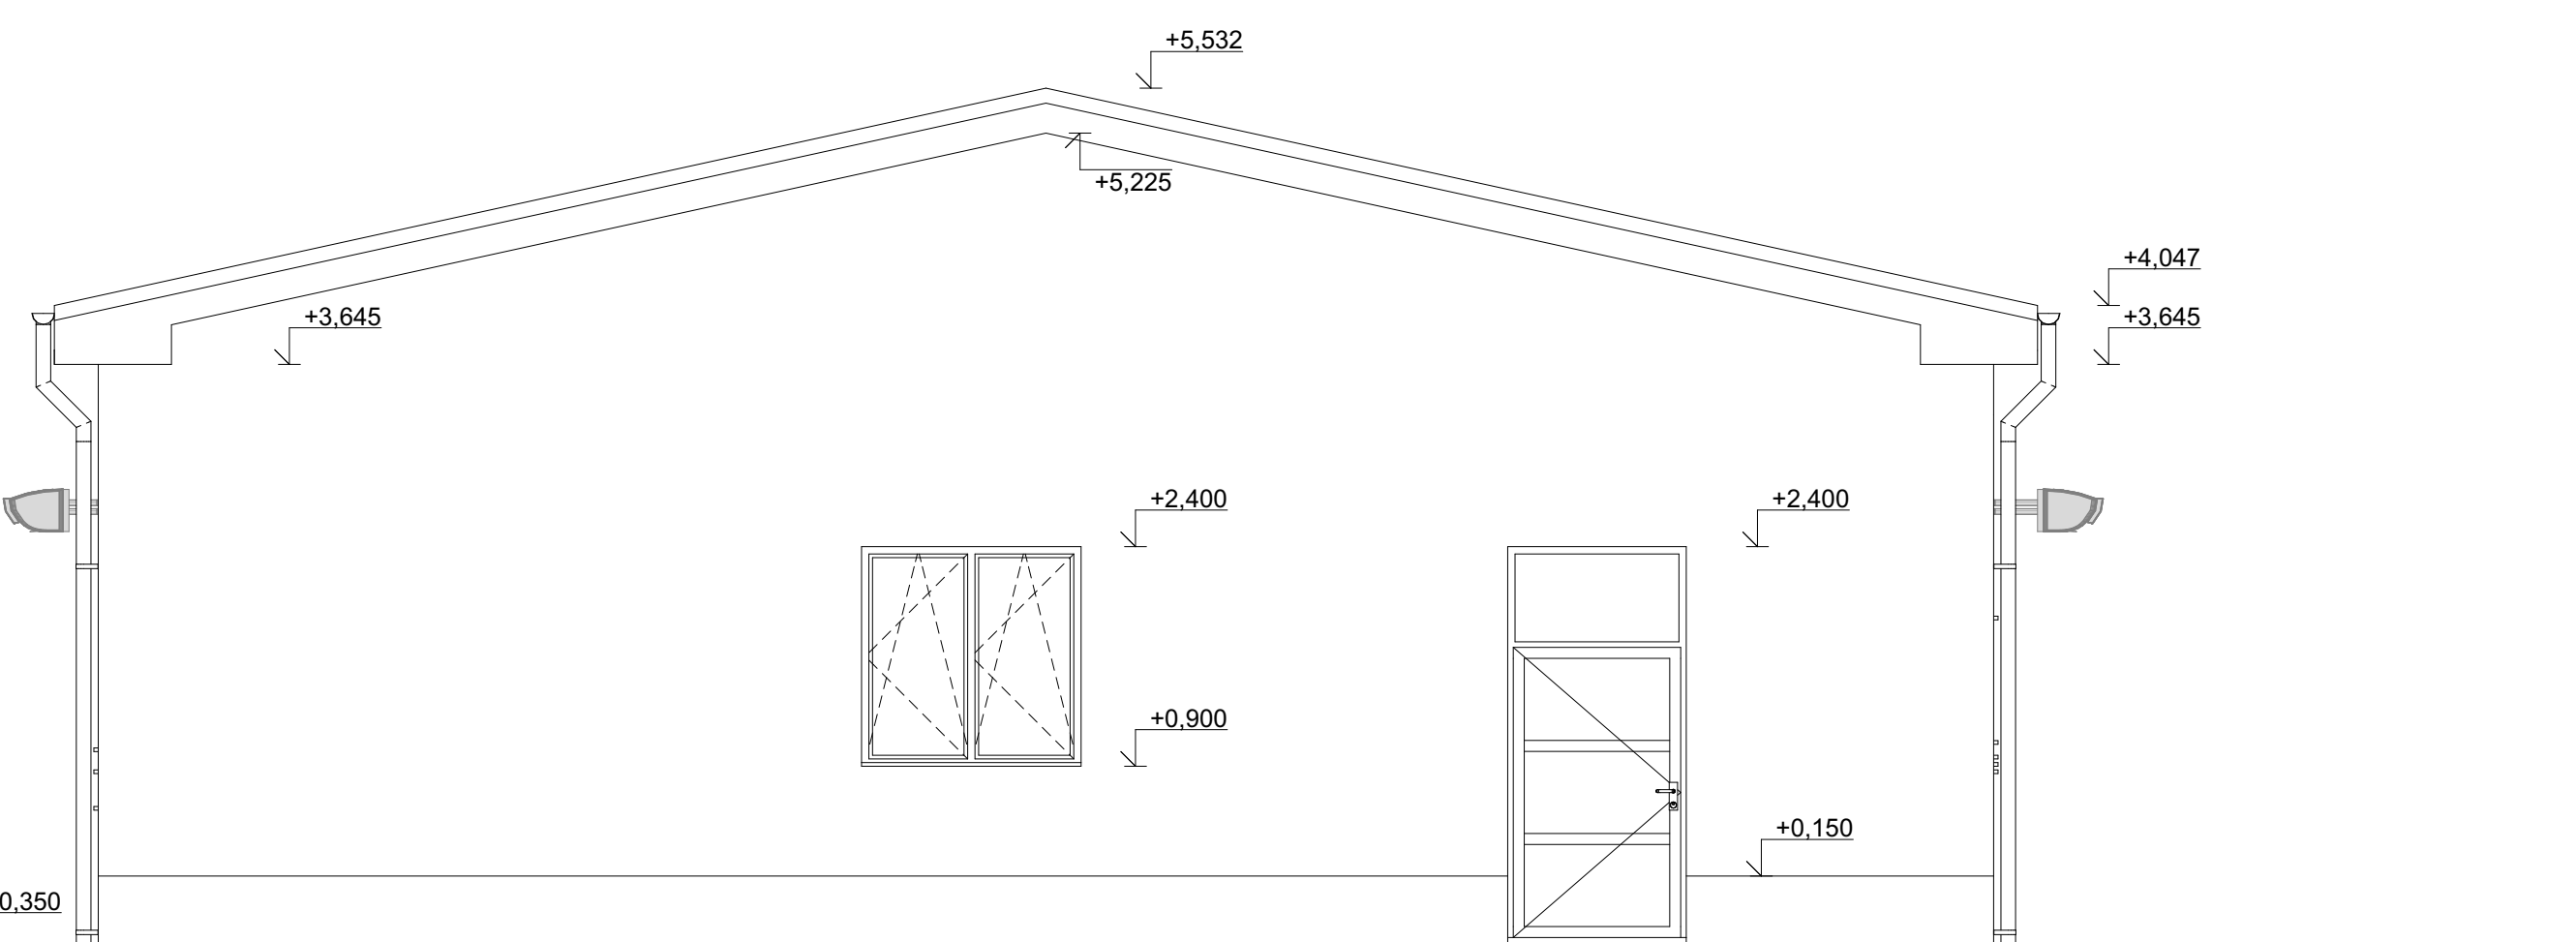

### POHLED JIHOVÝCHODNÍ

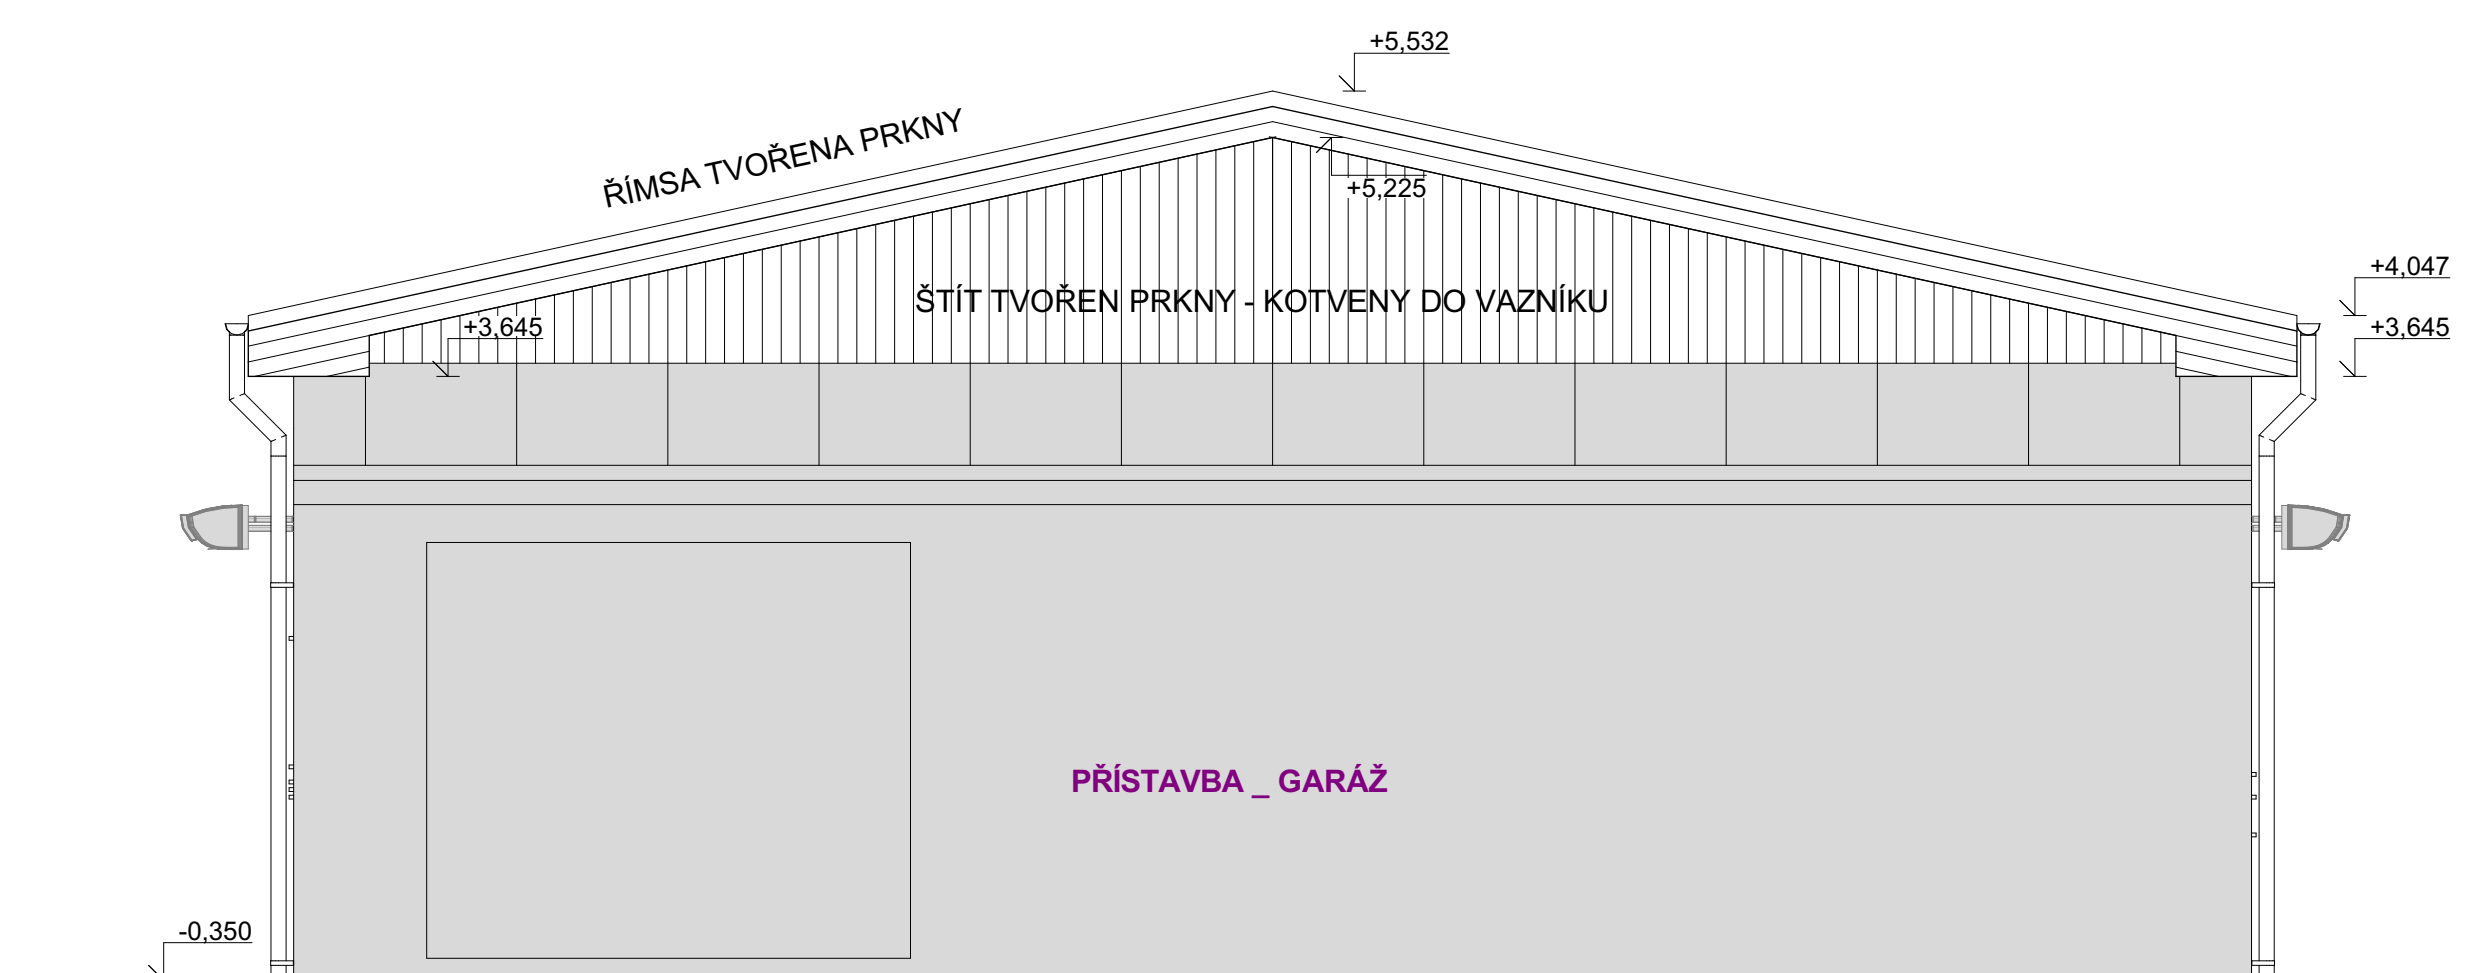[illegible]