




POHLED SEVEROVÝCHODNÍ

 


POHLED JIHOZÁPADNÍ

 

POHLED SEVEROZÁPADNÍ

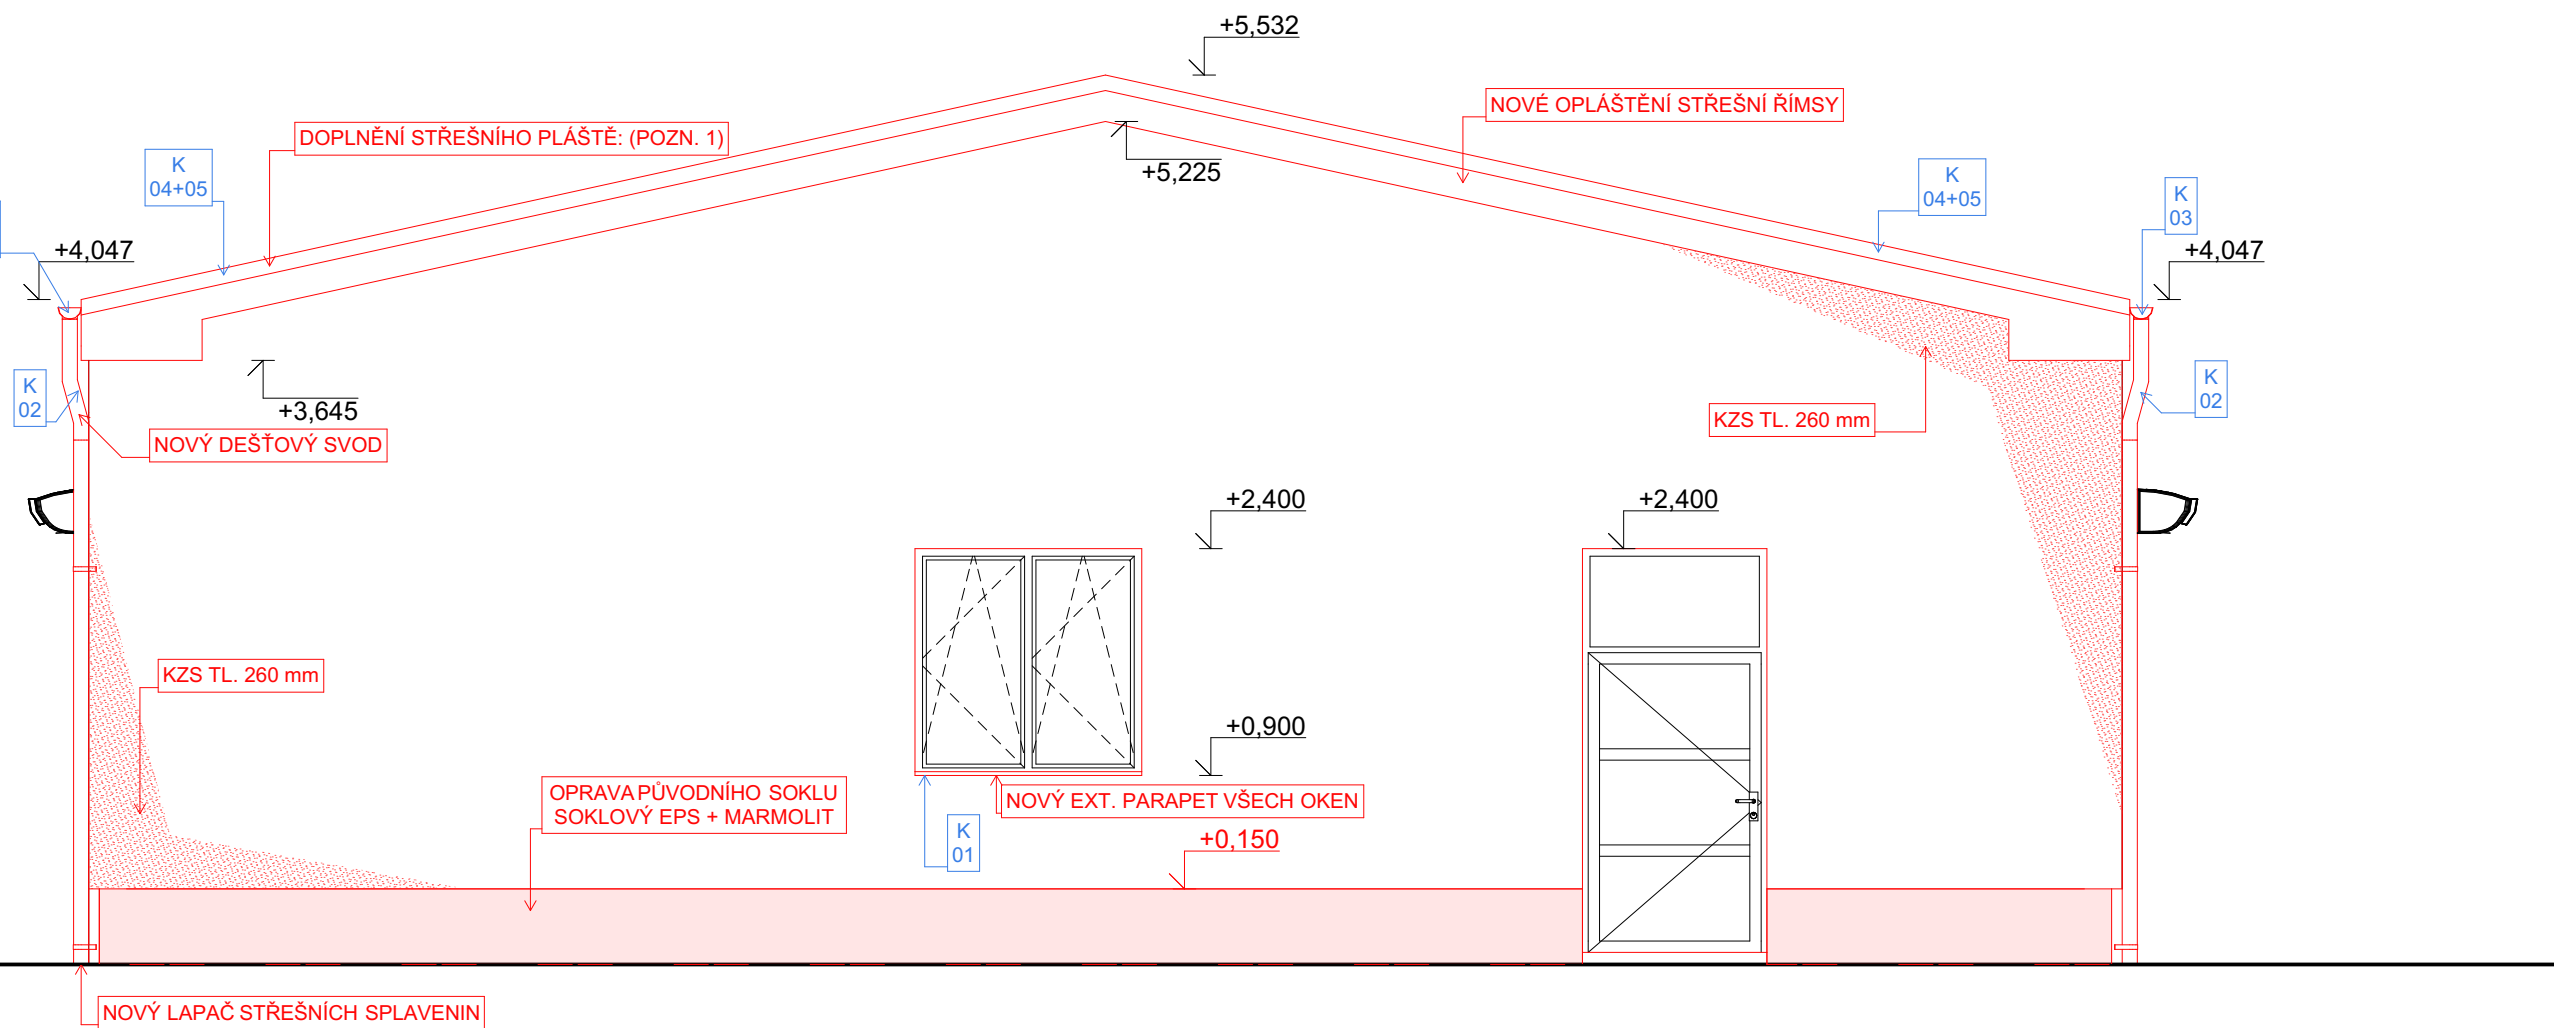

POHLED JIHOVÝCHODNÍ

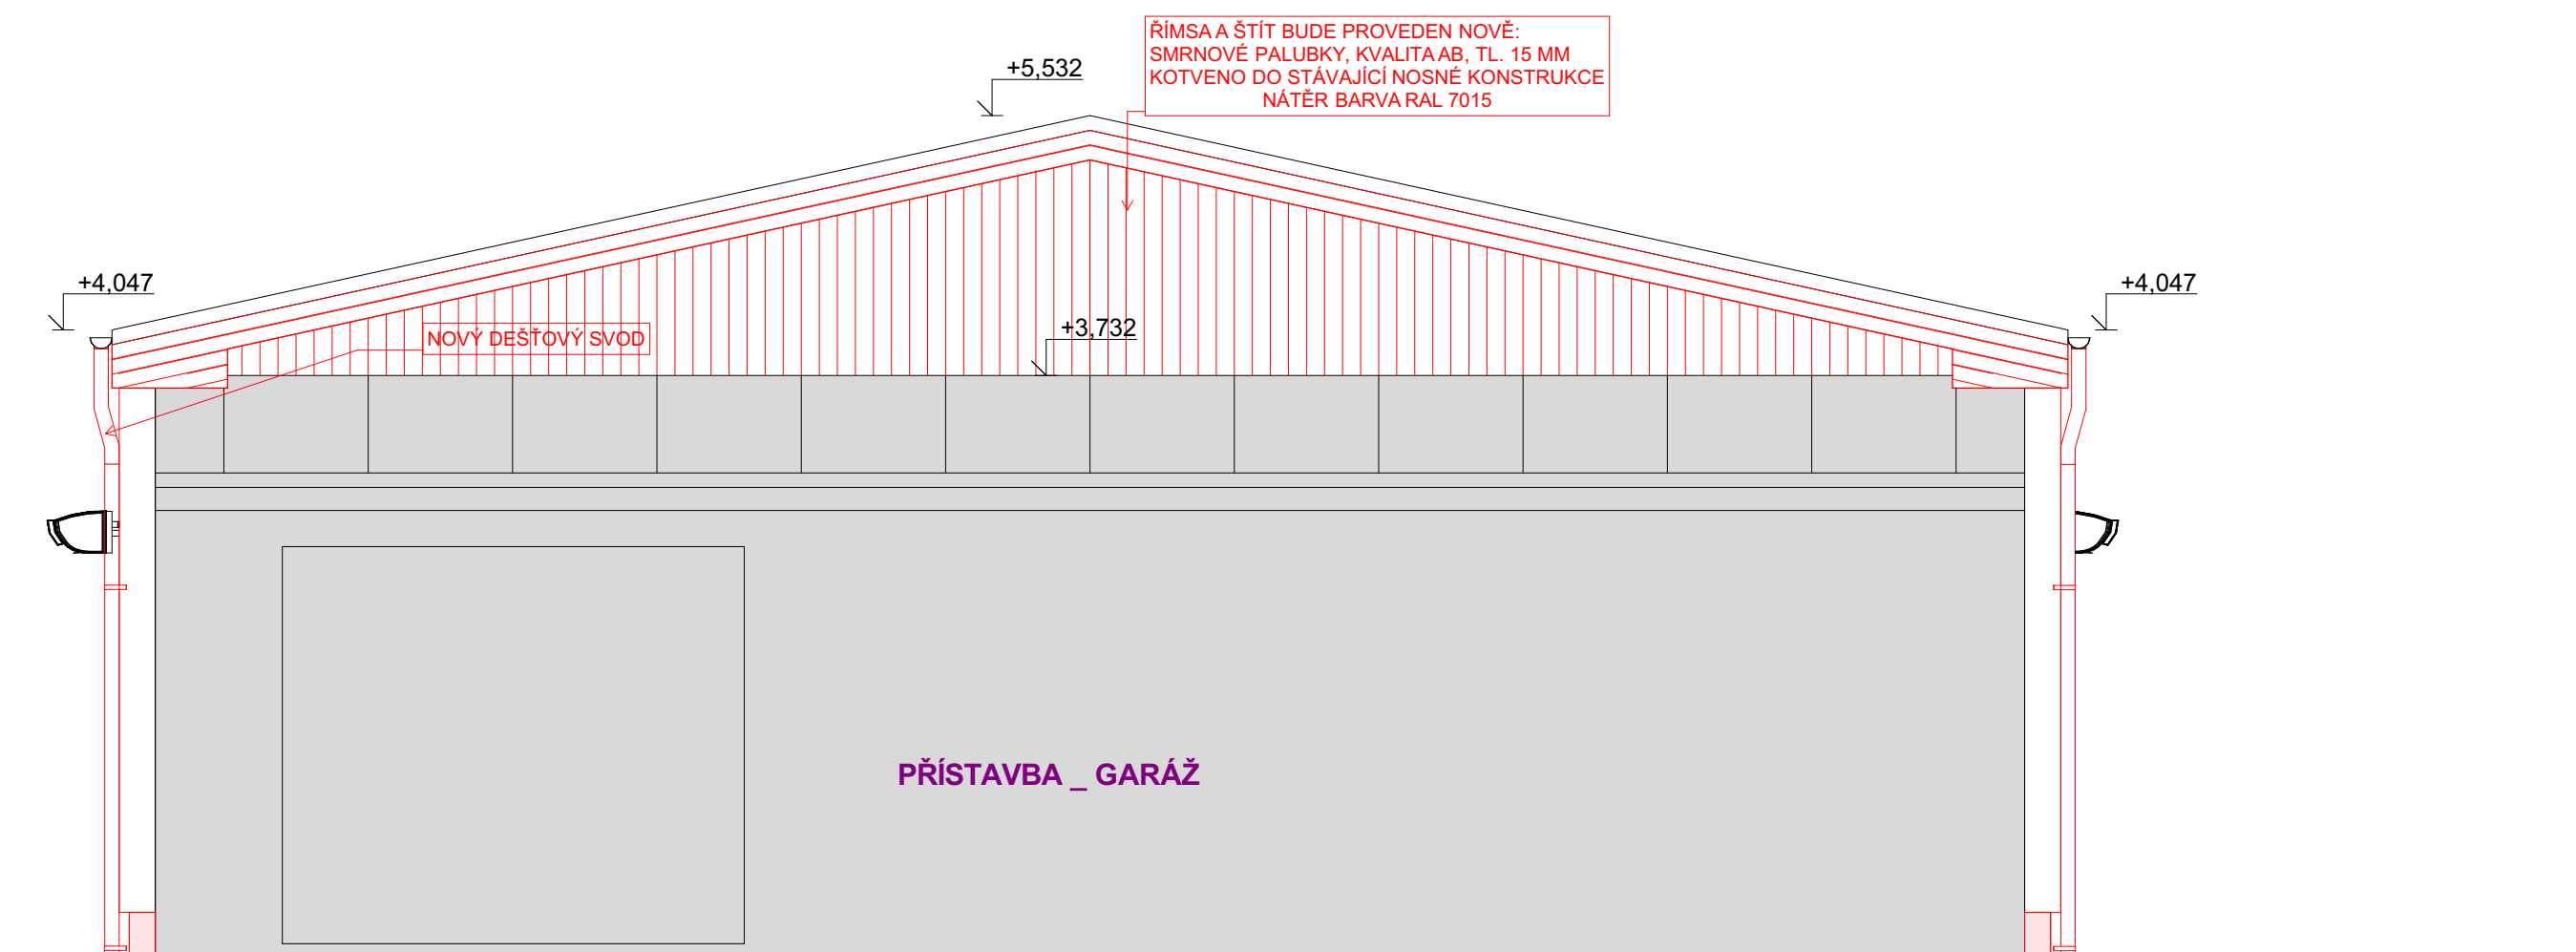

BAREVNOSTI:

- OMÍTKA KZS: BARVA AZUROVÁ RAL 5015, 30% TONALITA, NEBO JÍ NEJBLIŽE PODOBNÁ, NUTNO VYZORKOVAT
- PODSTŘEŠNÍ RÍMSA: BARVA AZUROVÁ RAL 5015, NEBO JÍ NEJBLIŽE PODOBNÁ, NUTNO VYZORKOVAT.
- VNITRNÍ A VENKOVNÍ PARAPETY: BARVA SEDA RAL 7015
- DEŠTOVÉ SVODY: BARVA SEDA RAL 7015
- NOVÁ OKNA A DVEŘE: BILÁ OTTO STÁVAJÍCÍ

[illegible]