


PŮDORYS ZÁKLADŮ

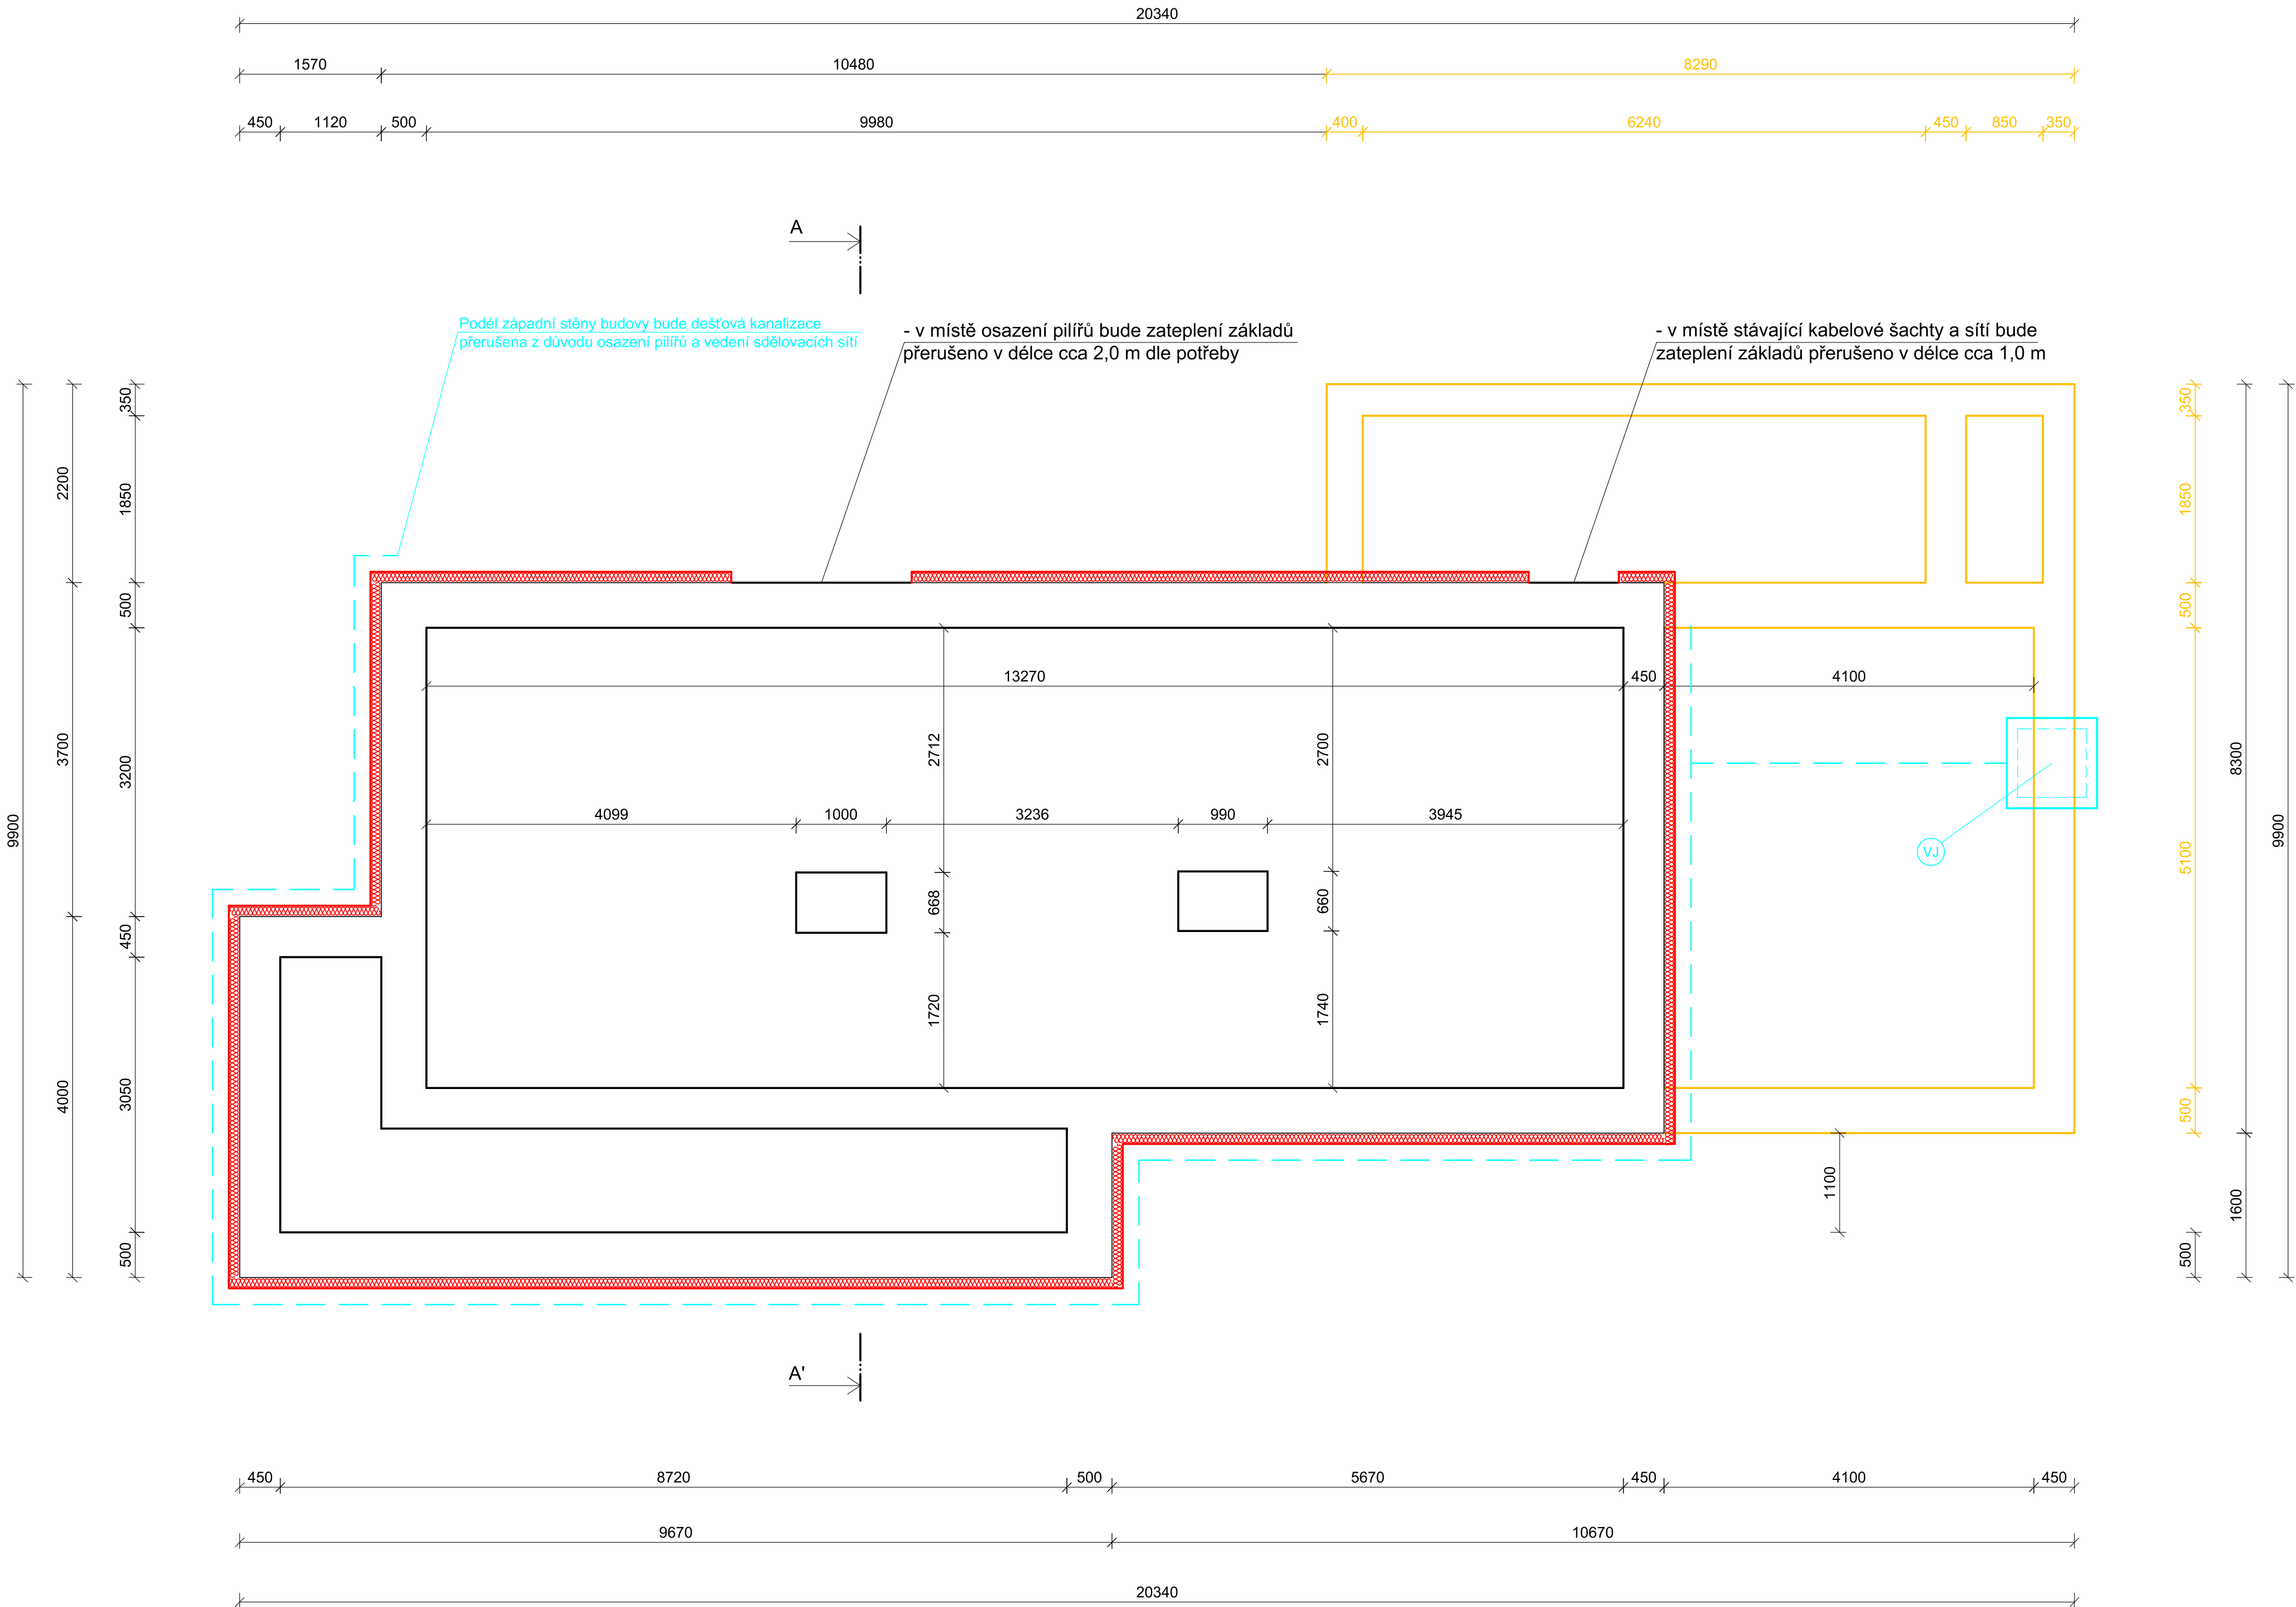

LEGENDA MATERIÁLŮ:

STÁVAJÍCÍ ZÁKLADOVÉ KONSTRUKCE JSOU PŘEDPOKLÁDÁNY KAMENNÉ ZÁKLADOVÉ PASY

LEGENDA:

BOURANÉ KONSTRUKCE

TEPELNÁ IZOLACE - XPS TL. 120 mm

DEŠŤOVÁ KANALIZACE - PVC SN4 KG DN 100

VJ VSAKOVACÍ OBJEKT - ROZMĚR 1,0 x 1,0 x 0,6 m

POZNÁMKY:

PŘED ZAHÁJENÍM BOURACÍCH PRACÍ BUDOU VYTÝČENA VŠECHNA ZAŘÍZENÍ A INŽENÝRSKÉ SÍTĚ V MÍSTĚ STAVBY A JEHO NEJBLIŽŠÍM OKOLÍ. V ZÁJMOVÉM PROSTORU, NEBO V JEHO BLÍZKOSTI SE NACHÁZÍ INŽENÝRSKÉ SÍTĚ A ZAŘÍZENÍ VE SPRÁVĚ SSZT JIHLAVA. PŘED ZAPOČETÍM ZEMNÍCH PRACÍ JE NUTNÉ ŽÁDAT O VYTÝČENÍ SÍTĚ VE SPRÁVĚ SSZT JIHLAVA A TO V DOSTATEČNÉM ČASOVÉM PŘEDSTIHU, ALESPŮN 14 DNŮ. OCHRANNÉ PÁSMO INŽ. SÍTÍ VE SPRÁVĚ SSZT JIHLAVA JE 1 M NA OBĚ STRANY. VE SDĚLOVACÍ MÍSTNOSTI SE NACHÁZÍ ZAŘÍZENÍ SPRÁVY ŽELEZNIC CTD PRAHA. TATO ZAŘÍZENÍ NESMÍ BÝT POŠKOZENA. ZAŘÍZENÍ MUSÍ BÝT OCHRÁNĚNO PROTI ZVÝŠENÉ PRAŠNOSTI A PO UKONČENÍ STAVBY VYČISTĚNO. POD ČÁSTÍ BUDOVY URČENÉ K DEMOLICI PROBÍHÁ NOVÁ KABELOVÁ TRASA BUDOVANÁ STAVBOU "Oprava zabezpečení a výstroje trati v úseku Havlíčkův Brod-Humpolec". TATO KABELOVÁ TRASA MUSÍ BÝT BĚHEM DEMOLICE OCHRÁNĚNA.

Výškový systém Bpv		Souřadnicový systém S-JTSK		±0,000 = 504,981 m. n. m	
					ČÍSLO SOUPRAVY:
REVIZE	Č.	DATUM	ZMĚNA		

Dokumentace pro společné povolení stavby

Autorizovaná osoba:		Vypracoval:		PROJEKTANT ČÁSTI PD					
Ing. Barbara Zapletalová		1201337, IP00				Monika Zedníčková			
Místo stavby:		Lípa [569038], k.ú. Lípa u Havlíčkova Brodu [683906], par.č. 64				F-PROJEKT-DOPRAVNÍ STAVBY s.r.o. Janáčkova 4642/5d 79601 Prostějov			
Kraj:		Vysočina							
Investor:		Správa železnic, s.o., Dlážděná 1003/7, 110 00 Praha 1 - Nové Město							
Název stavby:						Formát:		2,5 x A3	
Lípa u H. Brodu PO, ST - oprava						Datum:		05/2021	
						Stupeň:		DUR + DSP	
Část: SO 01 - VÝPRAVNÍ BUDOVA						Číslo zakázky:		221011	
Obsah: PŮDORYS ZÁKLADŮ						Měřítka:		1:50	
						Část dokumentace		Příloha	
						SO 01		10.	