


PŮDORYS ZASTŘEŠENÍ

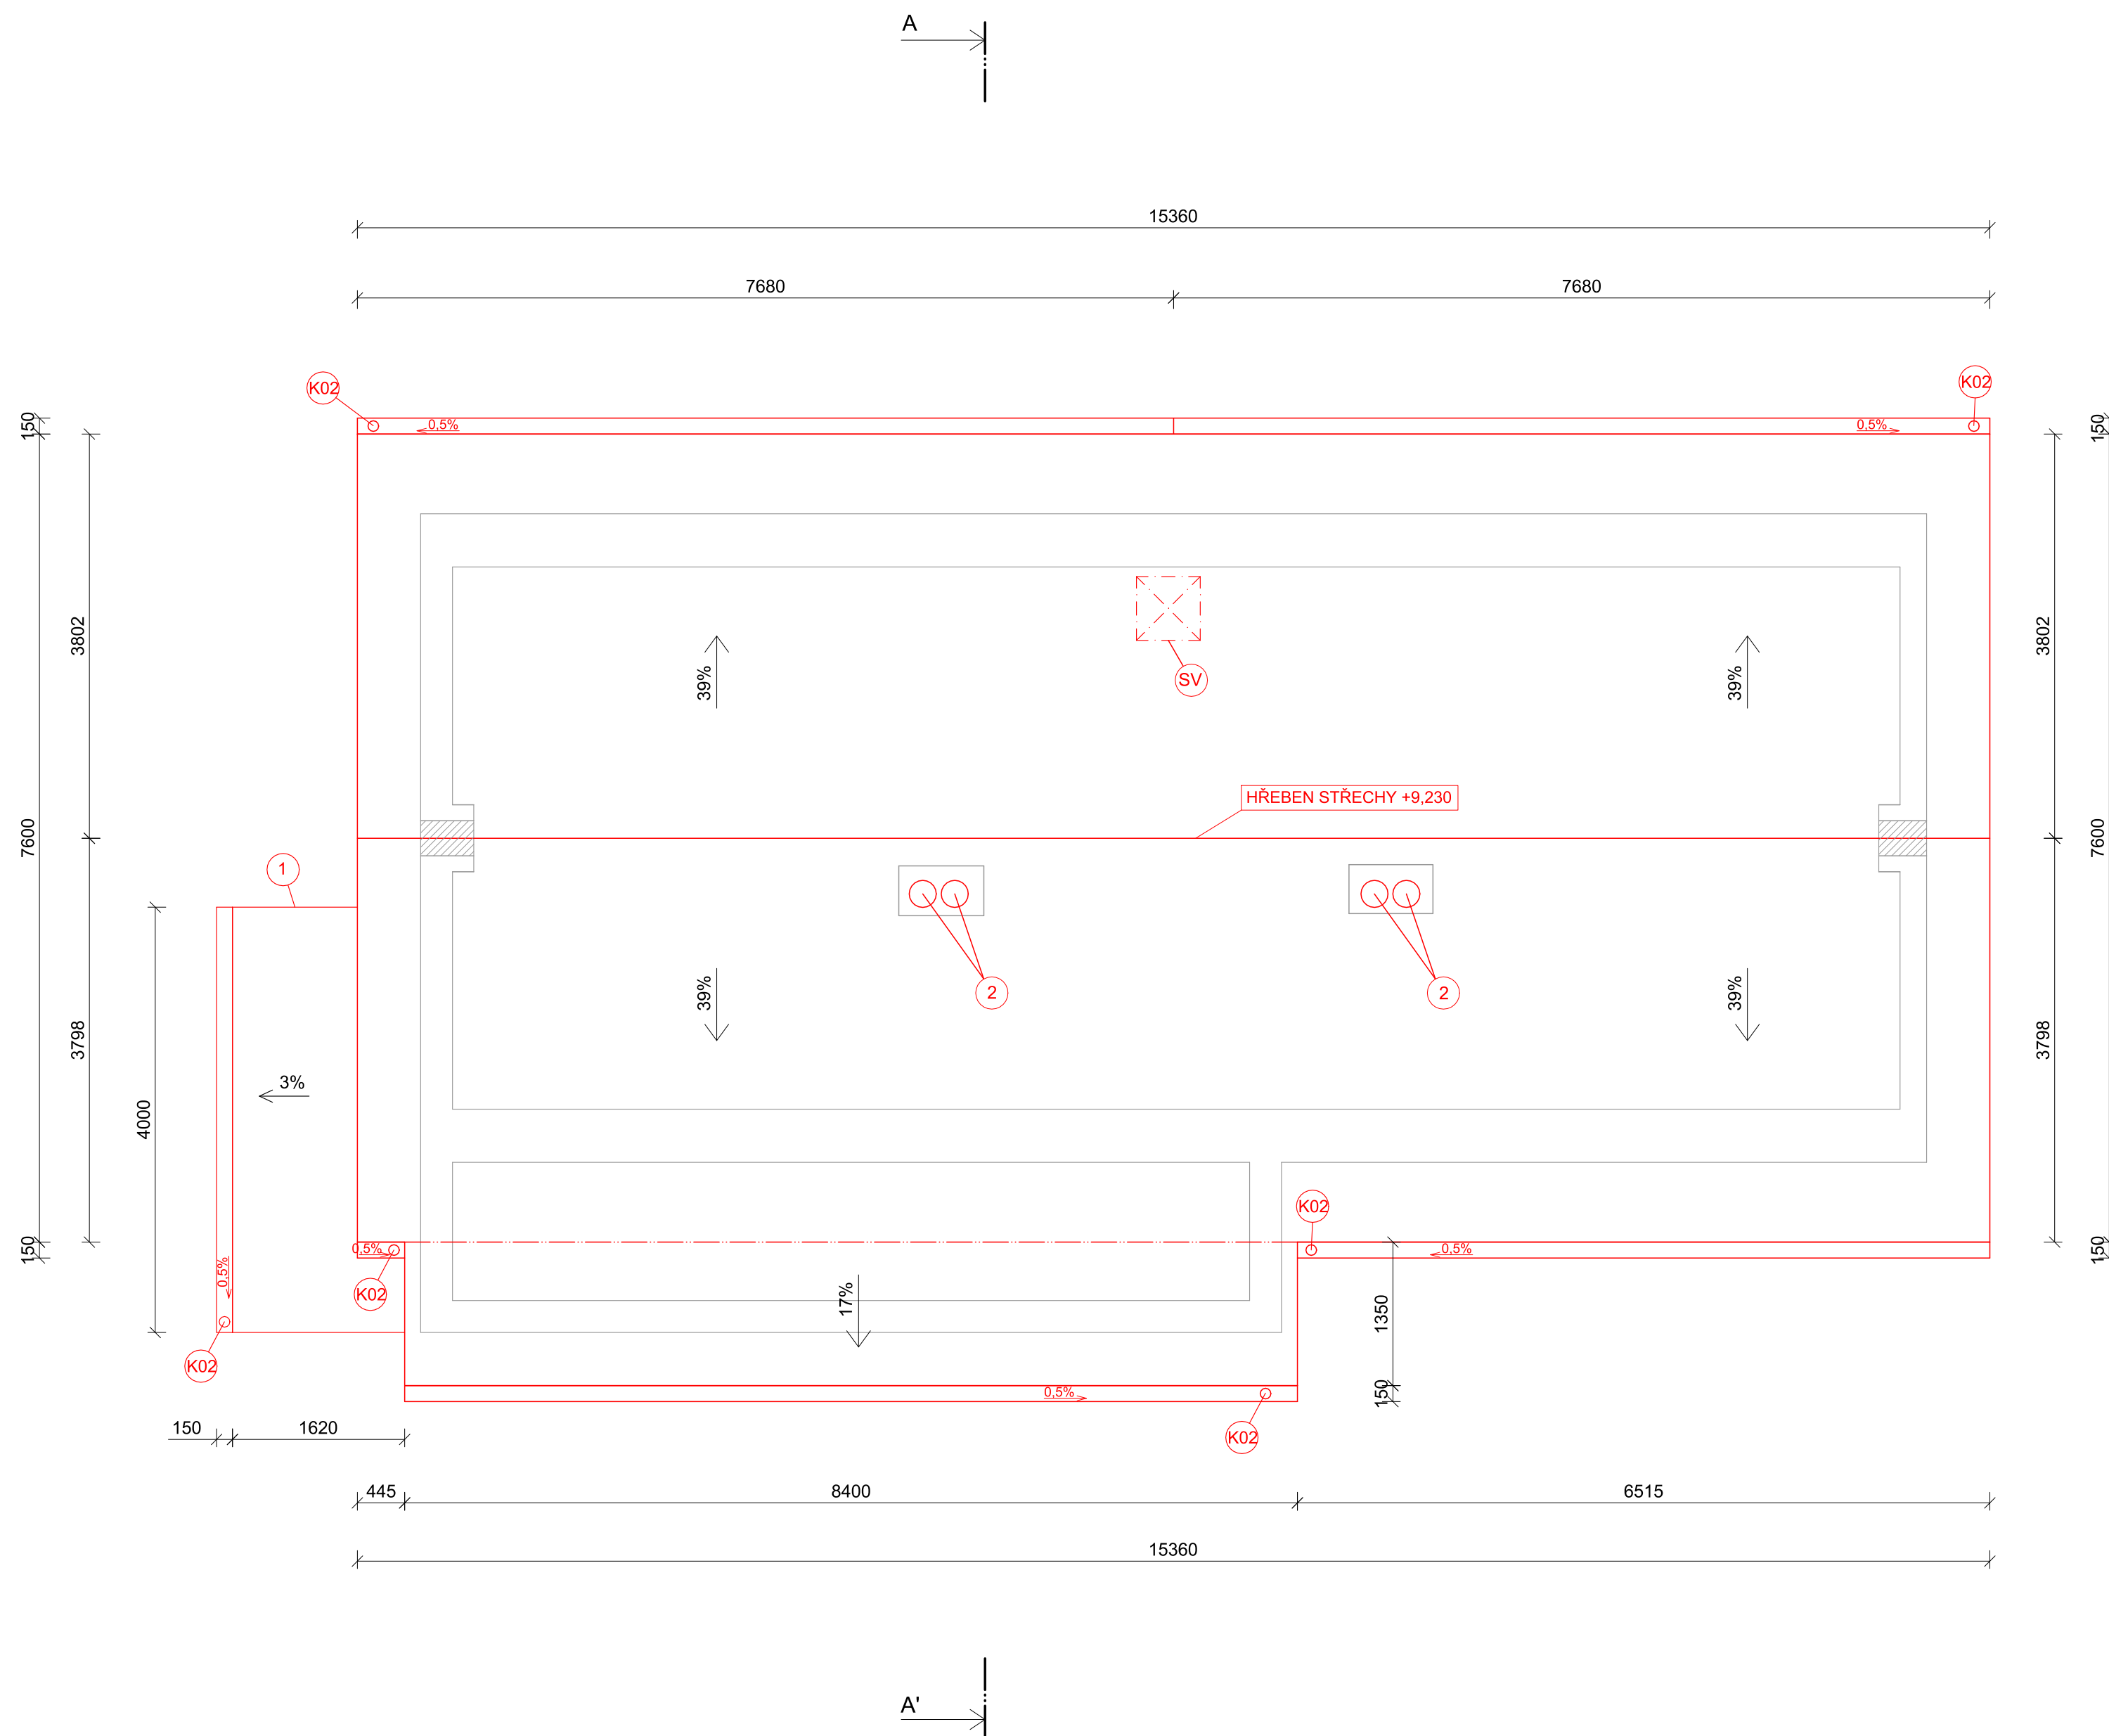


LEGENDA:

- betonová střešní taška barvy RAL 7015 (šedá)
 - velkoplošná střešní taška, s posunem 45 mm
 - vzdálenost latí 315 - 340 mm, min. průřezy 60/40 mm

POZNÁMKY:

- | | |
|-------|---|
| (SV) | STŘEŠNÍ VÝLEZ - starý a již v nevyhovujícím stavu, bude vyměněn za nový |
| (K..) | Klempířské prvky (viz. př. So 01_15. Výpis prvků) |
| (1) | Plechová střešní drážkovaná krytina se stojatou drážkou |
| (2) | Kominová ventilační hlavice - průměr připojení 150 mm, celkem 4 ks |

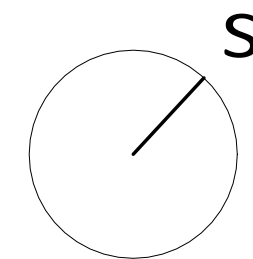

Výškový systém Bpv		Souřadnicový systém S-JTSK	±0,000 = 504,981 m. n. m
			ČÍSLO SOUPRAVY:
REVIZE Č.	DATUM	ZMĚNA	

Dokumentace pro společné povolení stavby				
Autorizovaná osoba:		Vypracoval:	PROJEKTANT ČÁSTI PD	
Ing. Barbara Zapletalová		Monika Zedníčková		
Místo stavby:	Lípa [569038], k.ú. Lípa u Havlíčkova Brodu [683906], par.č. 64		F-PROJEKT-DOPRAVNÍ STAVBY s.r.o. Janáčkova 4642/5d 79601 Prostějov	
Kraj:	Vysočina			
Investor:	Správa železnic, s.o., Dlážděná 1003/7, 110 00 Praha 1 - Nové Město			
Název stavby:			Formát:	2,5 x A3
Lípa u H. Brodu PO, ST - oprava			Datum:	05/2021
			Stupeň:	DUR + DSP
			Číslo zakázky:	221011
Část: SO 01 - VÝPRAVNÍ BUDOVA			Měřítko:	1:50
Obsah:	PŮDORYS ZASTŘEŠENÍ		Část dokumentace	Příloha
			SO 01	12.