


PŮDORYS 2.NP - NOVÝ STAV

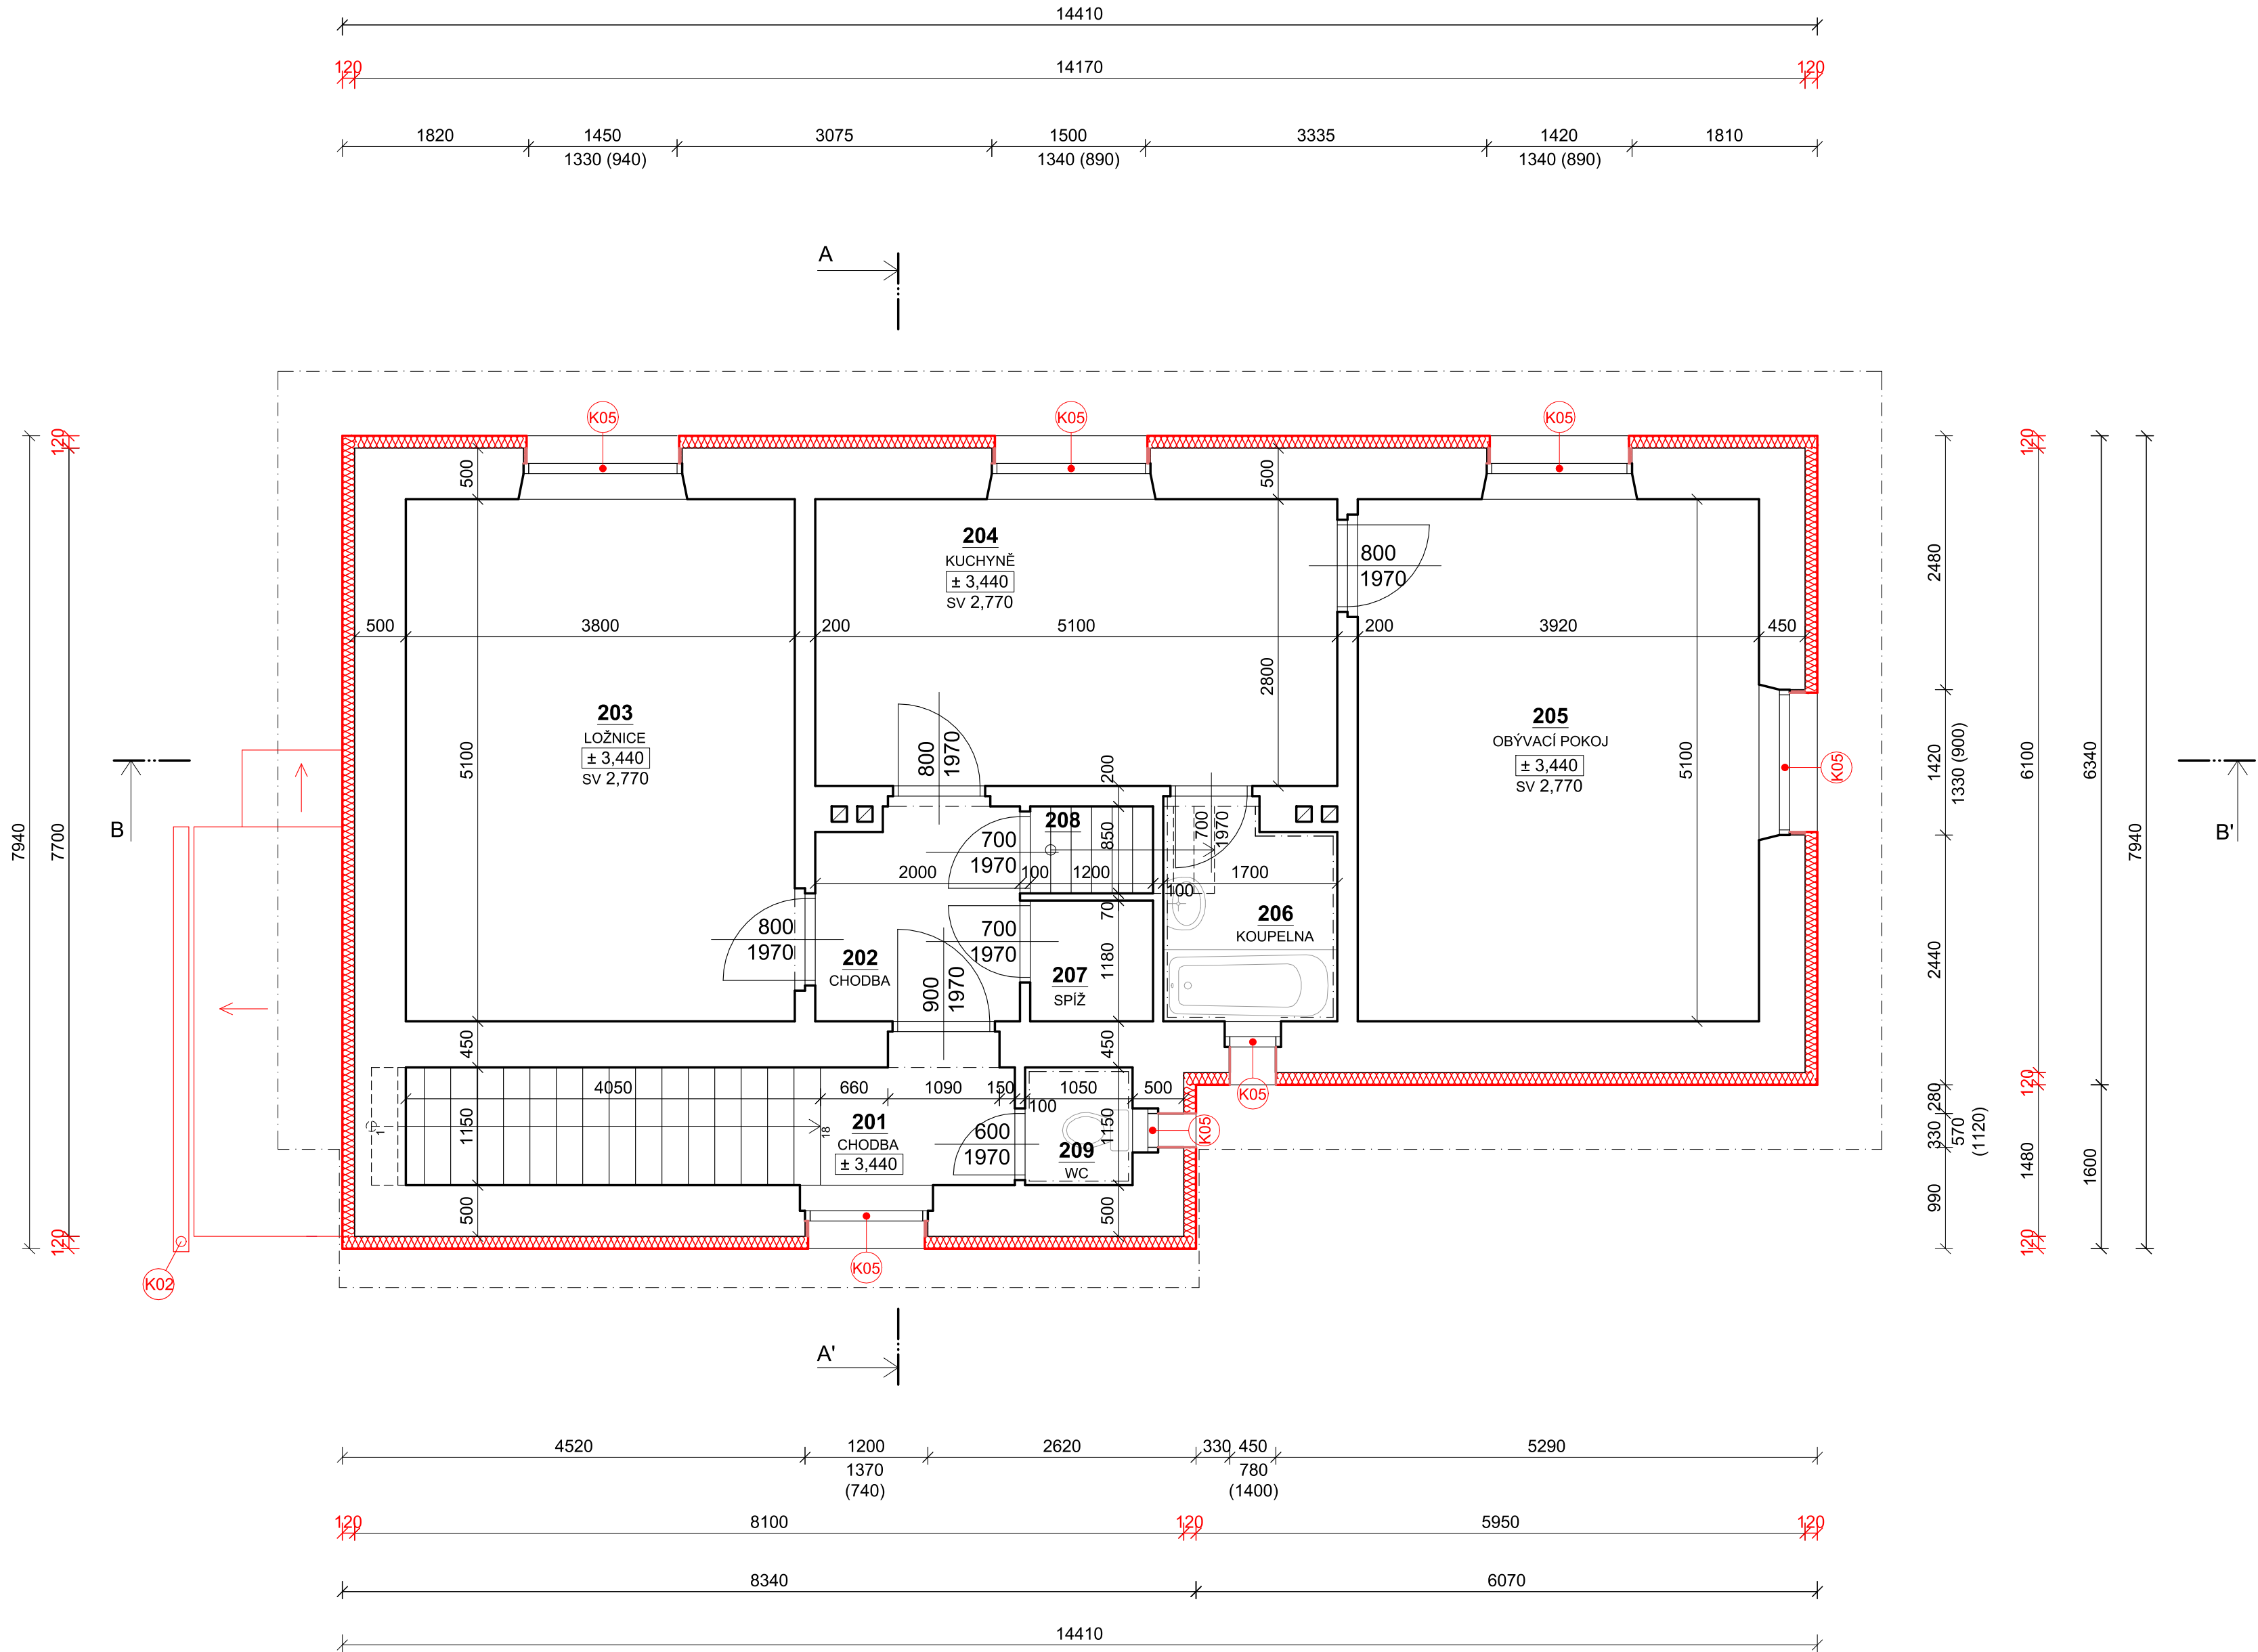

LEGENDA MÍSTNOSTÍ:

Č. M.	NÁZEV MÍSTNOSTI	PLOCHA (m²)	PODLAHA	POVRCHOVÁ ÚPRAVA		POZNÁMKY
				STĚNY	STROPY	
201	CHODBA	2,19	STÁVAJÍCÍ	STÁVAJÍCÍ	STÁVAJÍCÍ	
202	CHODBA	4,06	STÁVAJÍCÍ	STÁVAJÍCÍ	STÁVAJÍCÍ	
203	LOŽNICE	19,38	STÁVAJÍCÍ	STÁVAJÍCÍ	STÁVAJÍCÍ	
204	KUCHYNĚ	14,28	STÁVAJÍCÍ	STÁVAJÍCÍ	STÁVAJÍCÍ	
205	OBÝVACÍ POKOJ	20,00	STÁVAJÍCÍ	STÁVAJÍCÍ	STÁVAJÍCÍ	
206	KOUPELNA	3,38	STÁVAJÍCÍ	STÁVAJÍCÍ	STÁVAJÍCÍ	
207	SPÍŽ	1,42	STÁVAJÍCÍ	STÁVAJÍCÍ	STÁVAJÍCÍ	
108	SCHODIŠTĚ NA PŮDU	1,02	STÁVAJÍCÍ	STÁVAJÍCÍ		
109	WC	1,21	STÁVAJÍCÍ	STÁVAJÍCÍ	STÁVAJÍCÍ	

LEGENDA MATERIÁLŮ:

- STÁVAJÍCÍ ZDIVO Z CIHEL PLNÝCH PÁLENÝCH V KOMBINACI S KAMENNÝM ZDIVEM NA MALTU MVC
- TEPELNÁ IZOLACE - EPS šedý tl. 120 mm, kotveno pomocí talířové šroubovací hmoždinky s kompozitovým trnem
- TEPELNÁ IZOLACE - EPS šedý tl. 30 mm - zatepleno ostění, nadpraží, parapety

LEGENDA:

- NOVÉ KONSTRUKCE

POZNÁMKY:

PŘED ZAHÁJENÍM BOURACÍCH PRACÍ BUDOU VYTÝČENA VŠECHNA ZAŘÍZENÍ A INŽENÝRSKÉ SÍTĚ V MÍSTĚ STAVBY A JEHO NEJBLIŽŠÍM OKOLÍ.
V ZÁJMOVÉM PROSTORU, NEBO V JEHO BLÍZKOSTI SE NACHÁZÍ INŽENÝRSKÉ SÍTĚ A ZAŘÍZENÍ VE SPRÁVĚ SSZT JIHLAVA. PŘED ZAPOČETÍM ZEMNÍCH PRACÍ JE NUTNÉ ŽADAT O VYTÝČENÍ SÍTĚ VE SPRÁVĚ SSZT JIHLAVA A TO V DOSTATEČNĚM ČASOVÉM PŘEDSTIHU, ALESPŮ 14 DNŮ. OCHRANNÉ PÁSMO INŽ. SÍTĚ VE SPRÁVĚ SSZT JIHLAVA JE 1 M NA OBĚ STRANY.
VE SDĚLOVACÍ MÍSTNOSTI SE NACHÁZÍ ZAŘÍZENÍ SPRÁVY ŽELEZNIC CTD PRAHA. TATO ZAŘÍZENÍ NESMÍ BÝT POŠKOZENA. ZAŘÍZENÍ MUSÍ BÝT OCHRÁNĚNO PROTI ZVÝŠENÉ PRAŠNOSTI A PO UKONČENÍ STAVBY VYČIŠTĚNO. POD ČÁSTÍ BUDOVY URČENÉ K DEMOLICI PROBÍHÁ NOVÁ KABELOVÁ TRASA BUDOVANÁ STAVBOU "Oprava zabezpečení a výstroje trati v úseku Havlíčkův Brod-Humpolec". TATO KABELOVÁ TRASA MUSÍ BÝT BĚHEM DEMOLICE OCHRÁNĚNA.

Výškový systém Bpv		Souřadnicový systém S-JTSK		±0,000 = 504,981 m. n. m	
				ČÍSLO SOUPRAVY:	
REVIZE	Č.	DATUM	ZMĚNA		

Dokumentace pro společné povolení stavby							
Autorizovaná osoba:		Vypracoval:		PROJEKTANT ČÁSTI PD			
Ing. Barbara Zapletalová		1201337, IP00		Monika Zedníčková			
Místo stavby:		Lípa [569038], k.ú. Lípa u Havlíčkova Brodu [683906], par.č. 64		F-PROJEKT-DOPRAVNÍ STAVBY s.r.o. Janáčkova 4642/5d 79601 Prostějov			
Kraj:		Vysočina					
Investor:		Správa železnic, s.o., Dílažděná 1003/7, 110 00 Praha 1 - Nové Město					
Název stavby:				Formát:		3 x A3	
Lípa u H. Brodu PO, ST - oprava				Datum:		05/2021	
				Stupeň:		DUR + DSP	
				Číslo zakázky:		221011	
Část: SO 01 - VÝPRAVNÍ BUDOVA				Měřítko:		1:50	
Obsah:				Část dokumentace		Příloha	
PŮDORYS 2.NP - NOVÝ STAV				SO 01		9.	