

VÝPIS PŘEKLADŮ

- P1 - POROTHERM KP 14,5 - 2000 1 ks  
P2 - I 160 - dl. 1650 mm - 3ks  
P3 - I 160 - dl. 1700 mm - 3ks


LEGENDA HAS.PŘÍSTROJŮ :

- △ 21A PHP práškový 21A - 2 KS  
△ 55B PHP sněhový 55B - 1 KS

Legenda místností					
Označení na výkresu	Účel místnosti	Plocha [m²]	Úprava povrchů		
			Úprava podlahy	Úprava stropu	Úprava stěn
01	CHODBA	4,46	keramická dlažba	minerální podhled	štuková omítka
02	SCHODIŠTĚ NA PŮDU	3,49	dřevěné stupně		štuková omítka
03	SKLAD	12,43	PVC	minerální podhled	štuková omítka
04	SPOLEČENSKÁ MÍSTNOST	27,84	PVC	minerální podhled	štuková omítka
05	CHODBA	2,99	keramická dlažba	minerální podhled	štuková omítka
06	WC	1,65	keramická dlažba	SDK podhled	štuk.omítka,keram.obklad
07	KOUPELNA	4,10	keramická dlažba	SDK podhled	štuk.omítka,keram.obklad
08	KUCHYŇKA	2,89	keramická dlažba	minerální podhled	štuk.omítka,keram.obklad
09	MÍSTN.ZABEZP.ROZVODŮ	11,02	keramická dlažba	minerální podhled	štuková omítka
10	WC	1,51	keramická dlažba	SDK podhled	štuk.omítka,keram.obklad
11	VENKOVNÍ NÁSTUPIŠTĚ	20,95	keramická dlažba	dřevěný podhled	
CELKEM		93,33			

LEGENDA ZDIVA :

- STÁVAJÍCÍ CIHELNÉ ZDIVO  
VYBOURANÉ KONSTRUKCE  
DOZDIVKY A NOVÉ ZDIVO

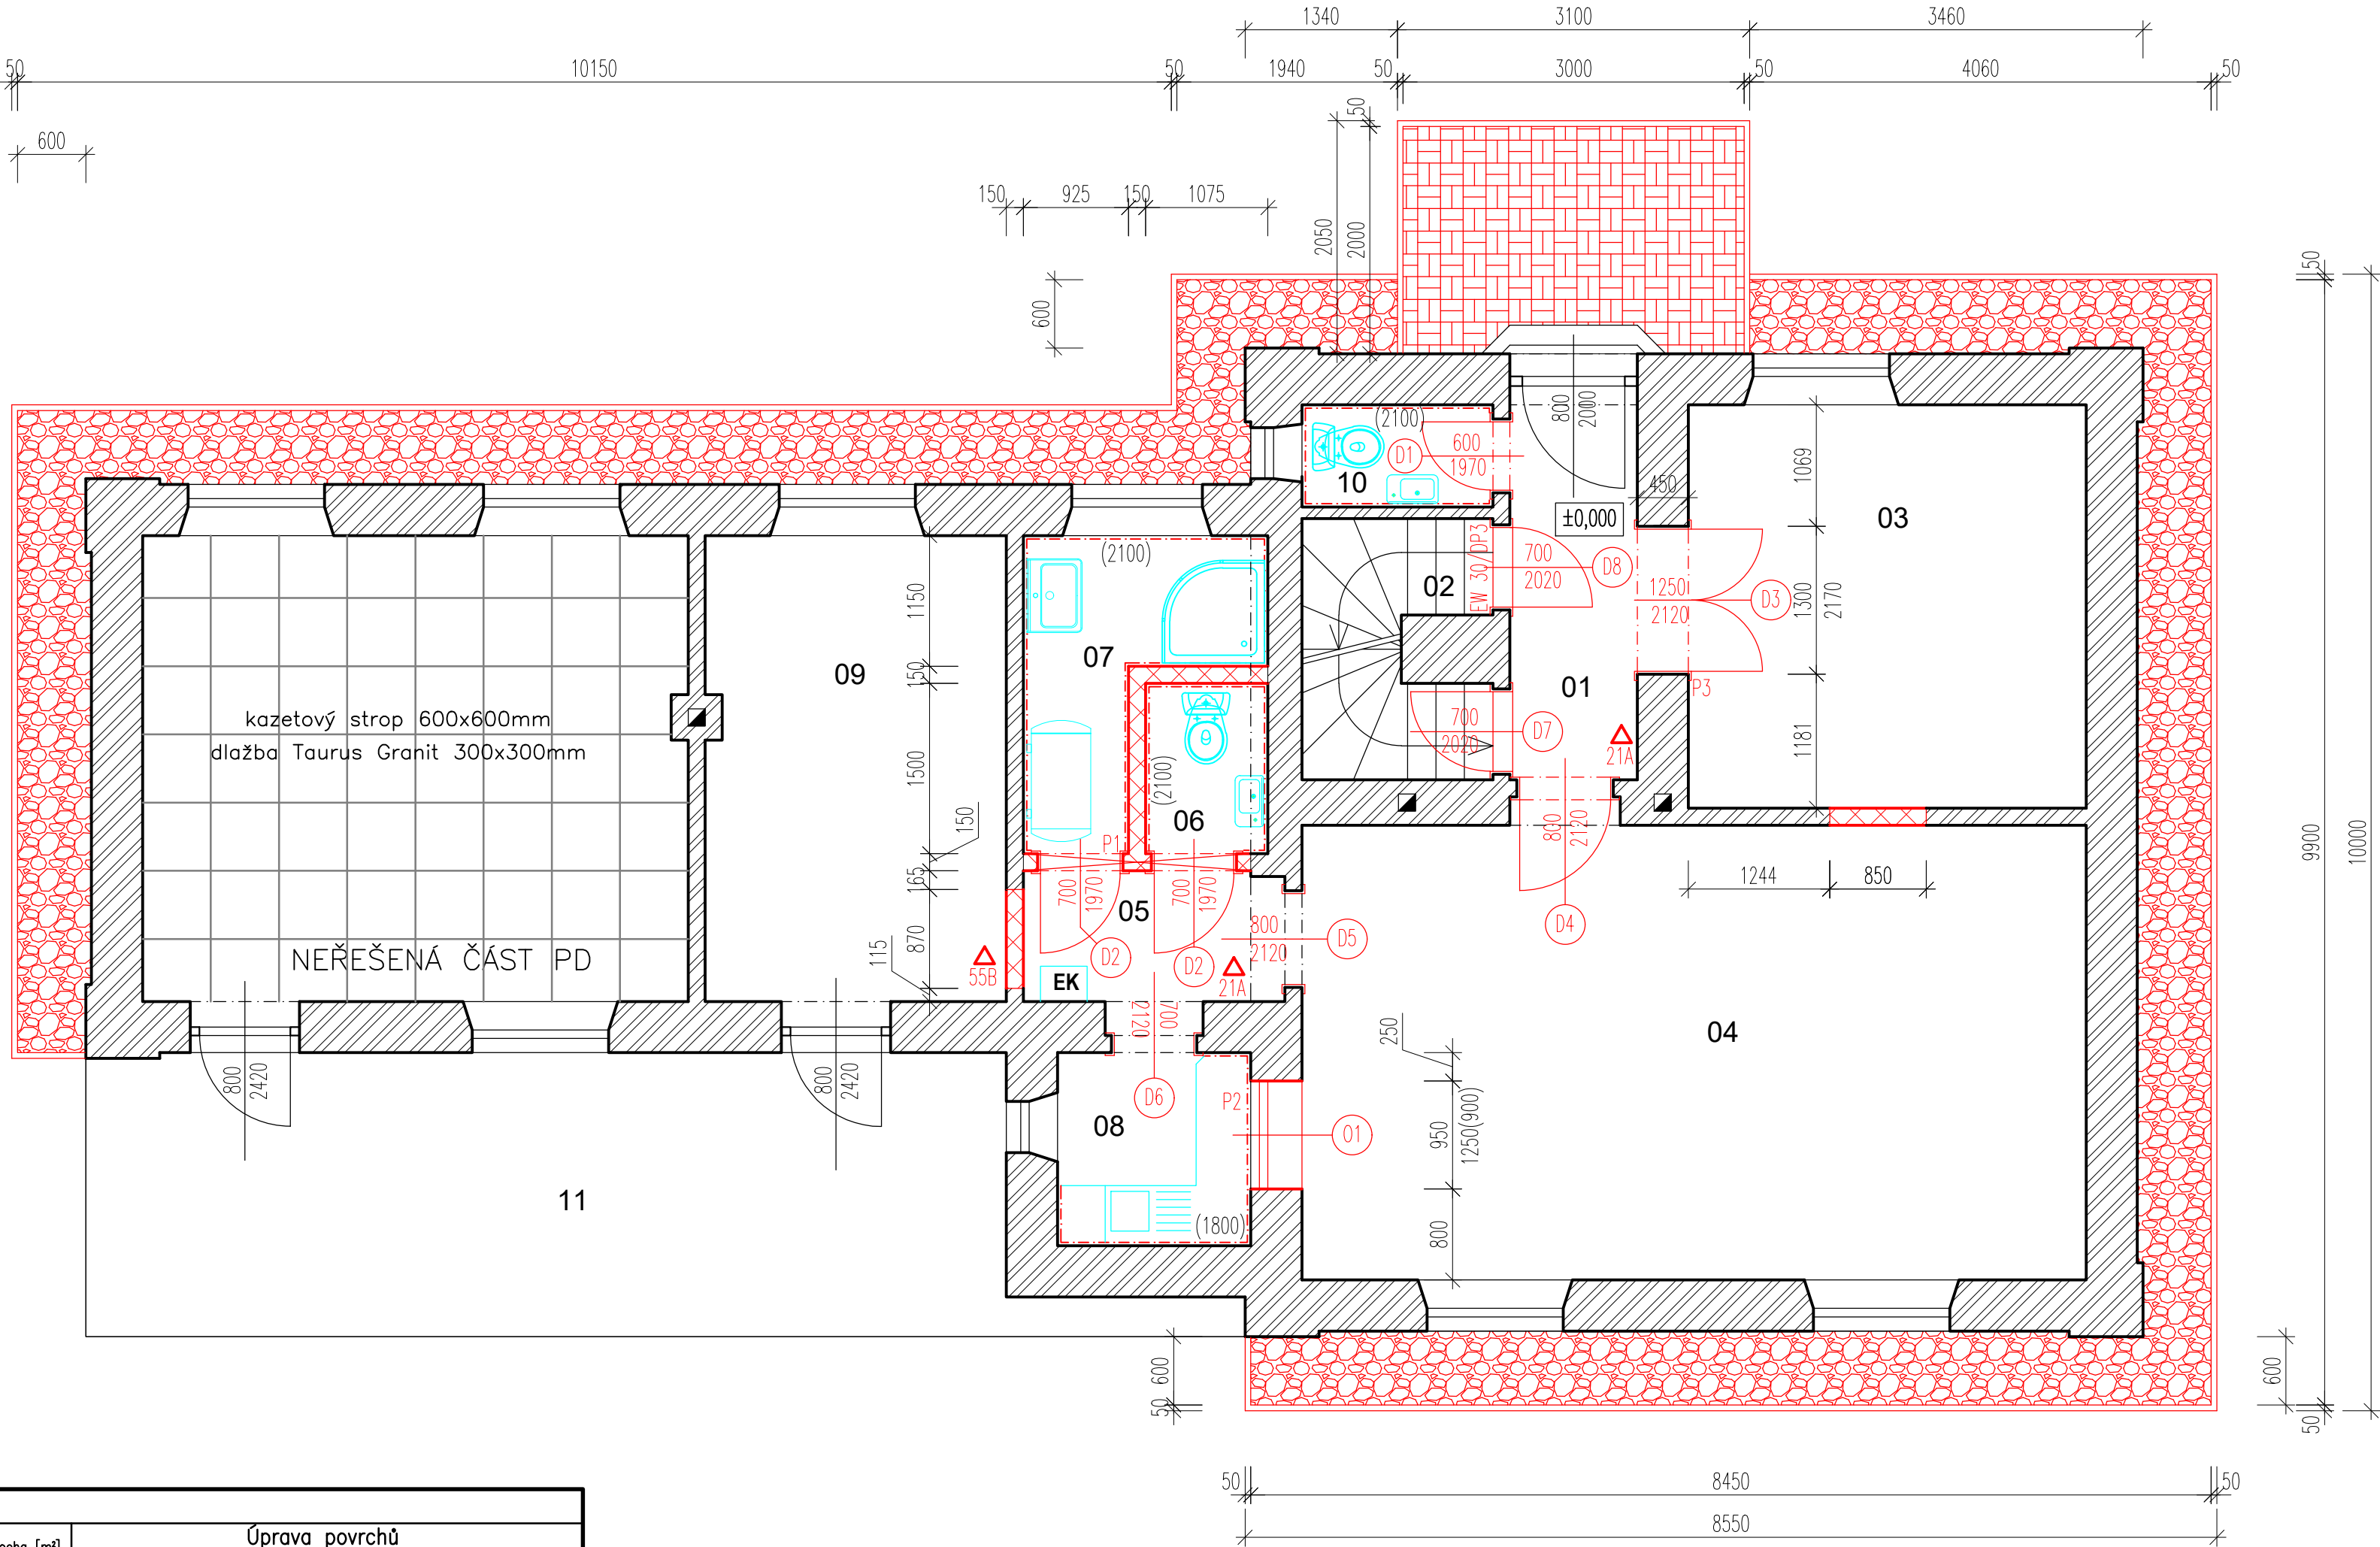

Projektant : Ing. Miroslav Neubauer	Projekt	investor: SPRÁVA ŽELEZNIC s.o. Dlážděná 1003/7, Praha 1 OR Plzeň, Sušická 1168/23 , Plzeň	
Vypracoval : Ing. Miroslav Neubauer	MAČKOV ON - oprava výpravní budovy	Status dok.	DSP
Schválil :		Měř.: 1 : 50	Kód dok.
Ing. Miroslav Neubauer Za Beránkem 763/II 339 01 Klatovy	Druh dok. DOKUMENTACE PRO STAV.POVOLENÍ	Č. dok. D.1.1.13	
	Název dokumentu	Index zm.	Datum vydání
	PŮDORYS 1.NP -NOVÝ STAV	04/2021	Jazyk CS
			List/Počet A2