


Sestava č. S5

126b – SROVNÁVACÍ ROVINA 5000mm nad TK

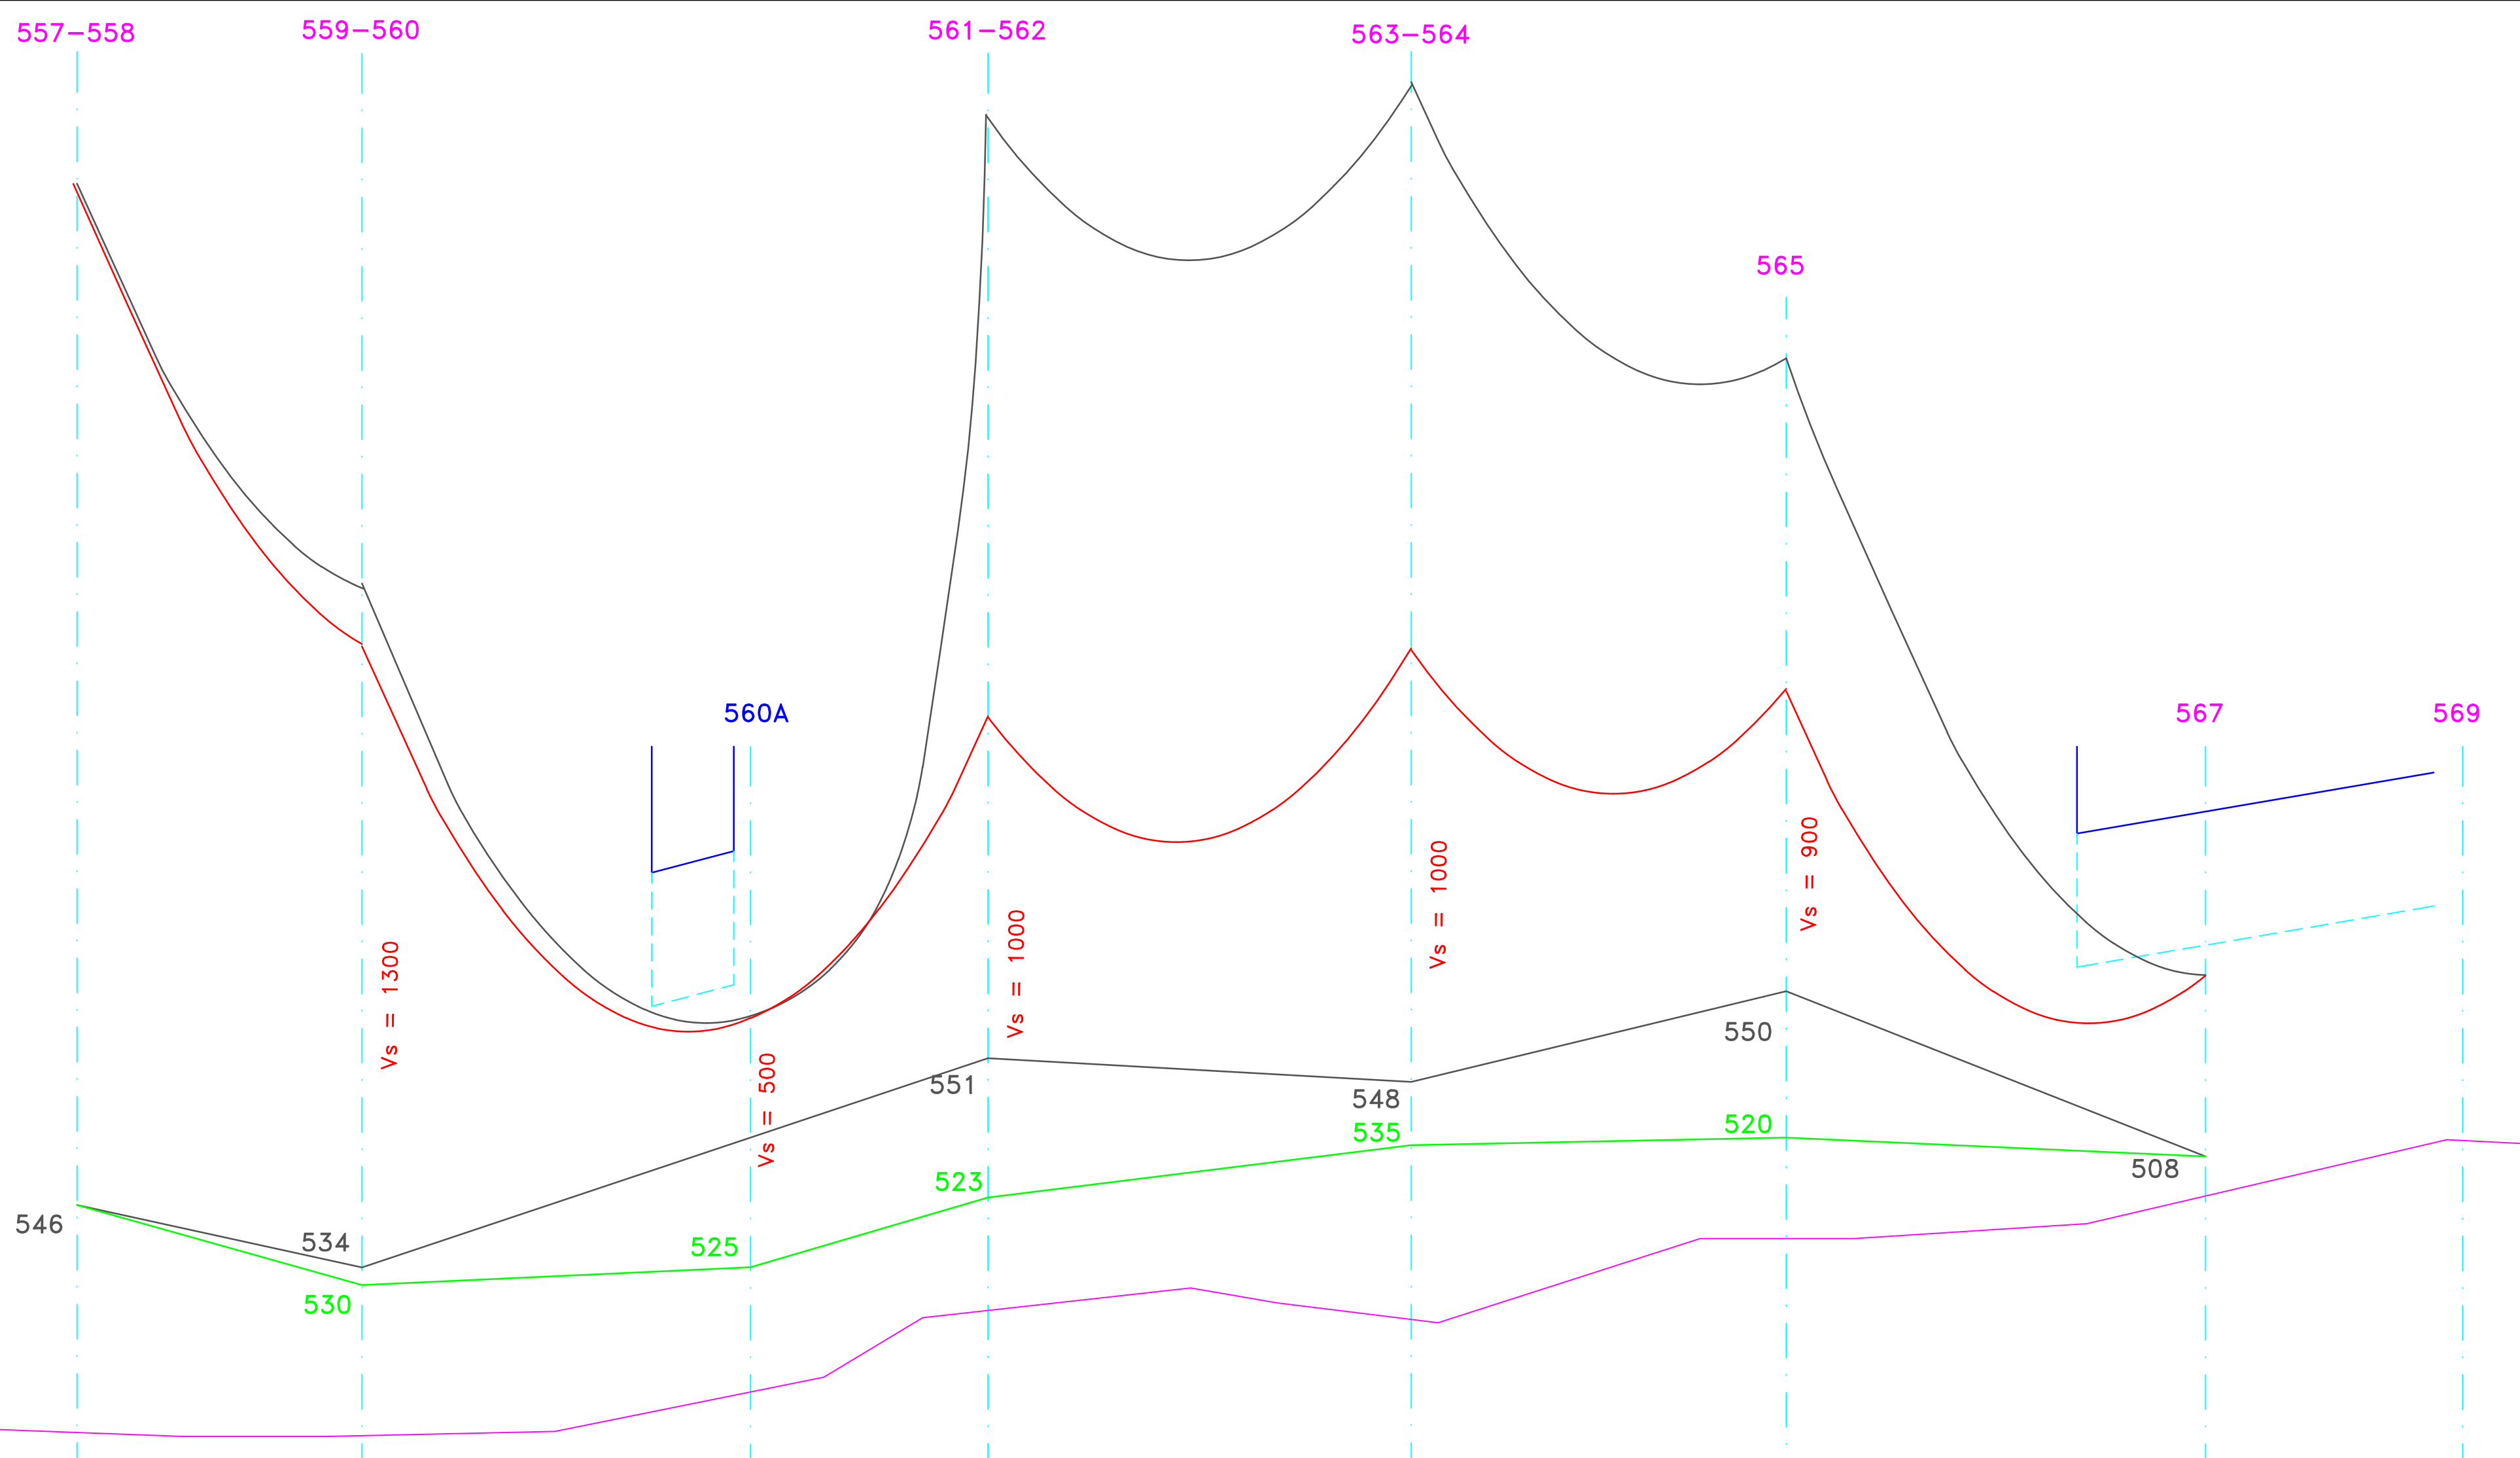

			ČÍSLO SOUPRAVY:
REVIZE Č.	DATUM	ZMĚNA	




SUDOP BRNO, spol. s r.o.
Kounicova 26
611 36 Brno

OBJEDNAVATEL: Správa železnic, státní organizace Dlážděná 1003/7, 110 00 Praha 1 – Nové Město		tel. : +420 972 625 804 E-mail: sudop@sudop-brno.cz	
PROFESNÍ SKUPINA: 23 TRAKČNÍ VEDENÍ	VEDOUČÍ PROF. SKUPINY ING. JIŘÍ PELC	GENERÁLNÍ ŘEDITEL ING. KAMIL CHMELA	
ODPOVĚDNÝ PROJ. ZAKÁZKY ING. JIŘÍ PELC	ODPOVĚDNÝ PROJ. PS, SO RADIM CIKL	NAVRHL, VYPRACOVAL RADIM CIKL	KONTROLOVAL ING. JIŘÍ PELC
KRAJ: JIHO-MORAVSKÝ	POVĚŘENÝ OÚ: BRNO-MALOMĚŘICE	STUPEŇ: PDPS	
OPRAVA ZAŘÍZENÍ VE SPRÁVĚ SEE BRNO SO 01 Oprava TV nad kol. č. 92,126c, 544 v ŽST Brno Maloměřice		ZAK. ČÍSLO 21055-01-0721	ARCH. ČÍSLO 2021230004
MĚŘÍTKO 1:10,1:500		POČET FORMÁTŮ 5x44	
DATUM: 10/2021		ČÁST DOKUM.	PŘÍLOHA 10.1
PRŮBĚH TV POD MOSTNÍ KONSTRUKCÍ PRO PAROVOD			



Sestava č. K11

540 – SROVNÁVACÍ ROVINA 5000mm nad TK

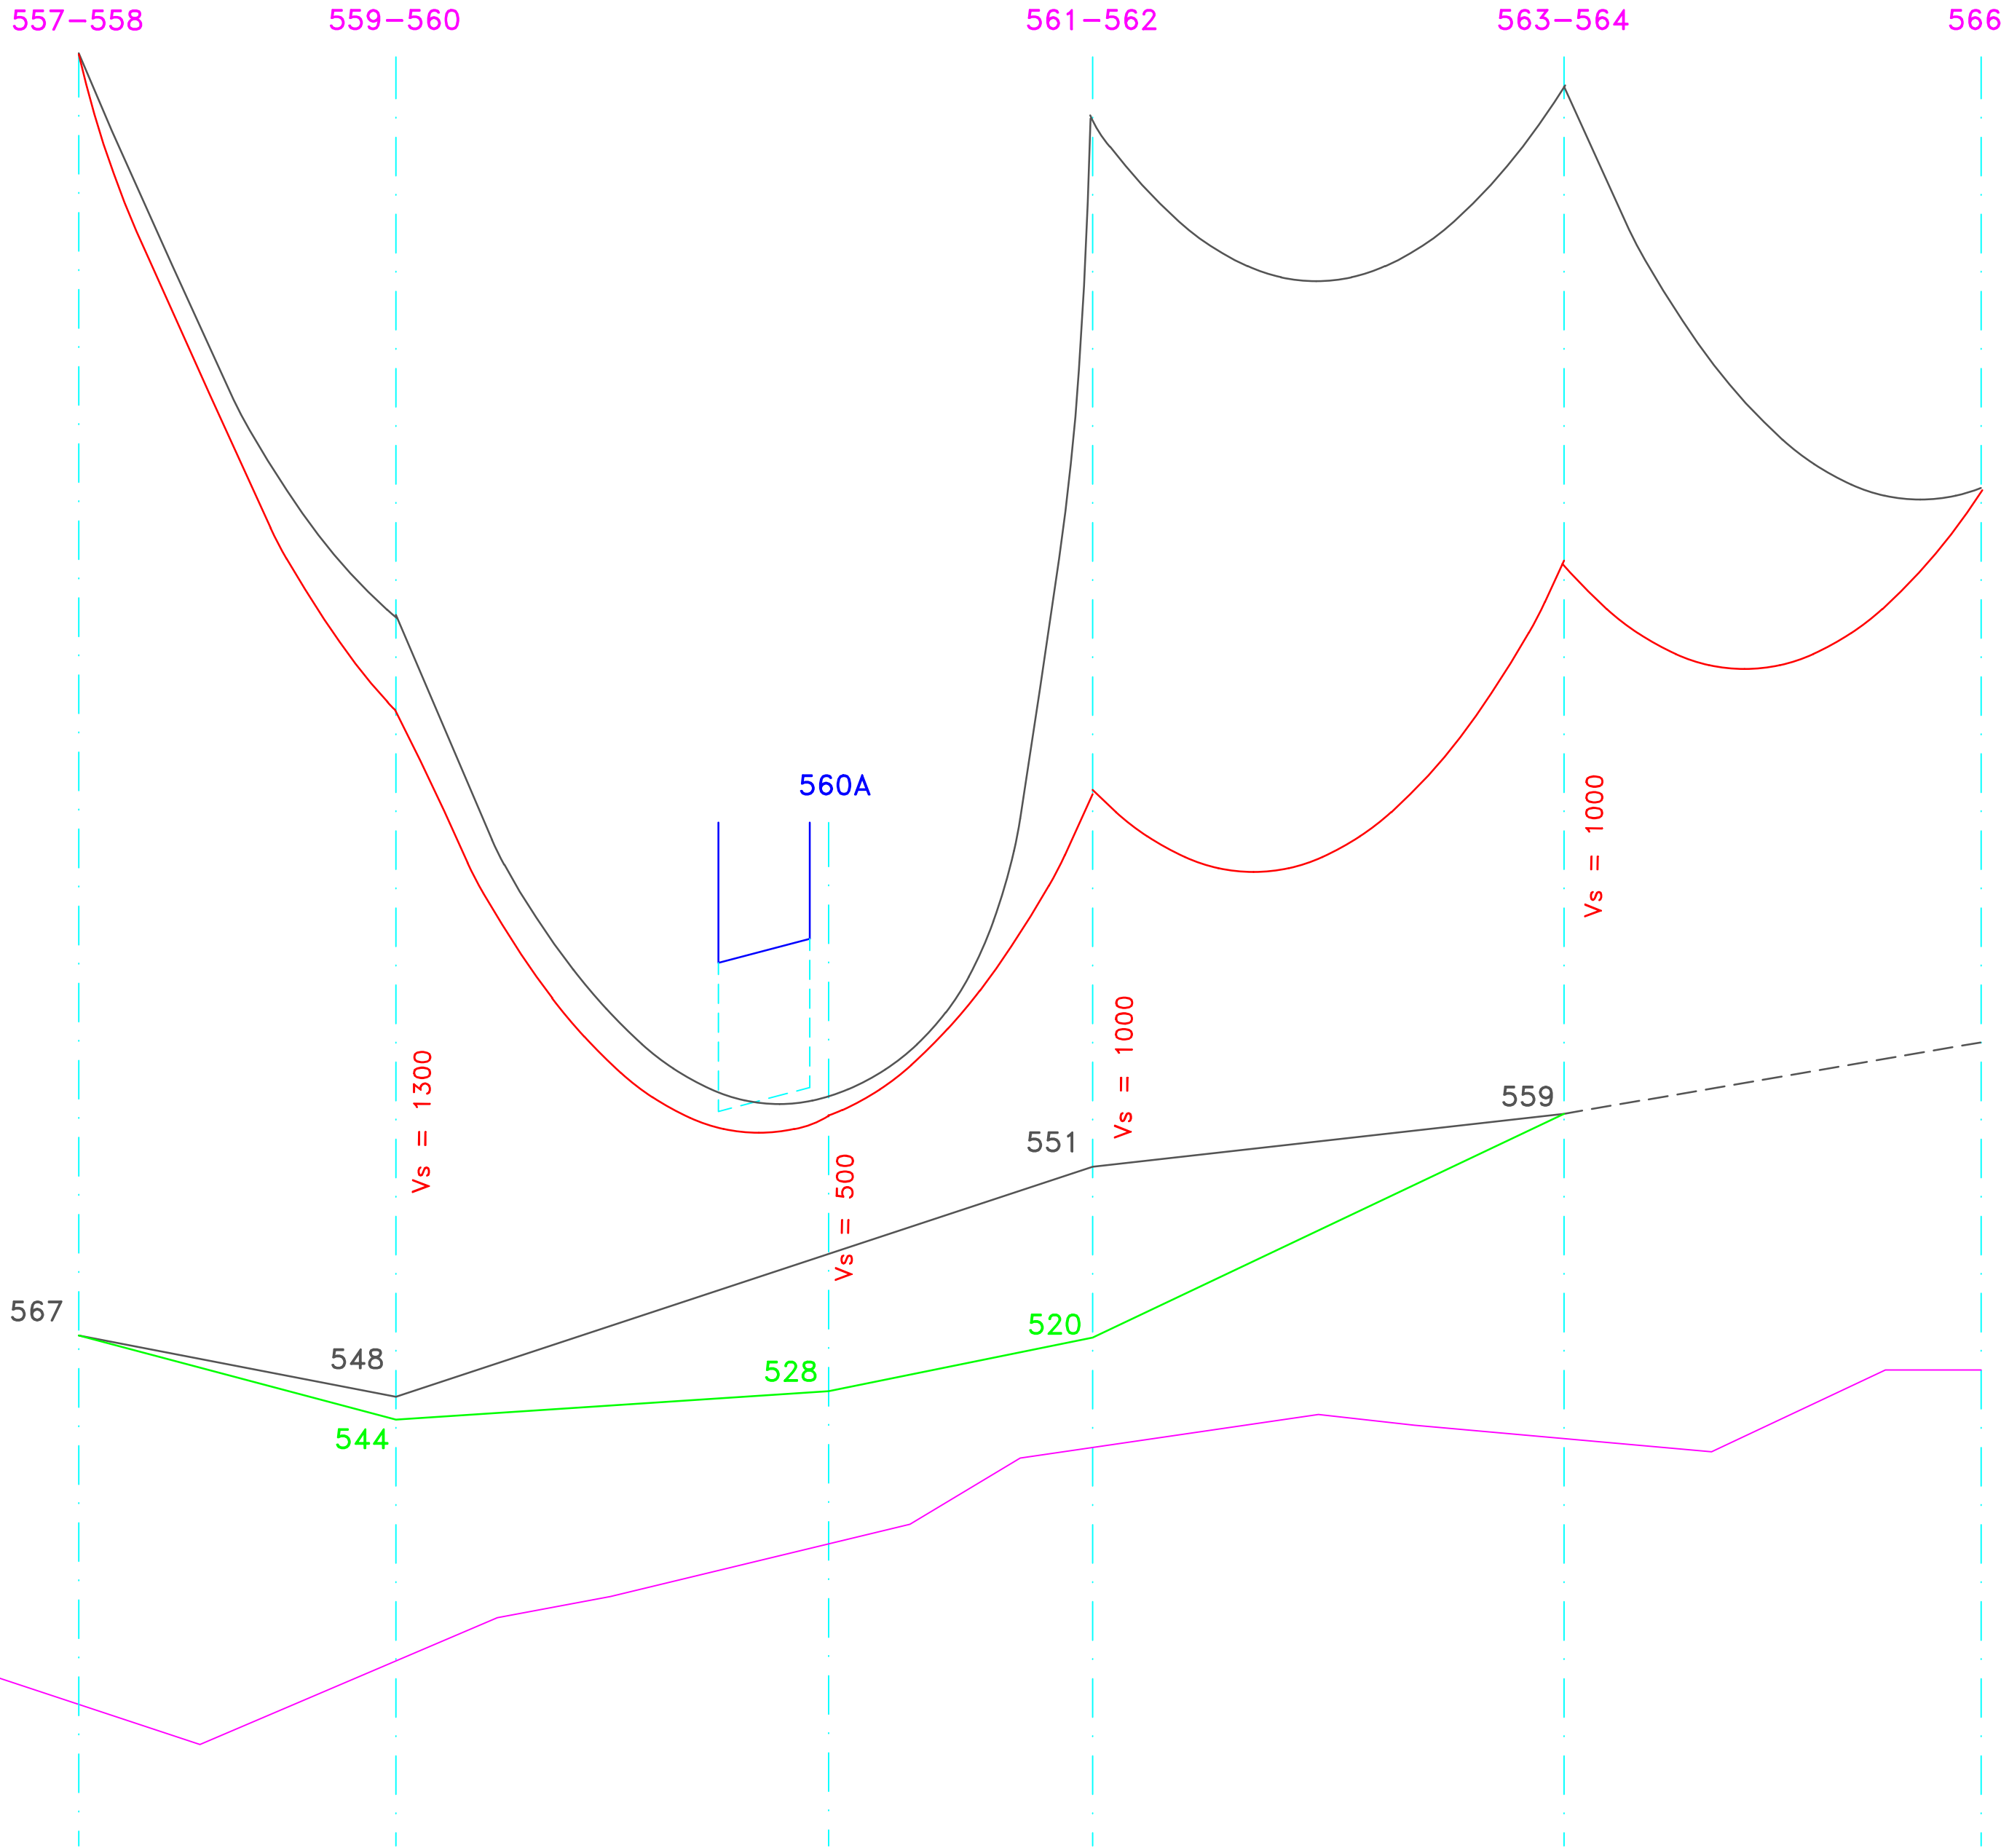

			ČÍSLO SOUPRAVY:
REVIZE Č.	DATUM	ZMĚNA	



SUDOP

BRNO

SUDOP BRNO, spol. s r.o.


Kounicova 26

611 36 Brno

OBJEDNAVATEL:		Správa železnic, státní organizace Dlážděná 1003/7, 110 00 Praha 1 – Nové Město		tel. : +420 972 625 804 E-mail: sudop@sudop-brno.cz	
PROFESNÍ SKUPINA:		23 TRAKČNÍ VEDENÍ		VEDOUČÍ PROF. SKUPINY ING. JIŘÍ PELC	
ODPOVĚDNÝ PROJ. ZAKÁZKY ING. JIŘÍ PELC		ODPOVĚDNÝ PROJ. PS, SO RADIM CIKL		NAVRHL, VYPRACOVAL RADIM CIKL	
KRAJ: JIHO MORAVSKÝ		POVĚŘENÝ OÚ: BRNO – MALOMĚŘICE		STUPEŇ: PDPS	
OPRAVA ZAŘÍZENÍ VE SPRÁVĚ SEE BRNO SO 01 Oprava TV nad kol. č. 92,126c, 544 v ŽST Brno Maloměřice				ZAK. ČÍSLO 21055-01-0721	
				ARCH. ČÍSLO 2021230004	
PRŮBĚH TV POD MOSTNÍ KONSTRUKCÍ PRO PAROVOD				MĚŘENÍ 1:101;1:500	
				POČET FORMÁTŮ 10x44	
				DATUM: 10/2021	
				ČÁST DOKUM. PŘÍLOHA 10.2	

Sestava č. K14

544 – SROVNÁVACÍ ROVINA 5000mm nad TK

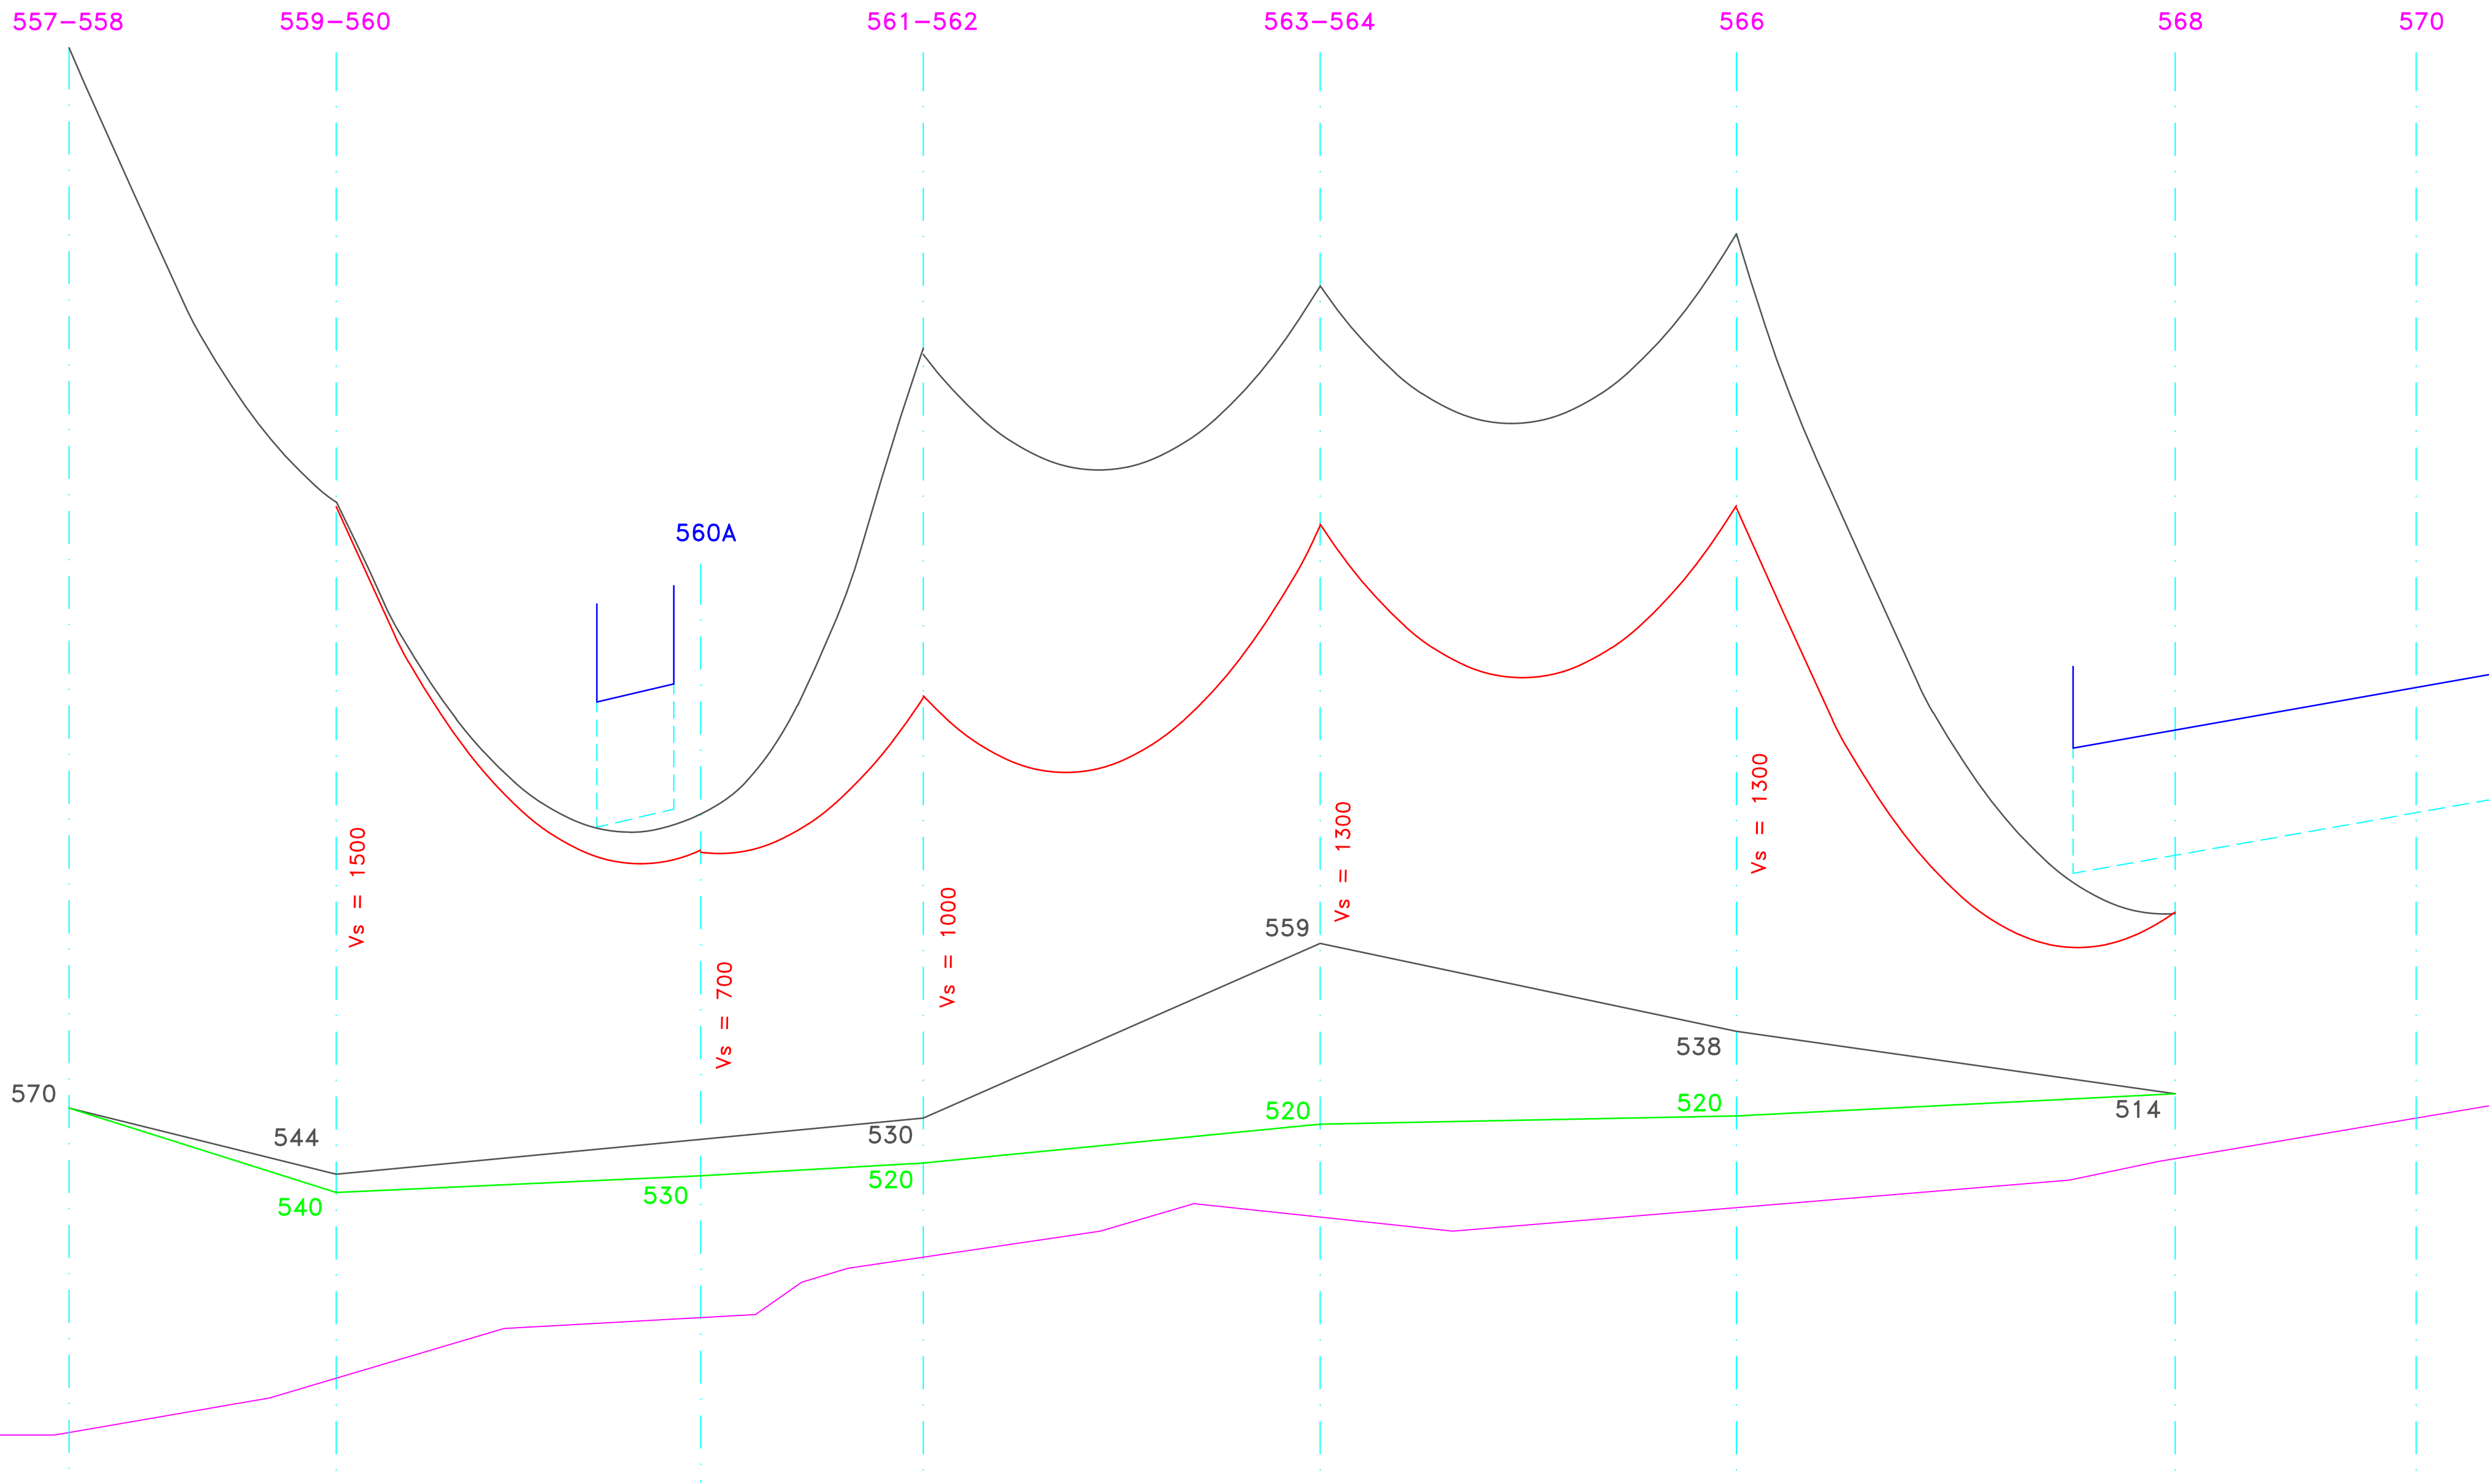

			ČÍSLO SOUPRAVY:
REVIZE Č.	DATUM	ZMĚNA	

		SUDOP BRNO, spol. s r.o. Kounicova 26 611 36 Brno	
OBJEDNAVATEL: Správa železnic, státní organizace Dlážděná 1003/7, 110 00 Praha 1 – Nové Město		tel. : +420 972 625 804 E-mail: sudop@sudop-brno.cz	
PROFESNÍ SKUPINA: 23 TRAKČNÍ VEDENÍ	VEDOUcí PROF. SKUPINY ING. JIŘÍ PELC	GENERÁLNÍ ŘEDITEL ING. KAMIL CHMELA	
ODPOVĚDNÝ PROJ. ZAKÁZKY ING. JIŘÍ PELC	ODPOVĚDNÝ PROJ. PS, SO RADIM CIKL	NAVRHL, VYPRACOVAL RADIM CIKL	KONTROLOVAL ING. JIŘÍ PELC
KRAJ: JIHO MORAVSKÝ	POVĚŘENÝ OÚ: BRNO – MALOMĚŘICE	STUPEŇ: PDPS	ZAK. ČÍSLO 21055-01-0721
OPRAVA ZAŘÍZENÍ VE SPRÁVĚ SEE BRNO SO 01 Oprava TV nad kol. č. 92,126c, 544 v ŽST Brno Maloměřice		ARCH. ČÍSLO 2021230004	POČET FORMÁTŮ 10x44
PRŮBĚH TV POD MOSTNÍ KONSTRUKCÍ PRO PAROVOD		DATUM: 10/2021	ČÁST DOKUM. PŘÍLOHA 10.3