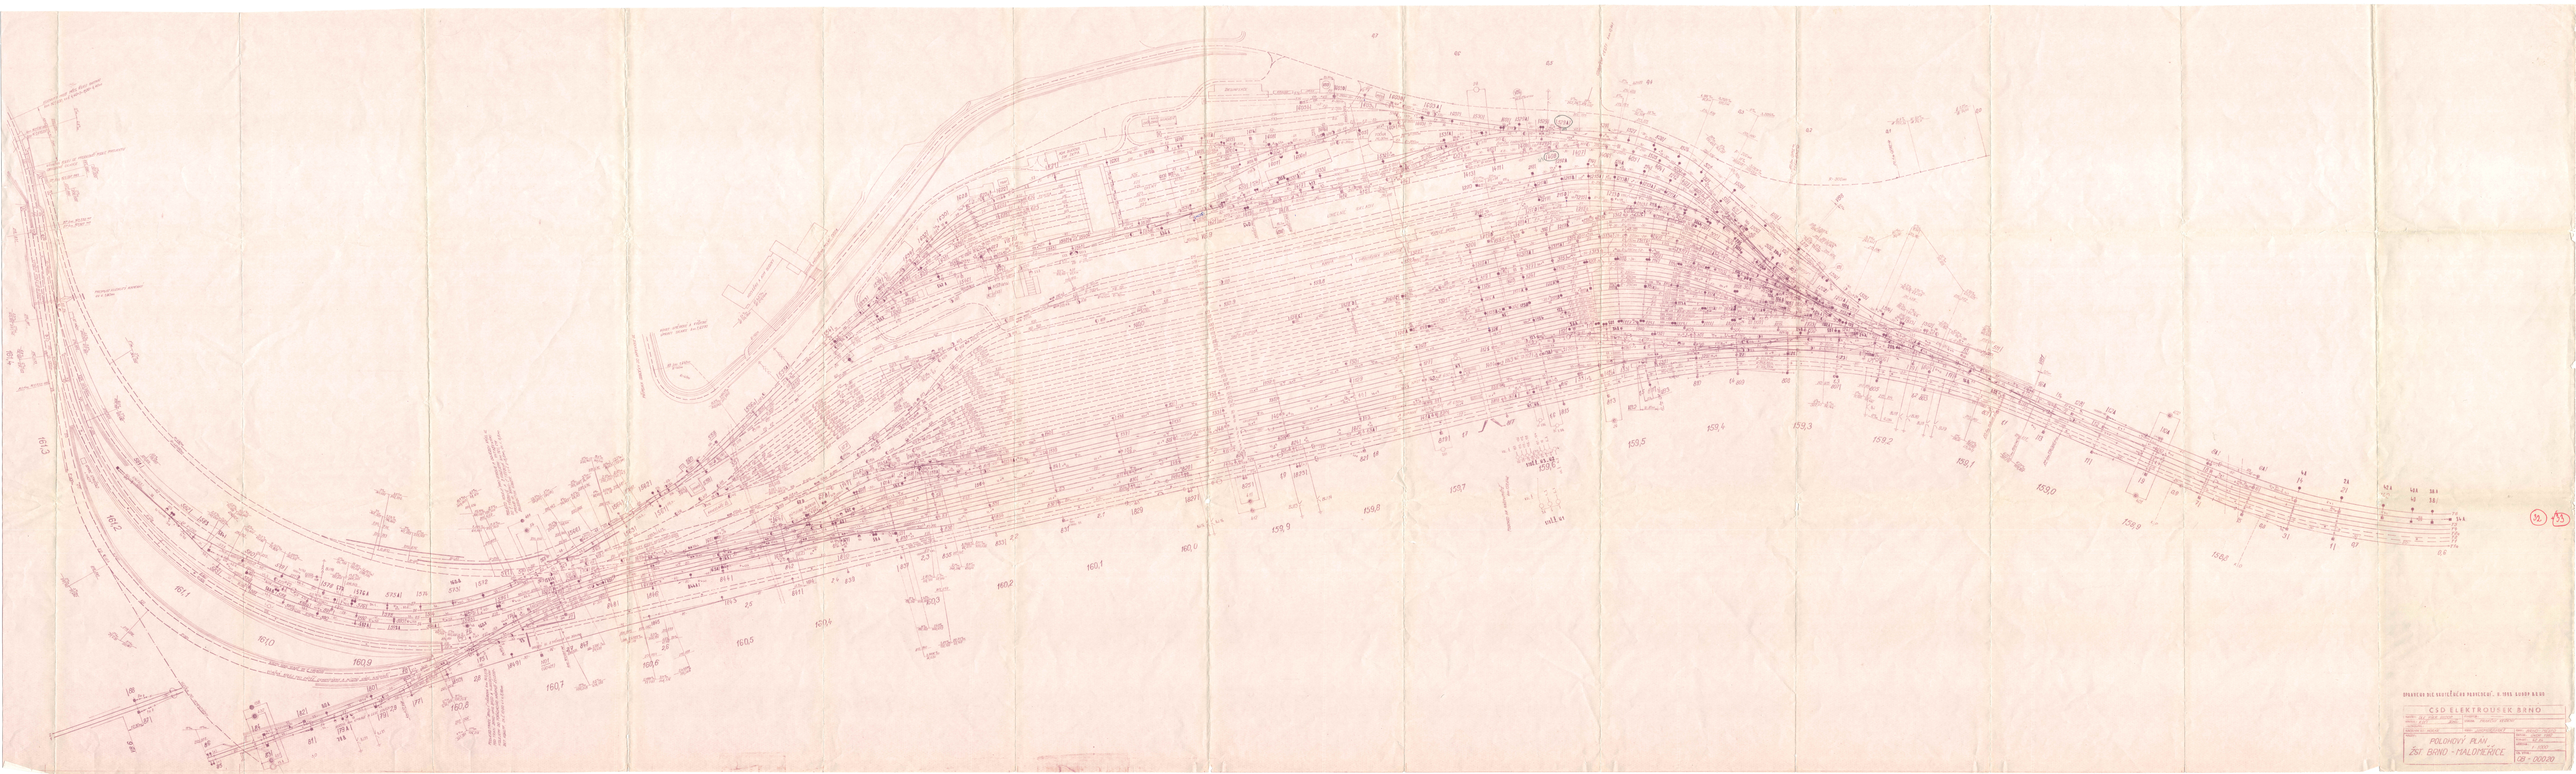

ČSD ELEKTROUSEK BRNO
POLOHOVÝ PLÁN
ŽST BRNO - MALOMĚŘICE
CB - 000.20