Výměna kolejnic v úseku Rájec-Jestřebí - Skalice nad Svitavou

kolej č. 1

← Rájec-Jestřebí

Skalice nad Svitavou →

závěrný svar
montážní svar

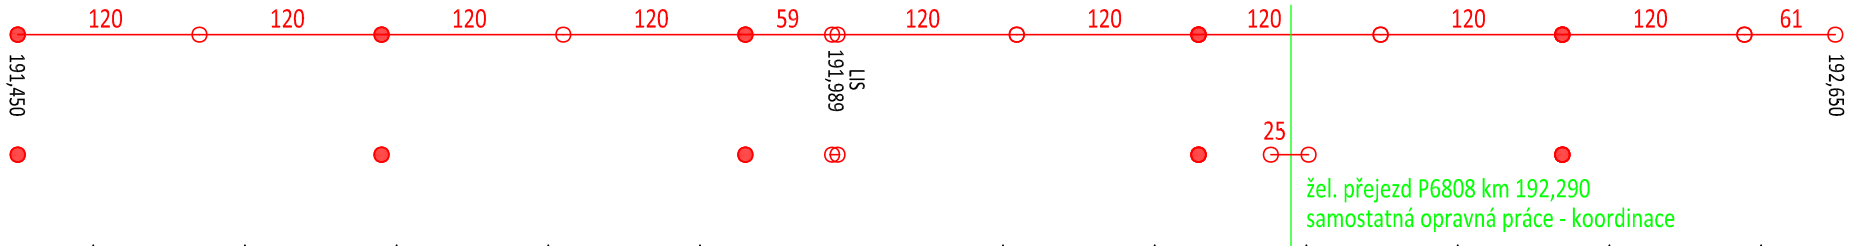

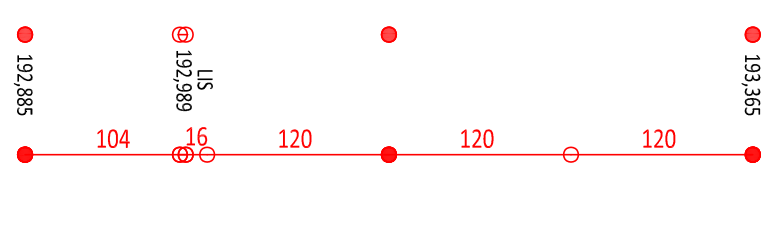

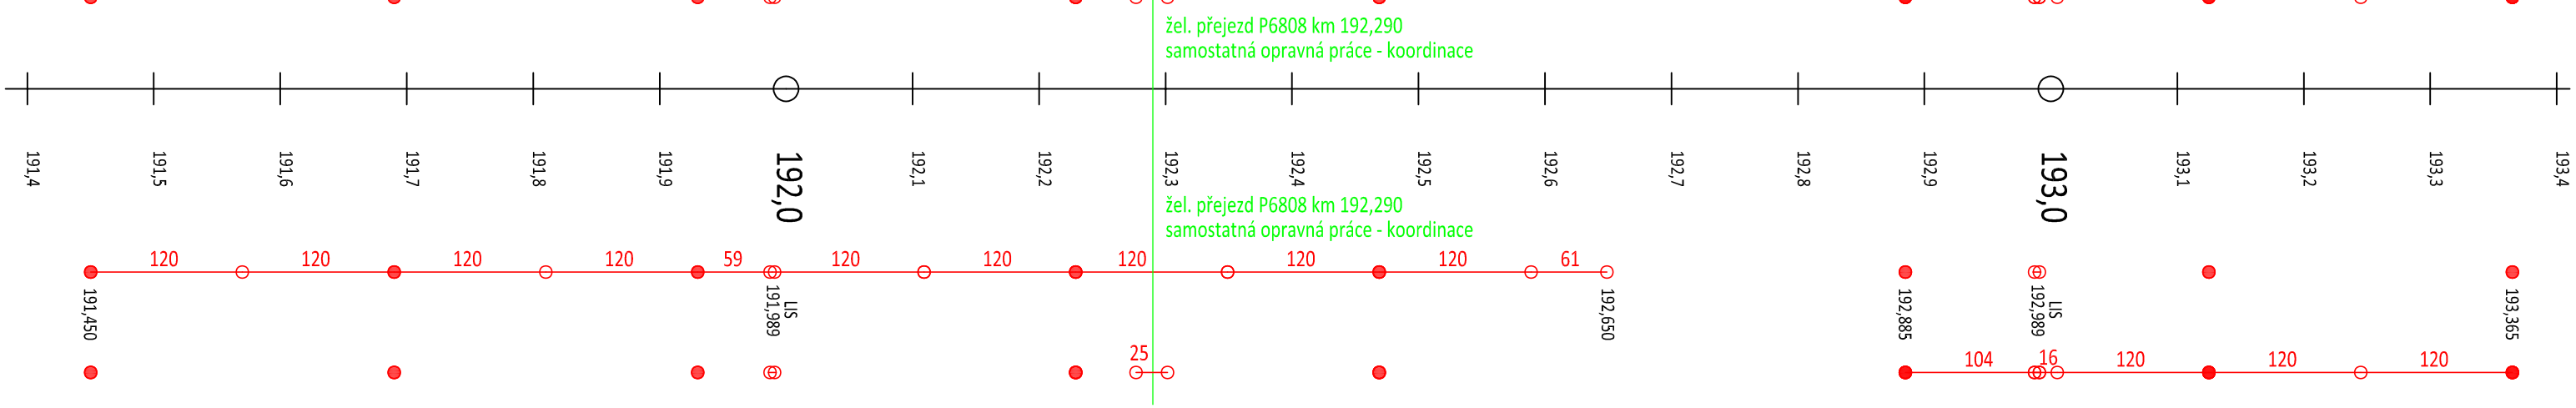

kolej č. 2