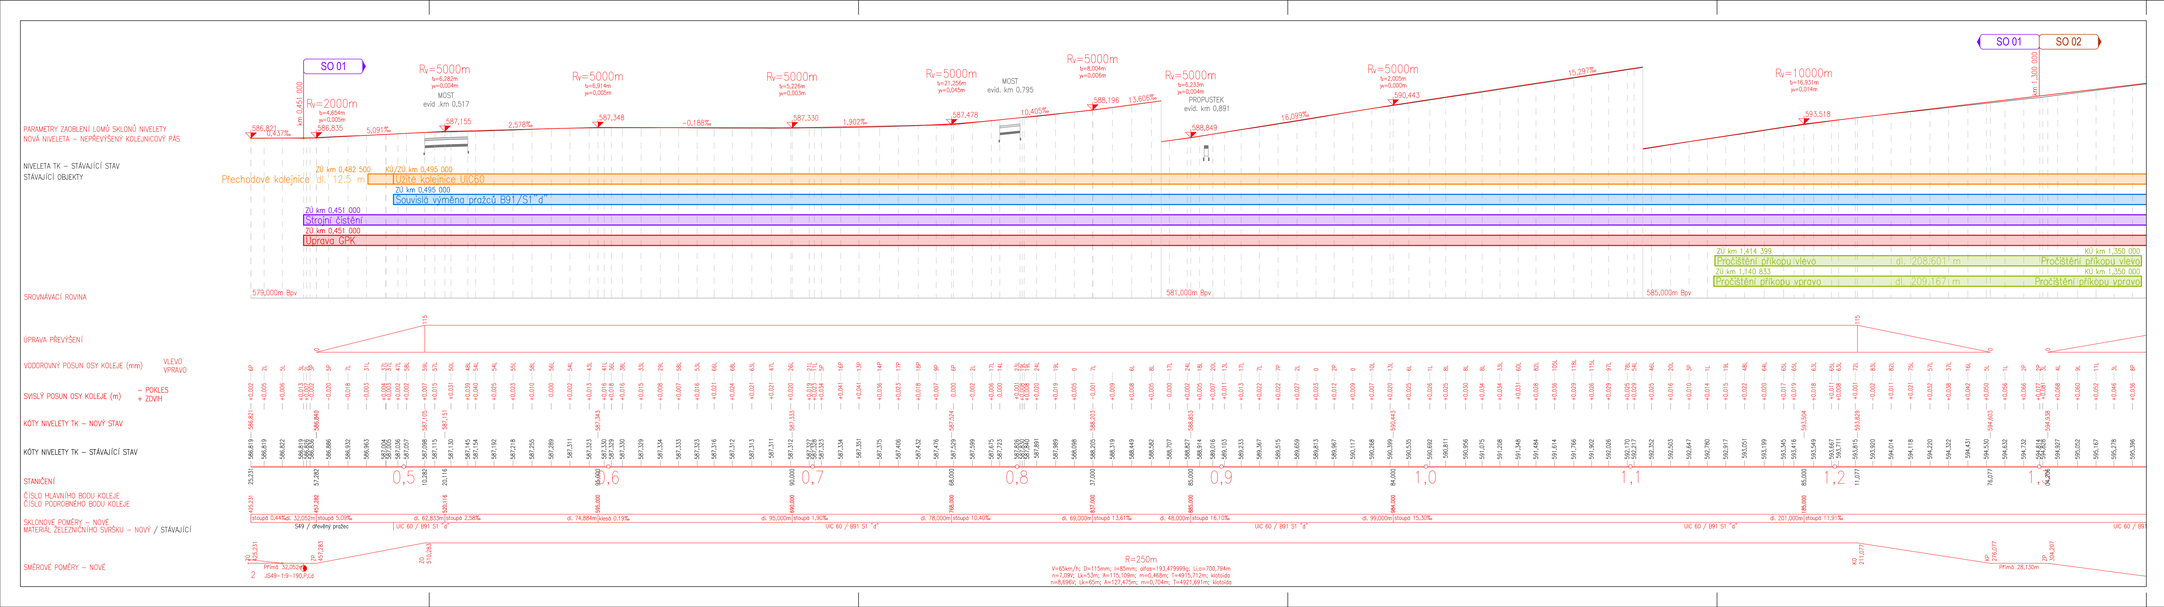

SO 01 – Oprava trati v km 0,451 – 1,300

Veškerá práva vyhrazena. Tento výkres a detail je majetkem projektanta a nesmí být použit celý ani z části bez písemného souhlasu.

ZODP. PROJEKTANT	VYPRACOVAL
Radek Kverek DiS.	Ing. Tereza Brunerová
KONTROLOVAL	HIP
Radek Kverek DiS.	Radek Kverek DiS.

OBEC: Horní Cerekev — KRAJ: Vysočina

INVESTOR: Správa železnic, státní organizace, Dlážděná 1003/7, 110 00 Praha 1

ZHOTOVITEL: Správa železnic, státní organizace, Oblastní ředitelství Brno, Kounicova 26, 611 43 Brno

SPRÁVA ŽELEZNIC

NÁZEV AKCE:

Oprava trati v úseku Horní Cerekev - Dobrá Voda u Pelhřimova

PODÉLNÝ PROFIL

GENERÁLNÍ PROJEKTANT

DMC

ATelIGIS® Brno® s.r.o.
Projekční ateliér
GIS a IT ATelIGIS® Brno®
PROJEKTANT INŽENÝRSKÝCH STAVEB
tel.: 724 155 348
e-mail: prijmani@dmcnb.cz

DATUM	05/2022
STUPEŇ PD	ZPD
Č. ZAKÁZKY	22015
MĚŘÍTKO	1:1000/100
DAT. DOKUM.	Č. VÝKRESU
D.2.1	3