

Podélný profil km 68,200 – 68,914  
M 1:1000/100

DRUH POZEMKU

## KATASTRÁLNÍ ÚZEMÍ


KRA

## PARAMETRY ZAKRUŽOVACÍCH OBLOUKŮ

00m  
6m  
32m

## NIVELETA – NOVÁ

NIVELETA PŮVODNÍ

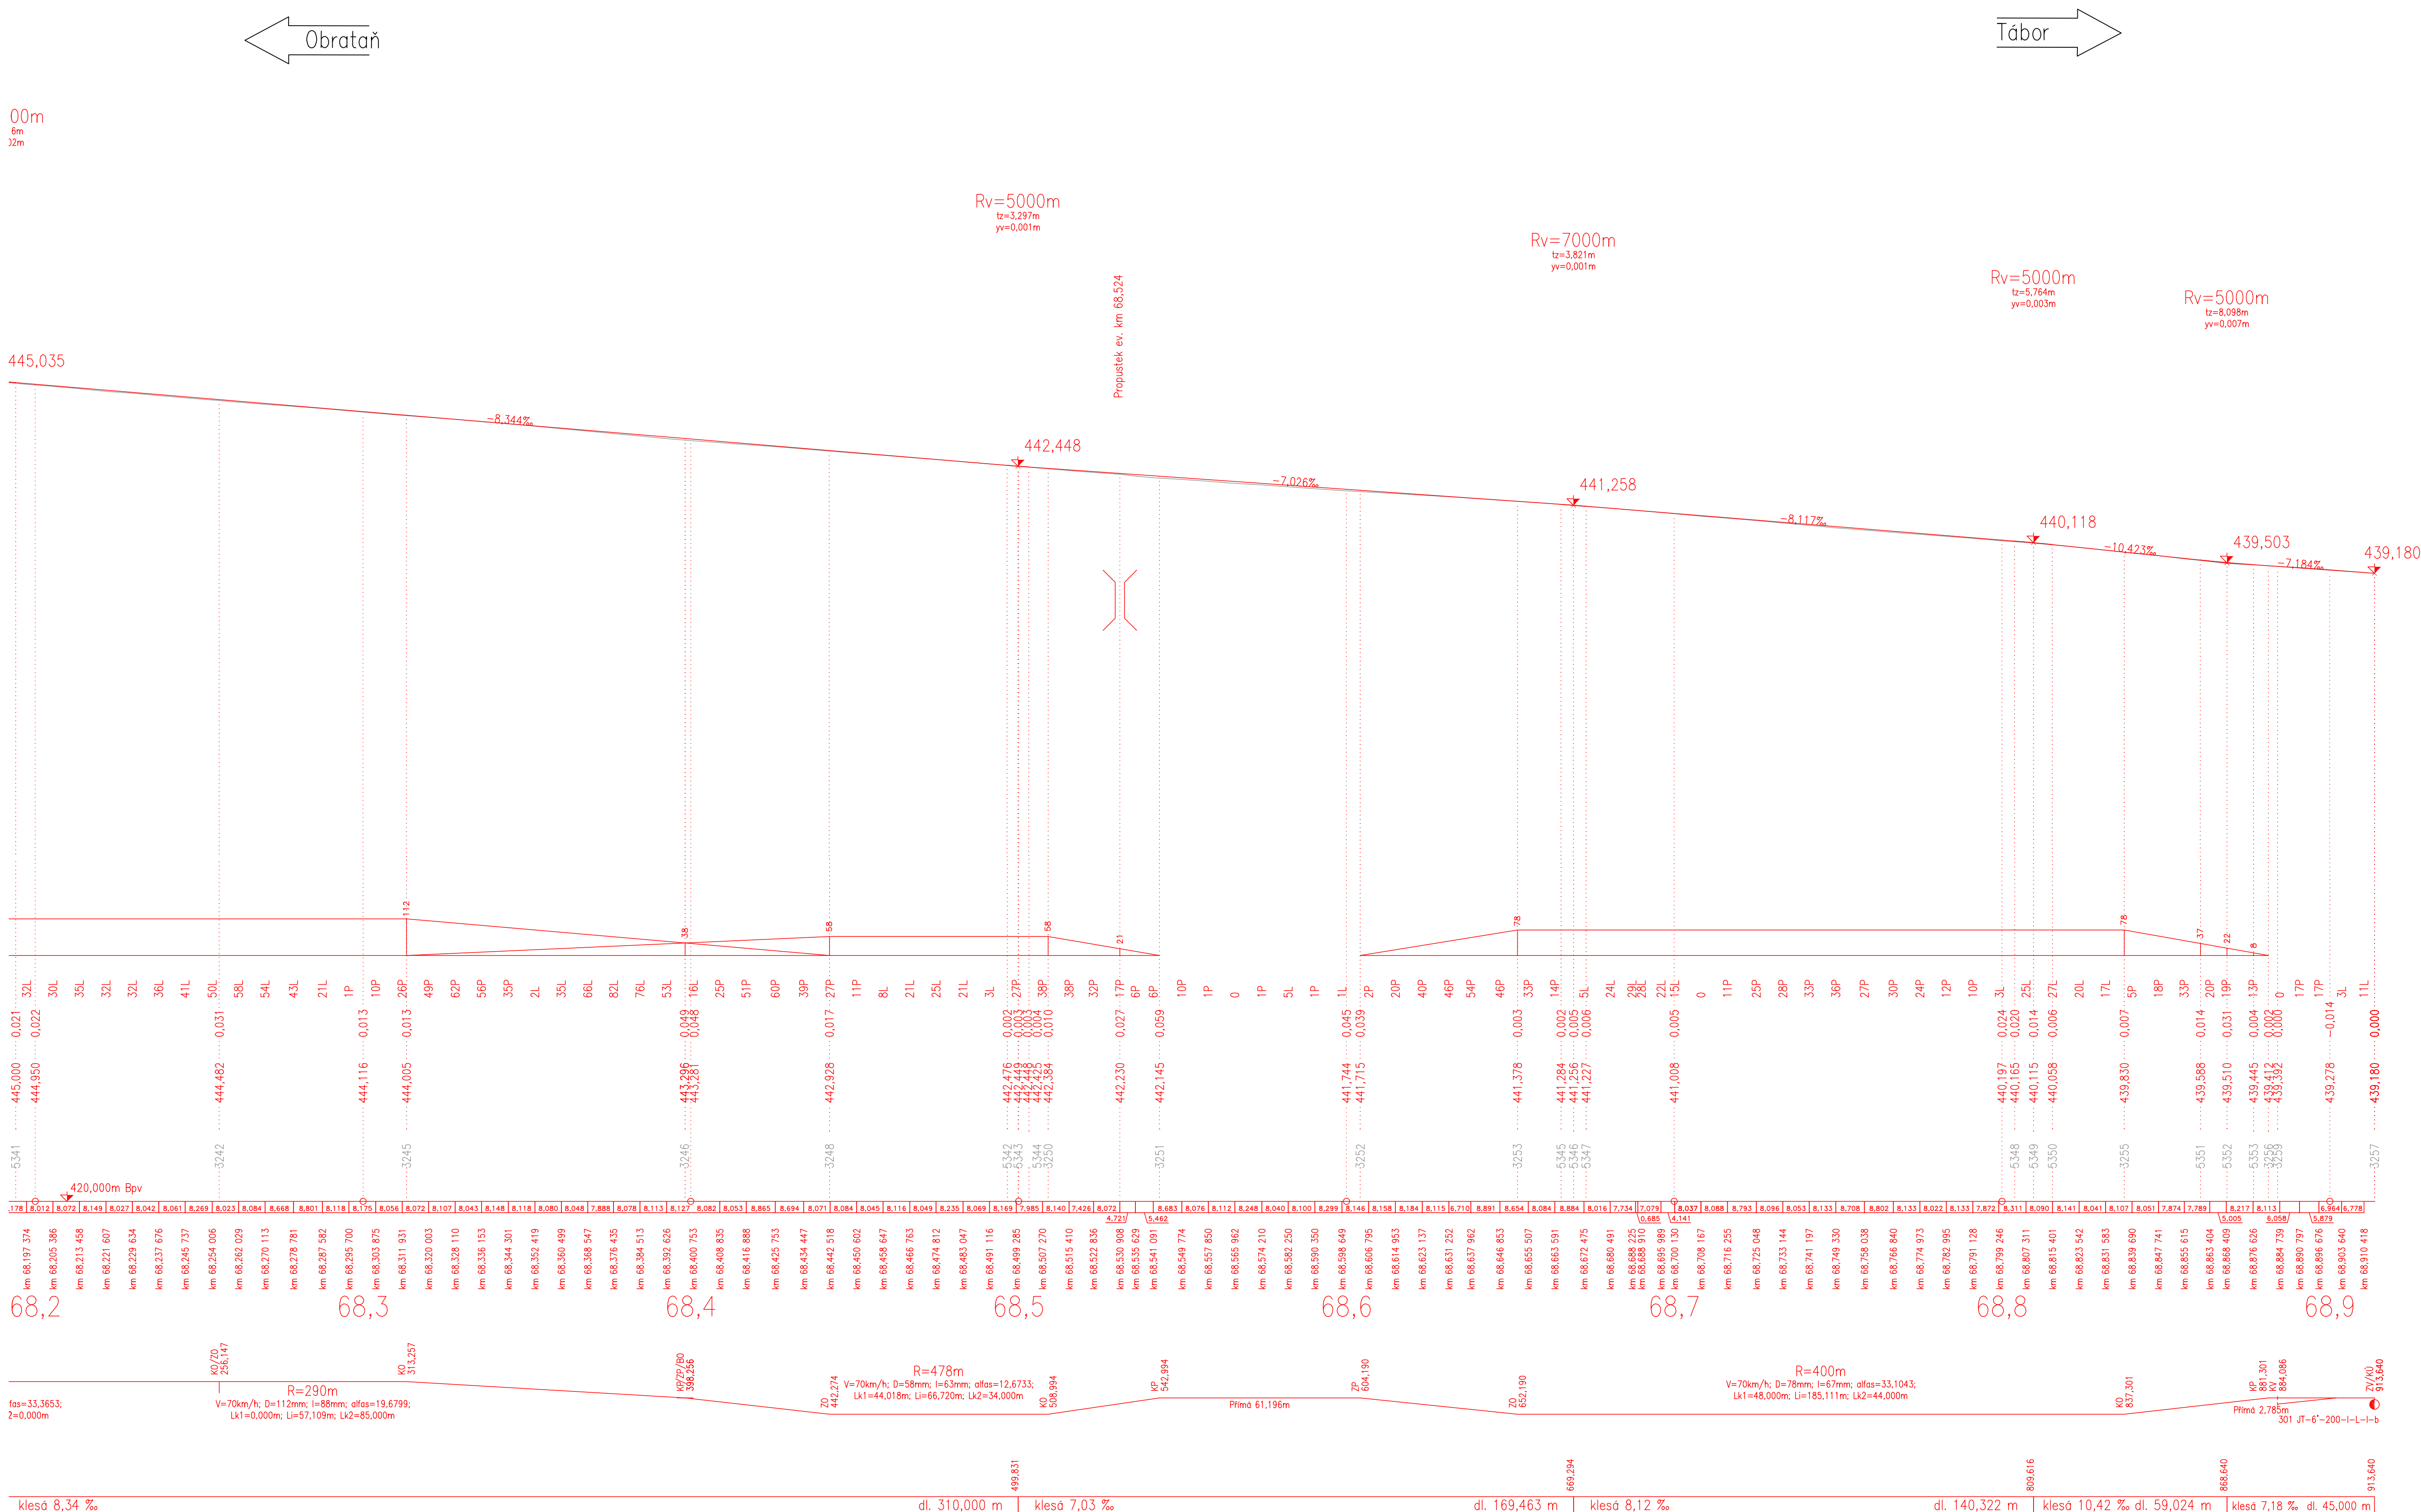

03			
02			
01			
REVIZE	POPIS	DATUM	PODPIS

## PŘEVÝŠENÍ

POSUN (P-VPRAVO  
POSUN (L-VLEVO; mm)

ZDVIH/POKLES

## KÓTY NIVELETY – NOVÁ


KÓTY NIVELETY – STÁVAJÍCÍ

## SROVNÁVACÍ ROVINA

STANIČEN

## SMĚROVÉ POMĚRY

### TABULKA SKLONŮ

OBJEDNATEL	
SPRÁVA ŽELEZNIČNÍ DOPRAVNÍ CESTY, STÁTNÍ ORGANIZACE DLÁŽDĚNÁ 1003/7, 110 00 PRAHA 1	
SPRÁVA ŽELEZNIČNÍ GEODÉZIE PRAHA, POD VÝTOPNOU 645/8, 186 00 PRAHA 8	

<div>SAGASTA s.r.o.</div> <div>SÍDLA: NOVODVORSKÁ 102/314, 142 03 PRAHA 4 IČ: 045 98 555      DIČ: CZ045 98 555</div>				<div></div> <div><b>TÝM DOPRAVNÍHO INŽENÝRSTVÍ s.r.o.</b> <i>Commission of Quality</i></div> <div>SÍDLA: MOSEKVEKÁ 532/60, 101 00 PRAHA 10 IČ: 246 51 032      DIČ: CZ246 51 032</div>	JTSK ČÍSLO SOUPRAVY	Bv
ODPOVĚDNÝ PROJEKTANT	VYPRACOVAL	KONTROLA	HIP			
ING. MIROSLAV RYKL	JAN DVOŘÁK	ING. JAKUB RENTKA	ING. MIROSLAV RYKL			
PODPIS 	PODPIS 	PODPIS 	PODPIS 			
OBSAH				ČÍSLO ZÁKÁŽKY 153 DOKUMENTACE 494 MĚŘÍTKO 1 : 1000/100 DATUM 12/2018 POČET FORMÁTŮ 10 x A4		
VYHOTOVENÍ PROJEKTU PPK NA VYBRANÝCH TRATÍCH ŠŤZ PRAHA, TÚ 1851						
NÁZEV PŘÍLOHY	Podélný profil km 68,200 - 68,914			ČASŤ 18.03 ČÍSLO PŘÍLOHY .18		
DOKUMENTACE JE USTAVEN POZEMNÍM PŘESNÝM SMYSLOVÝM ÚČELŮM, VÝKRES, DLE JAKÉHO MÁ BÝT KOPÍROVÁN NEBO JINÝM ZPŮSOBEM KOPIJOVÁN POUZE PRO PŘECHODNÉ UŽITÍ SAGASTA, s.r.o.						