

Návrh napojení GF Líně do ŽST Chotěšov

M 1:4000



vlečkový areál - soukromý investor

rozhraní vlečka/dráha celostátní

návrh napojení GF Líně - ČR/SŽ s.o.

SUDOP Praha a.s. 28/02/2023

varianta 4

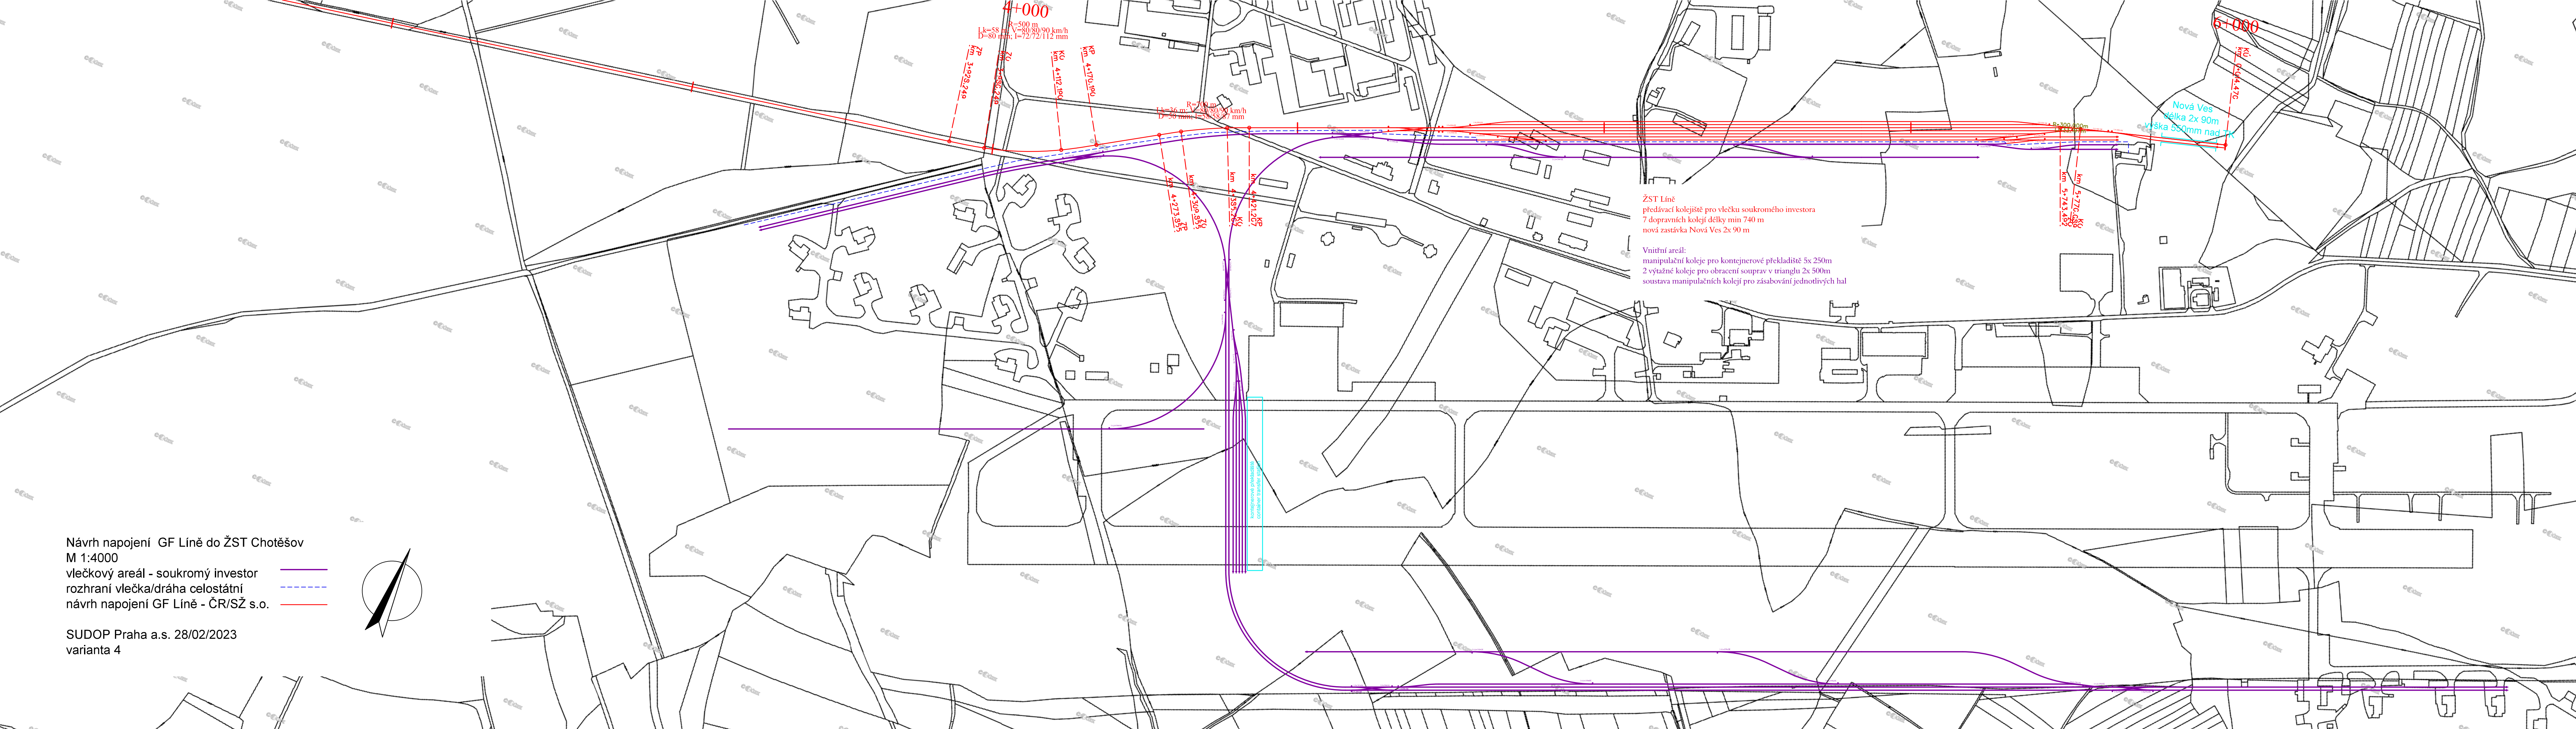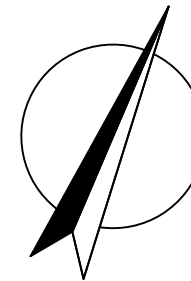

ŽST Líně
předávací kolejiště pro vlečku soukromého investora
7 dopravních kolejí délky min 740 m
nová zastávka Nová Ves 2x 90 m

Vnitřní areál:
manipulační koleje pro kontejnerové překladiště 5x 250m
2 výtažné koleje pro obracení souprav v trianglu 2x 500m
soustava manipulačních kolejí pro zásobování jednotlivých hal

kontejnerová manipulační
soustava

Nová Ves
délka 2x 90m
výška 550mm nad TK