


11800

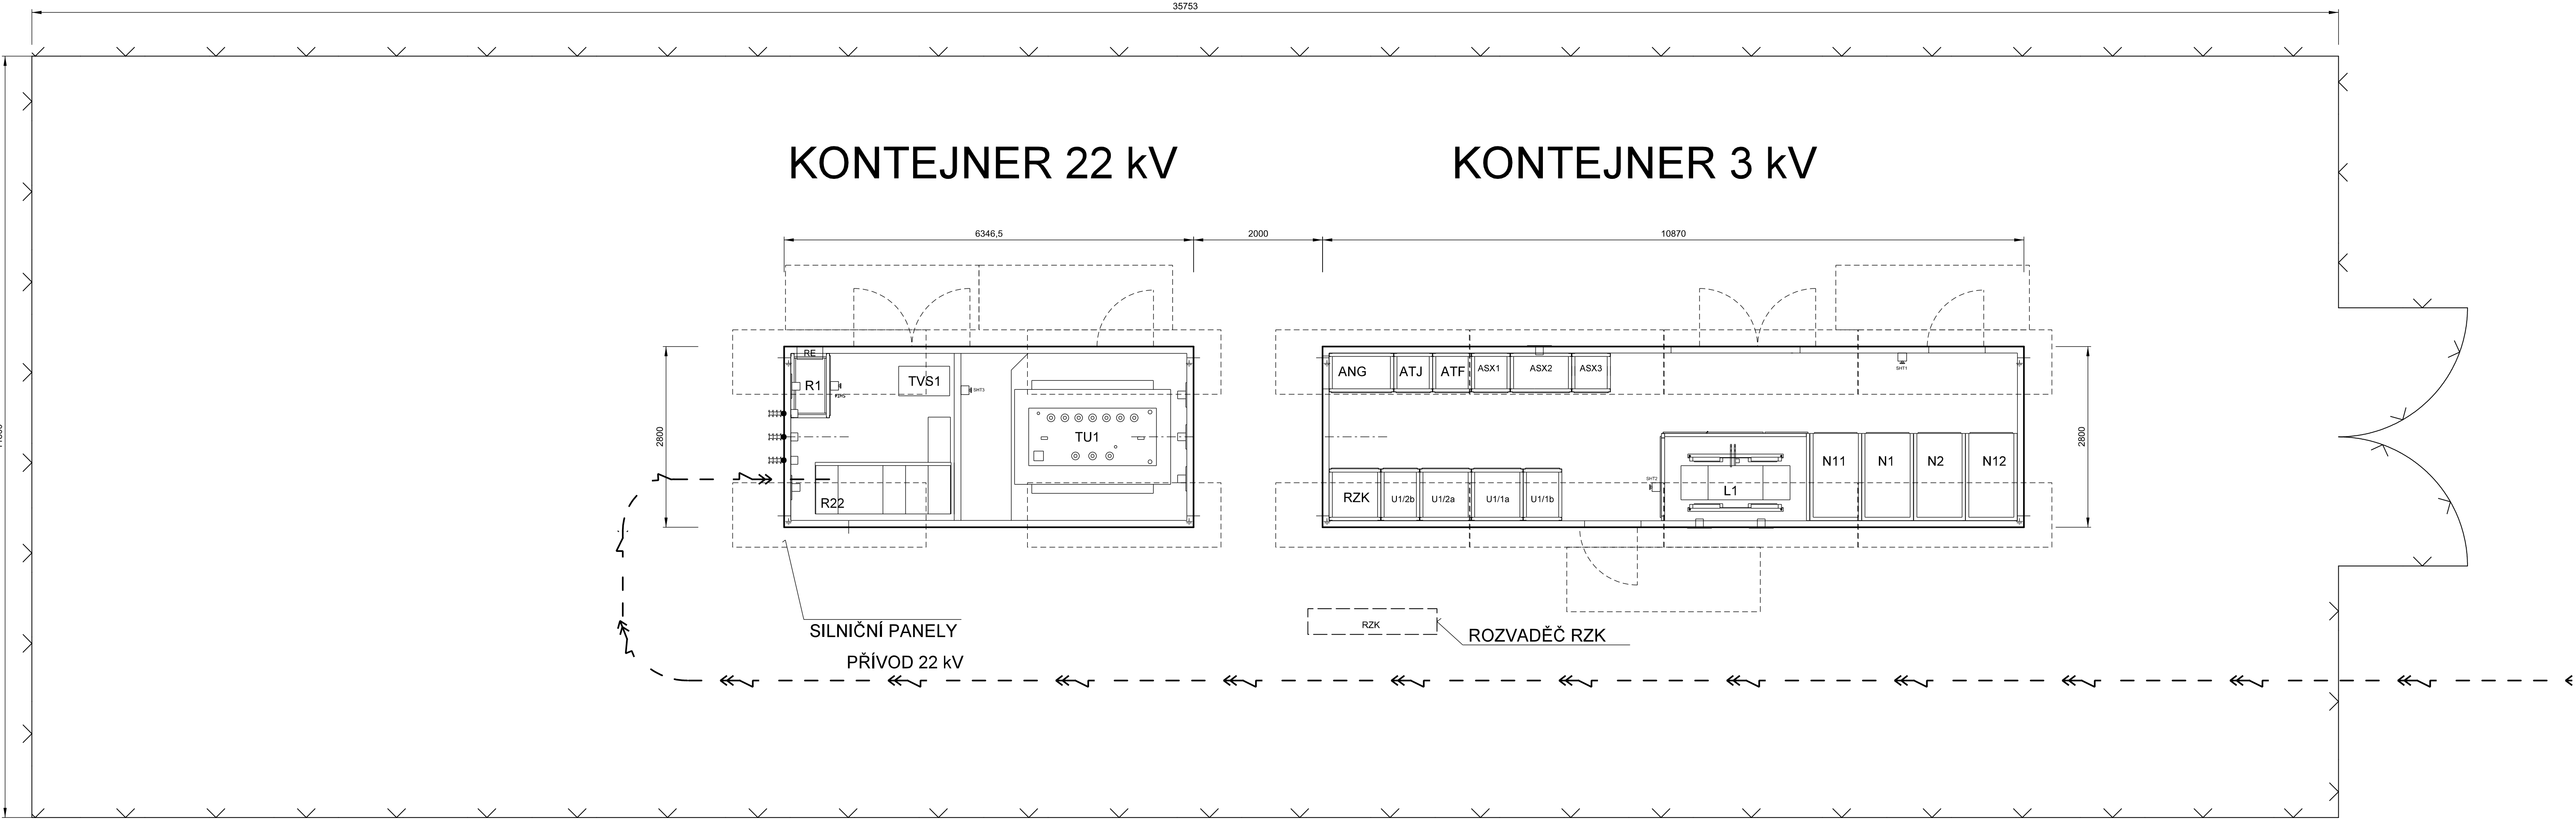

| Číslo změny: | Obsah změny: | Datum změny: |
|--------------|--------------|--------------|
| 01 | - | - |
| 02 | - | - |
| 03 | - | - |

Objednatel:
 Správa železniční dopravní cesty

Správa železniční dopravní cesty, státní organizace
Dlážděná 1003/7, 110 00 Praha 1


Stavební správa východ
Nerudova 1, 772 58 Olomouc


Generální projektant:
 SUDOP PRAHA a.s.
Olšanská 1a, 130 80 Praha 3
tel.: +420 267 094 111
fax: +420 224 230 316
e-mail: praha@sudop.cz


Hlavní inženýr projektu:
ING. MIROSLAV NEZKUSIL


Garant profese:
-

Středisko:
ELEKTROTECHNIKY, TRAKCE, SDĚLOVACÍ A ZABEZPEČOVACÍ TECHNIKY

Vedoucí střediska:

ING. MARTIN RAIBR

Odpovědný projektant SO, IO, PS:

ING. LUKÁŠ FRANČ

Vypracoval:

ING. LUKÁŠ FRANČ

Kontroloval:

ING. MIROSLAV NEZKUSIL

Název akce:
Modernizace TNS Týniště nad Orlicí (Voklik)

Číslo smlouvy:
15 143 208

Projektový stupeň:
PD

Část:
SILNOPROUDÁ TECHNOLOGIE TRAKČNÍCH NAPÁJECÍCH STANIC

Datum:
11/2015

Číslo části:
D.3.3

Název přílohy:
DISPOZICE PŘEVOZNÉ MĚNÍRNY

Měřítko:
1:50

Počet formátů:
5 x A4

Číslo přílohy:
3