


PODÉLNÝ ŘEZ 1-1 ROZVODNOU 110 kV

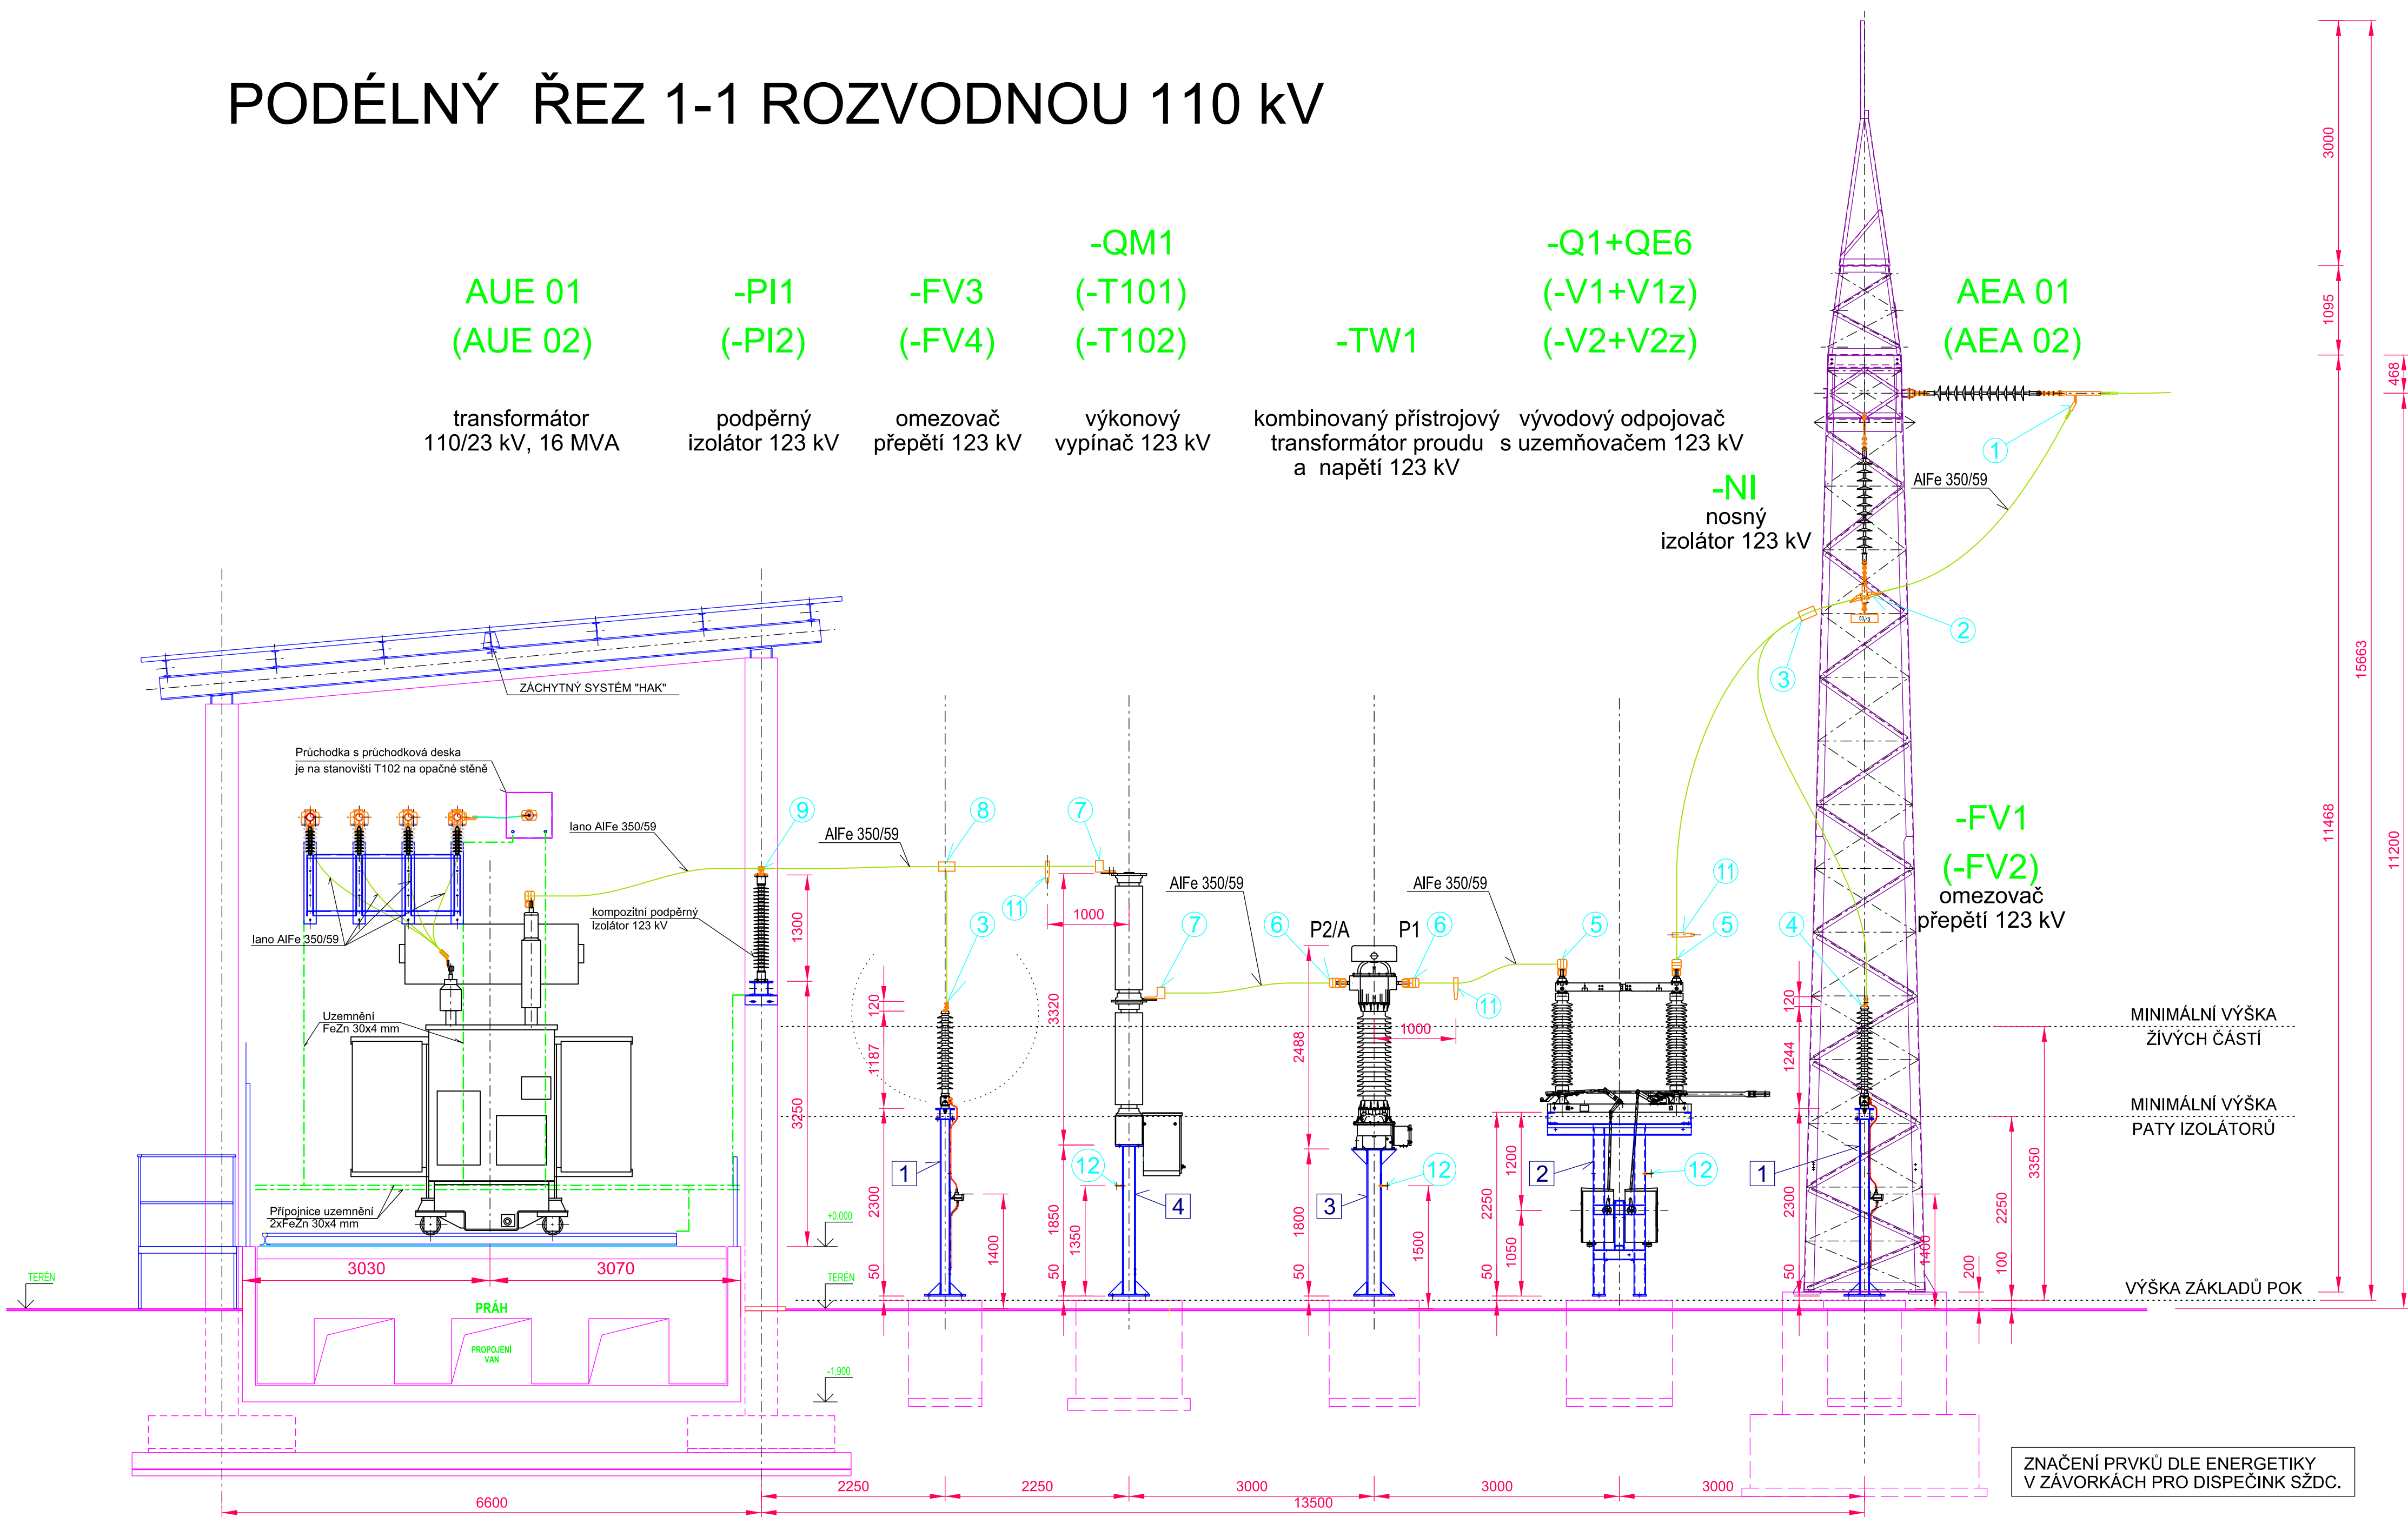

- X Číslo pomocné ocelové konstrukce (POK) viz. příloha č. 11
- Y Číslování armatur viz Seznam armatur v příloze č. 12

Číslo změny:	Obsah změny:	Datum změny:
01	PO ZAPRACOVÁNÍ PŘÍPOMÍNEK	09/2017
02	-	-
03	-	-

Objednatel:	Správa železniční dopravní cesty, státní organizace Dlážděná 1003/7, 110 00 Praha 1		
	Stavební správa východ Nerudova 1, 772 58 Olomouc		

Generální projektant:	SUDOP PRAHA a.s. Olšanská 1a, 130 80 Praha 3 tel.: +420 267 094 111 e-mail: praha@sudop.cz	Hlavní inženýr projektu: ING. MIROSLAV NEZKUSIL
		Garant profese: -

Středisko: ELEKTROTECHNIKY, TRAKCE, SDĚLOVACÍ A ZABEZPEČOVACÍ TECHNIKY			
Vedoucí střediska: ING. MARTIN RAIBR	Odpovědný projektant SO, IO, PS: ING. JIŘÍ VELEBIL	Vypracoval: ING. JIŘÍ VELEBIL	Kontroloval: ING. MIROSLAV NEZKUSIL

Název akce:	Číslo smlouvy: 17 004 208
Modernizace TNS Týniště nad Orlicí (Voklik)	Projektový stupeň: PROJEKT
Část: PS 320 - TNS TÝNIŠTĚ NAD ORLICÍ, ROZVODNA 110 kV, TECHNOLOGIE	Datum: 08/2017
Název přílohy:	Číslo části: D.3.2
PODÉLNÝ ŘEZ 1 - 1 ROZVODNOU 110 kV TNS TÝNIŠTĚ n/O. - NOVÝ STAV	Měřítko: 1 : 50
	Počet formátů: 4 x A4
	Číslo přílohy: 9