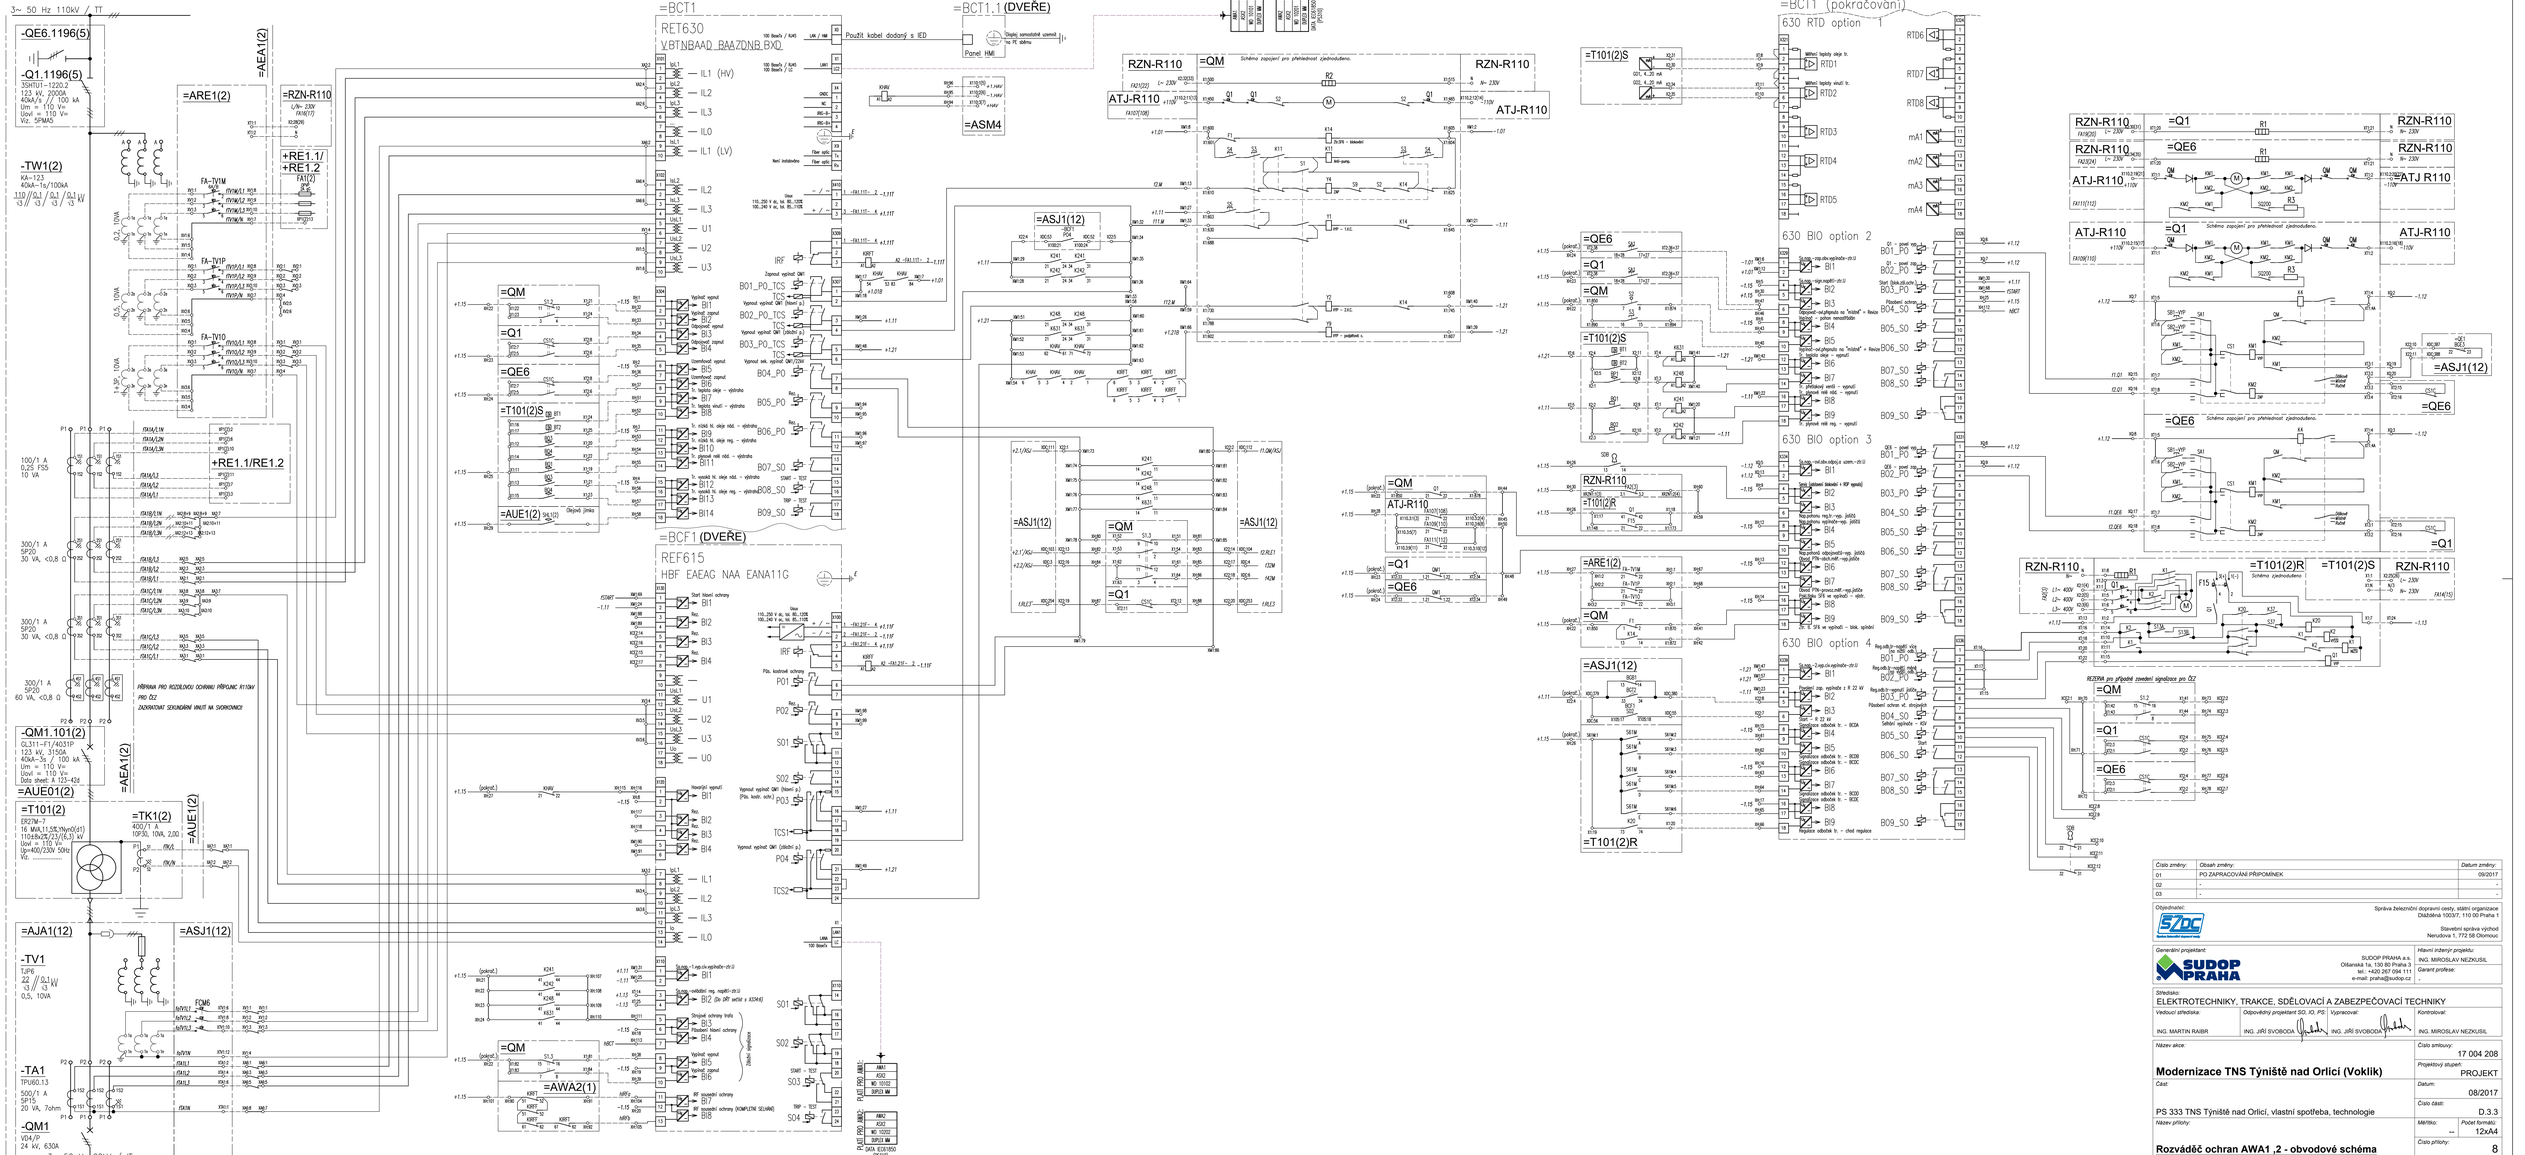
3~ 50 Hz 110kV / TT
-QE6.1196(5)
-Q1.1196(5)
35kV/1~1220.2
123 kV, 2000A
40kA/3~ // 100 kA
Um = 110 V=
Uovl = 110 V=
Vz.: SPM05
=AEA1(2)
=ARE1(2)
=RZN-R110
=+RE1.1/
=+RE1.2
FA1(10)
-TW1(2)
KA~123
40kA~1s/100kA
110 // 0,1 // 0,1 // 0,1 kV
15 // 15 // 15 // 15
FA-TV1M
FA-TV1P
FA-TV10
10VA
-TA1
TPU60.13
500/1 A
5P15
20 VA, 70hm
-QM1
VD4/P
24 kV, 630A
3~ 50 Hz 22kV / IT
=BCT1
RET630
V.BTNBAAD_BAA7DNB.BXQ
IL1 (HV)
IL2
IL3
IL0
IL1 (LV)
IL2
IL3
U1
U2
U3
=BCT1.1 (DVEŘE)
Použít kabel dodaný s IED
Displej samostatně usazený na PC dveřmi
Panel HMI
=ASM4
=BCT1 (pokračování)
630 RTD option 1
RTD1
RTD2
RTD3
RTD4
RTD5
RTD6
RTD7
RTD8
630 BIO option 2
630 BIO option 3
630 BIO option 4
=BCF1 (DVEŘE)
REF615
HBF EAEAG NAA EANA11G
=ASJ1(12)
=ASM1
=AWA2(1)
=AWA1(2)
=QM
=Q1
=QE6
=T101(2)S
=AUE1(2)
=AUE01(2)
=TK1(2)
=T101(2)R
=AJA1(12)
=ASJ1(12)
PLATÍ PRO AWA1:
PLATÍ PRO AWA2:
DATA IEC61850 [PO3/3]
Schéma zapojení pro přehlednost zjednodušeno.
Schéma zapojení pro přehlednost zjednodušeno.
Schéma zapojení pro přehlednost zjednodušeno.