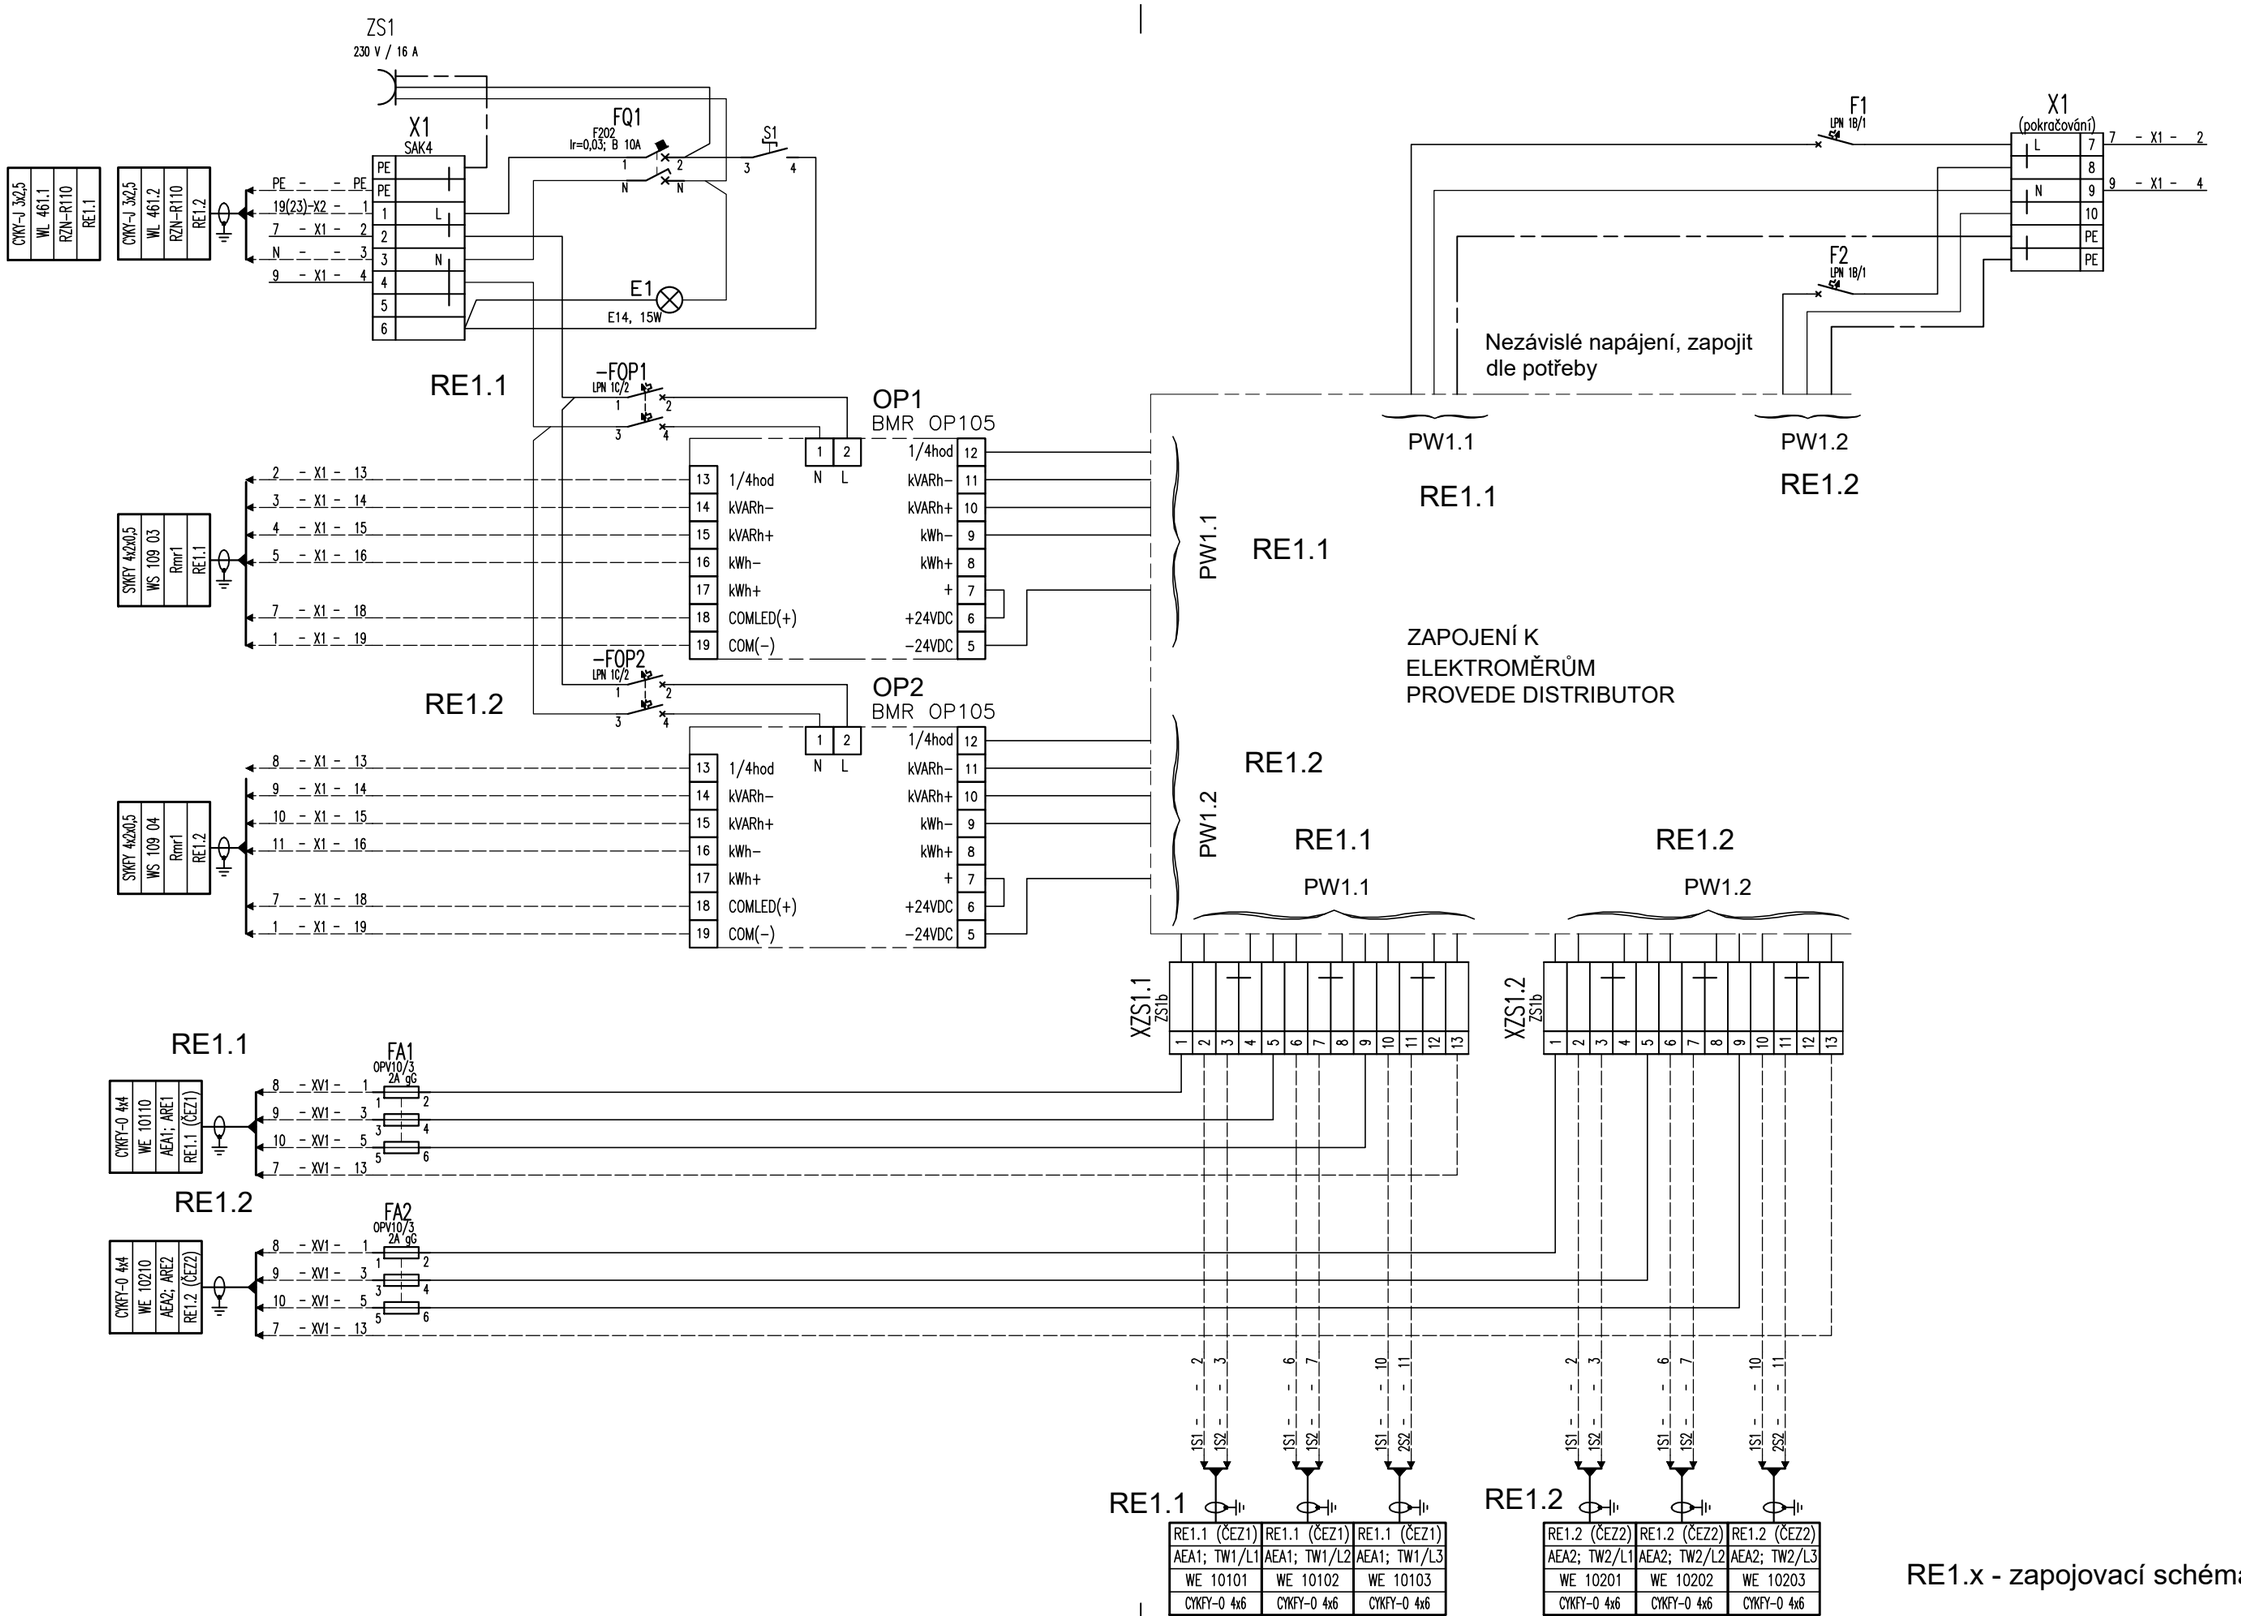

RE1.x - zapojovací schéma