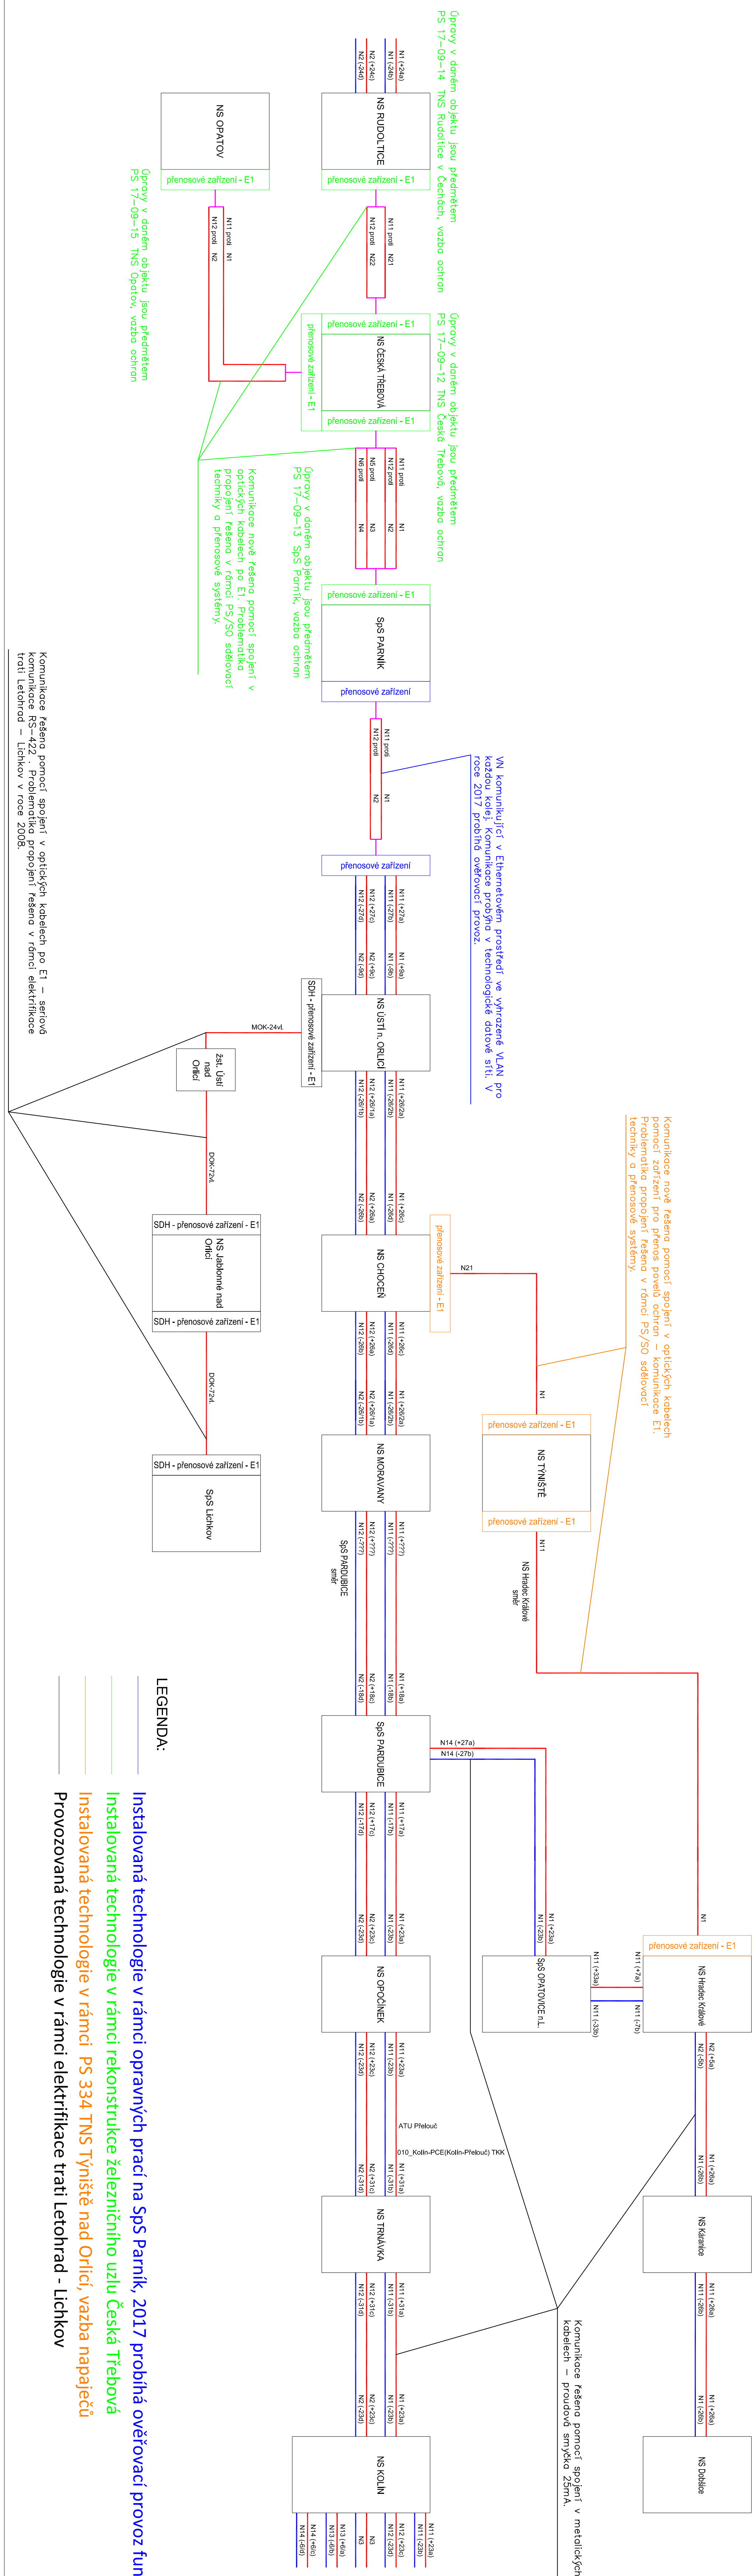


WN – Blokové schéma propojení TNS u OŘ H.K. – předpokládaný nový stav

[illegible]