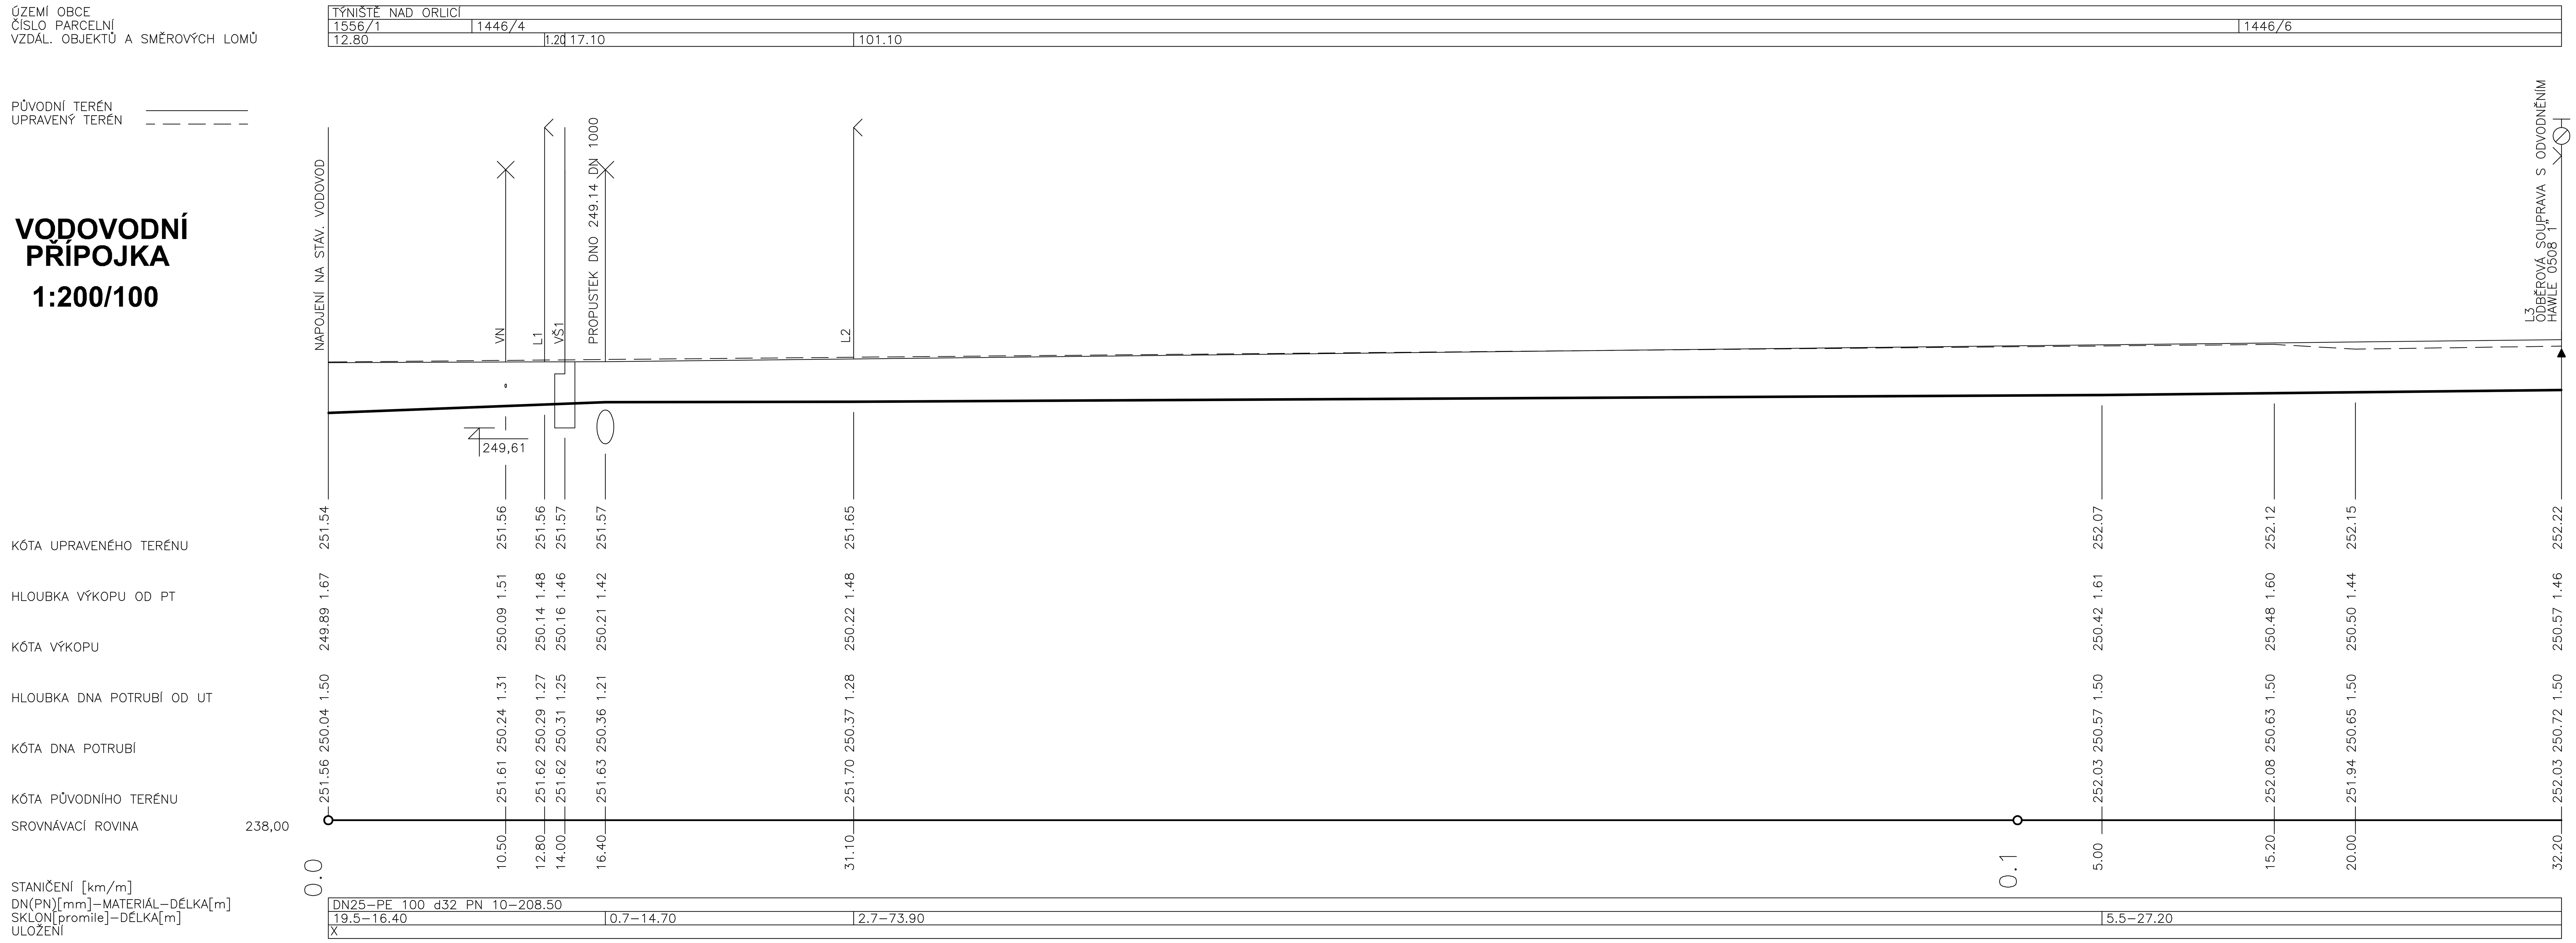

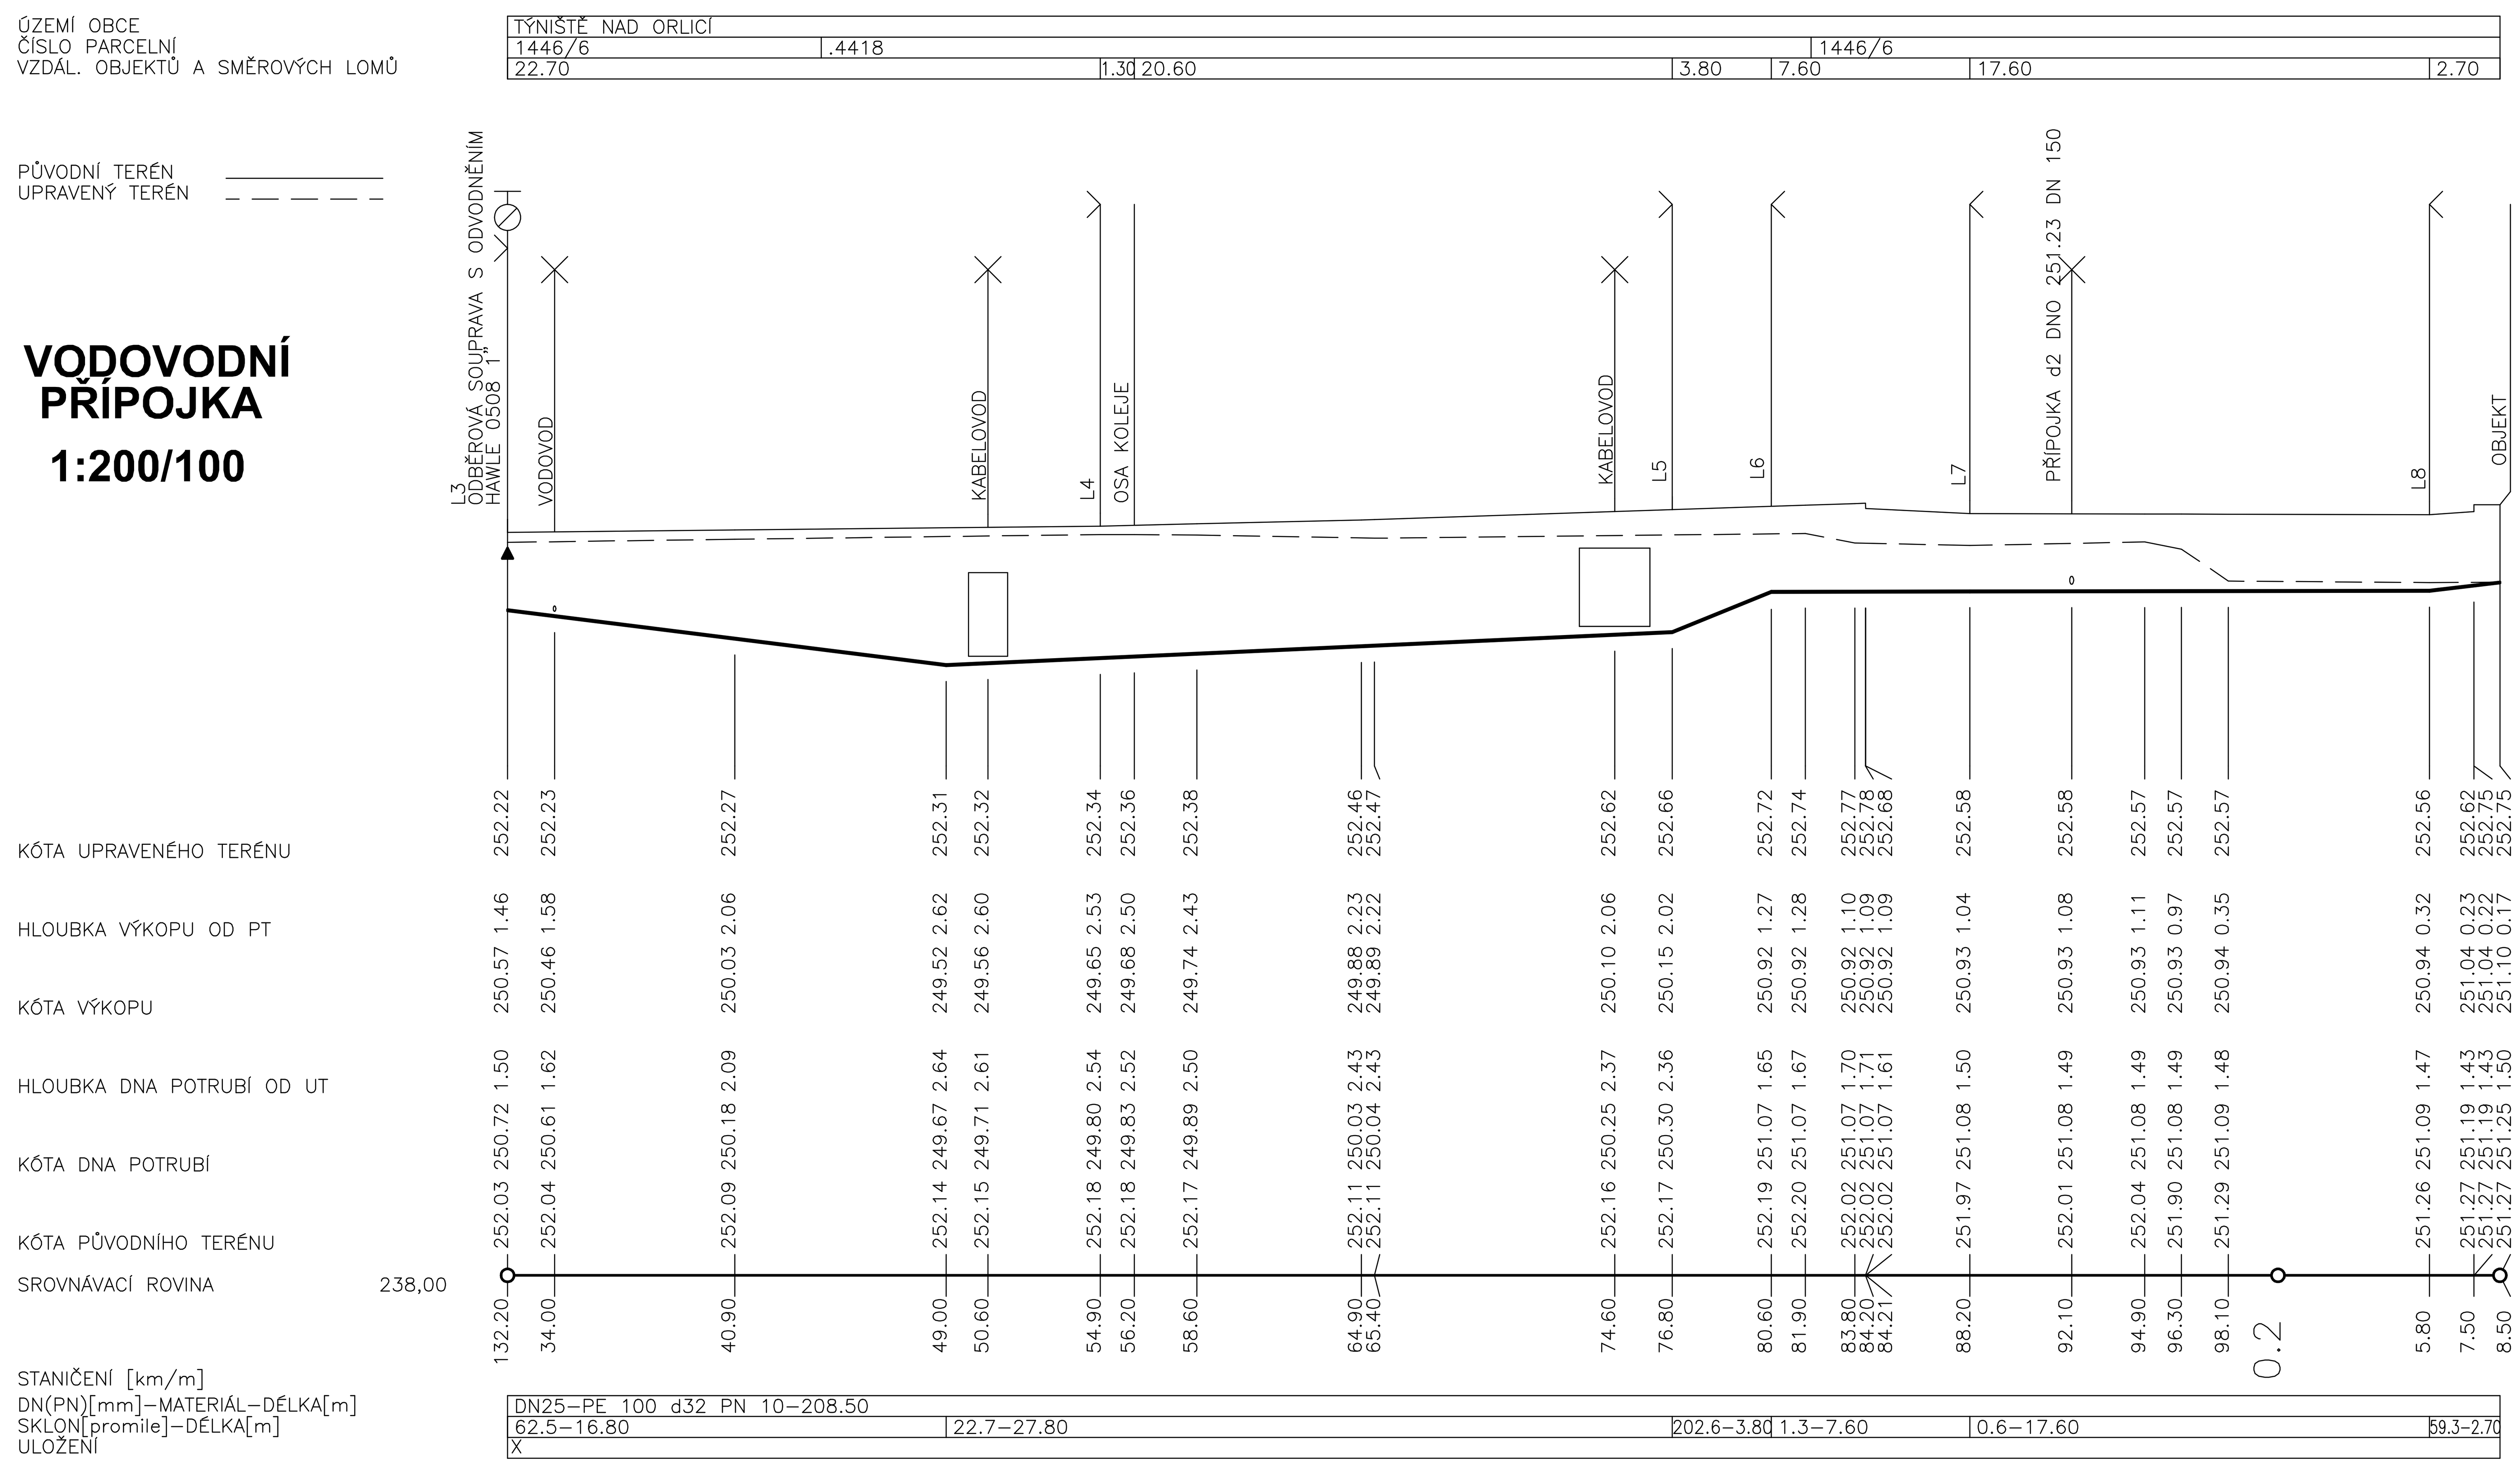

POZNÁMKA :

– PŘED ZAHÁJENÍM ZEMNÍCH PRACÍ MUSÍ ZHOTOVITEL ZAJISTIT VYTYČENÍ STÁVAJÍCÍCH INŽENÝRSKÝCH SÍTÍ V TERÉNU A PŘI JEJICH KŘÍŽENÍ BUDE RESPEKTOVÁNA ČSN 73 6005

X – ULOŽENÍ NA 15 cm PÍSKOVÉM LOŽI S OBSYPEM 30 cm NAD ROURU ŠTĚRKOPÍSKEM + VYTYČOVACÍ KABEL CYY 2,5 + ČERVENÁ FOLIE

Číslo změny:	Obsah změny:	Datum změny:
01	-	-
02	-	-
03	-	-

Objednatel: SŽDC – Správa železniční dopravní cesty, státní organizace, Dlážděná 1003/7, 110 00 Praha 1, Stavební správa východ, Nerudova 1, 772 58 Olomouc

Generální projektant: SUDOP PRAHA a.s., Olšanská 1a, 130 80 Praha 3, tel.: +420 267 094 111, e-mail: praha@sudop.cz

Hlavní inženýr projektu: ING. MIROSLAV NEZKUSIL

Garant profese: -

Zpracovatel části: ATELIER 4 s.r.o. projektová a inženýrská činnost – Atelier 4, s.r.o., Podhorská 377/20, 466 01 Jablonec nad Nisou

Vedoucí střediska:	Odpovědný projektant SO, IO, PS:	Vypracoval:	Kontroloval:
ING. JIŘÍ ŠMÍD	ING. PAVEL ZEMLER	ING. PAVEL ZEMLER	ING. VLADIMÍR MALÝ

Název akce: **Modernizace TNS Týniště nad Orlicí (Voklik)**

Číslo smlouvy: 17 004 208

Projektový stupeň: PROJEKT

Část: SO 160 TNS TÝNIŠTĚ, ÚPRAVA VODOVODNÍ PŘÍPOJKY

Datum: 08/2017

Číslo části: E.1.6

Název přílohy: PODÉLNÝ PROFIL VODOVODNÍ PŘÍPOJKY

Měřítko: 1:500/100

Počet formátů: 8xA4

Číslo přílohy: 03

DOKUMENT LZE UŽÍVAT POUZE VE SMYSLU PŘÍSLUŠNÉ SMLOUVY O DÍLO. ŽÁDNÁ JEHO ČÁST NEMŮŽE BÝT DLE ZÁKONA č.121/2000 Sb. KOPÍROVÁNA NEBO JINÝM ZPŮSOBEM ROZŠIŘOVÁNA BEZ SOUHLASU SUDOP PRAHA a.s.