


SO 180 - TNS TÝNIŠTĚ NAD ORLICÍ, TERÉNNÍ ÚPRAVY A ZPEVNĚNÉ PLOCHY
PŘÍČNÉ ŘEZY
M 1:100
TRASA 105

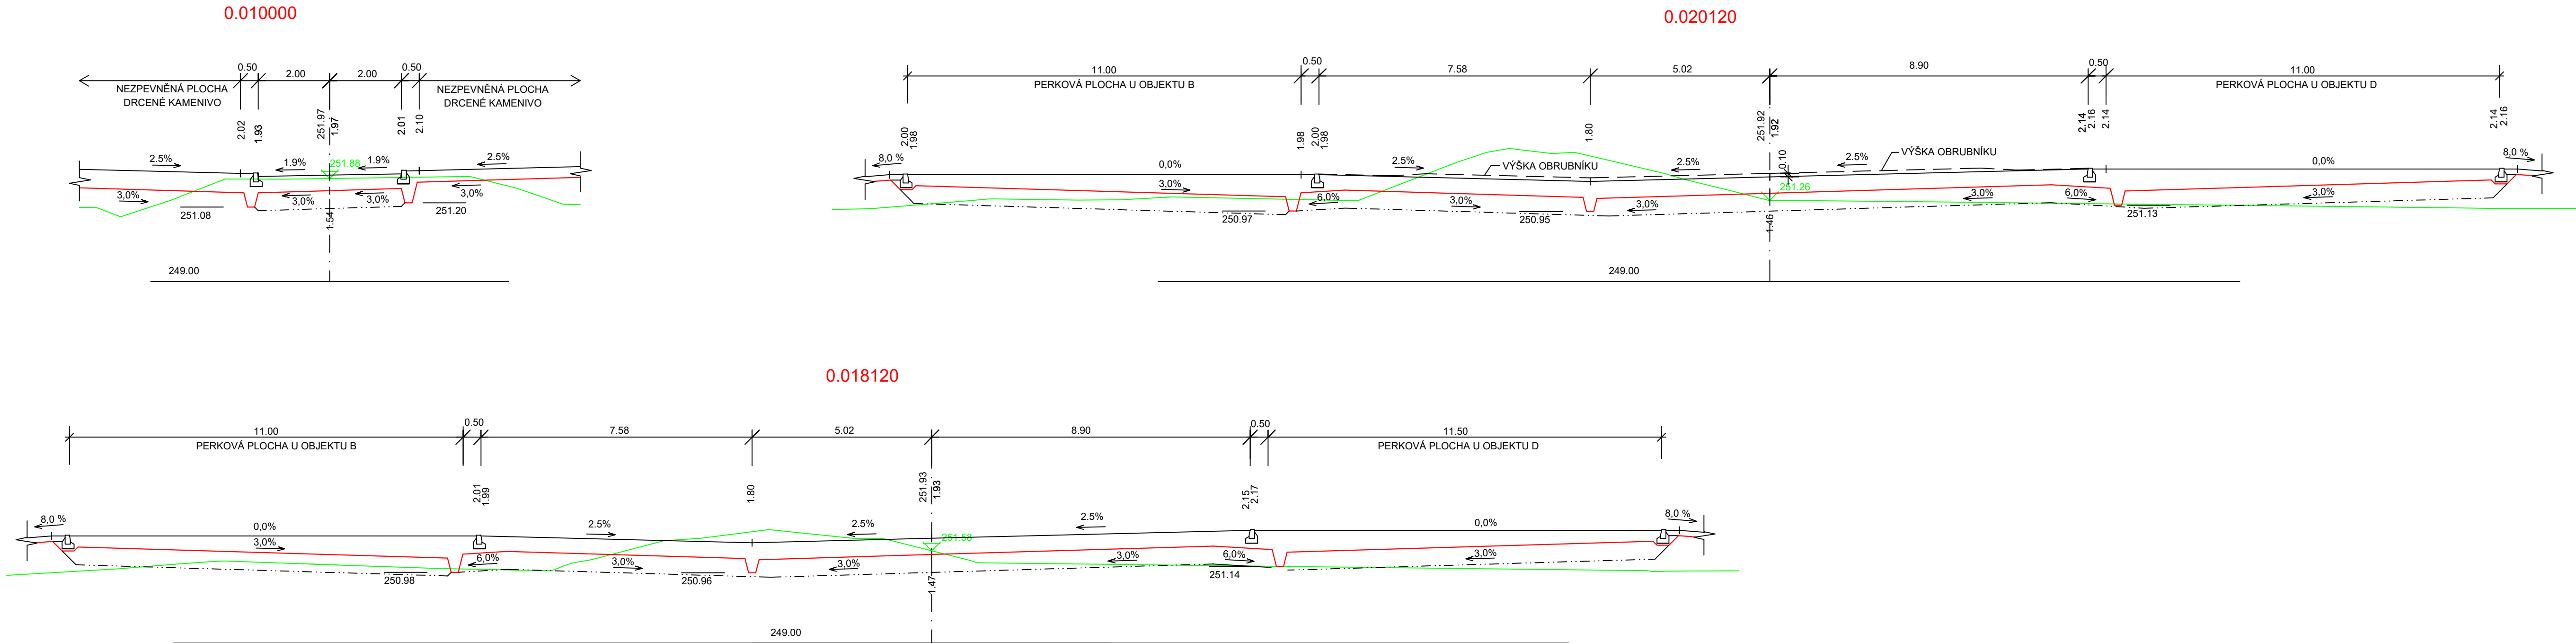

VÝŠKOVÝ SYSTÉM BpV SOUŘADNICOVÝ SYSTÉM S-JTSK		
Číslo změny:	Obsah změny:	Datum změny:
01	PO ZAPRACOVÁNÍ PŘÍPOMÍNEK	09/2017
02	-	-
03	-	-
Objednatel: Správa železniční dopravní cesty, státní organizace Dlažďená 1003/7, 110 00 Praha 1 Stavební správa východ Nerudova 1, 772 58 Olomouc		
Generální projektant: SUDOP PRAHA a.s. Olšanská 1a, 130 80 Praha 3 tel.: +420 267 094 111 e-mail: praha@sudop.cz		
Hlavní inženýr projektu: ING. MIROSLAV NEZKUSIL Garant profese: -		
Zpracovatel částí: SAGASTA SAGASTA s.r.o. Novodvorská 1010/14 142 00 Praha 4 - Lhotka		
Vedoucí střediska: ING. EMIL ŠPAČEK	Odpovědný projektant SO, IO, PS: ING. ZUZANA BIELA	Vypracoval: Bc. ONDŘEJ KÁLAL
Kontroloval: ING. ZUZANA BIELA		
Název akce:		Číslo smlouvy: 17 004 208
Modernizace TNS Týniště nad Orlicí (Voklik)		Projektový stupeň: PROJEKT
Objekt: SO 180 TNS TÝNIŠTĚ NAD ORLICÍ, TERÉNNÍ ÚPRAVY A ZPEVNĚNÉ PLOCHY		Datum: 08/2017
Název přílohy:		Číslo částí: E.1.8
PŘÍČNÉ ŘEZY - TRASA 105		Měřítko: 1:100 Počet formátů: 5xA4
		Číslo přílohy: 6.5