


← Hradec Králové

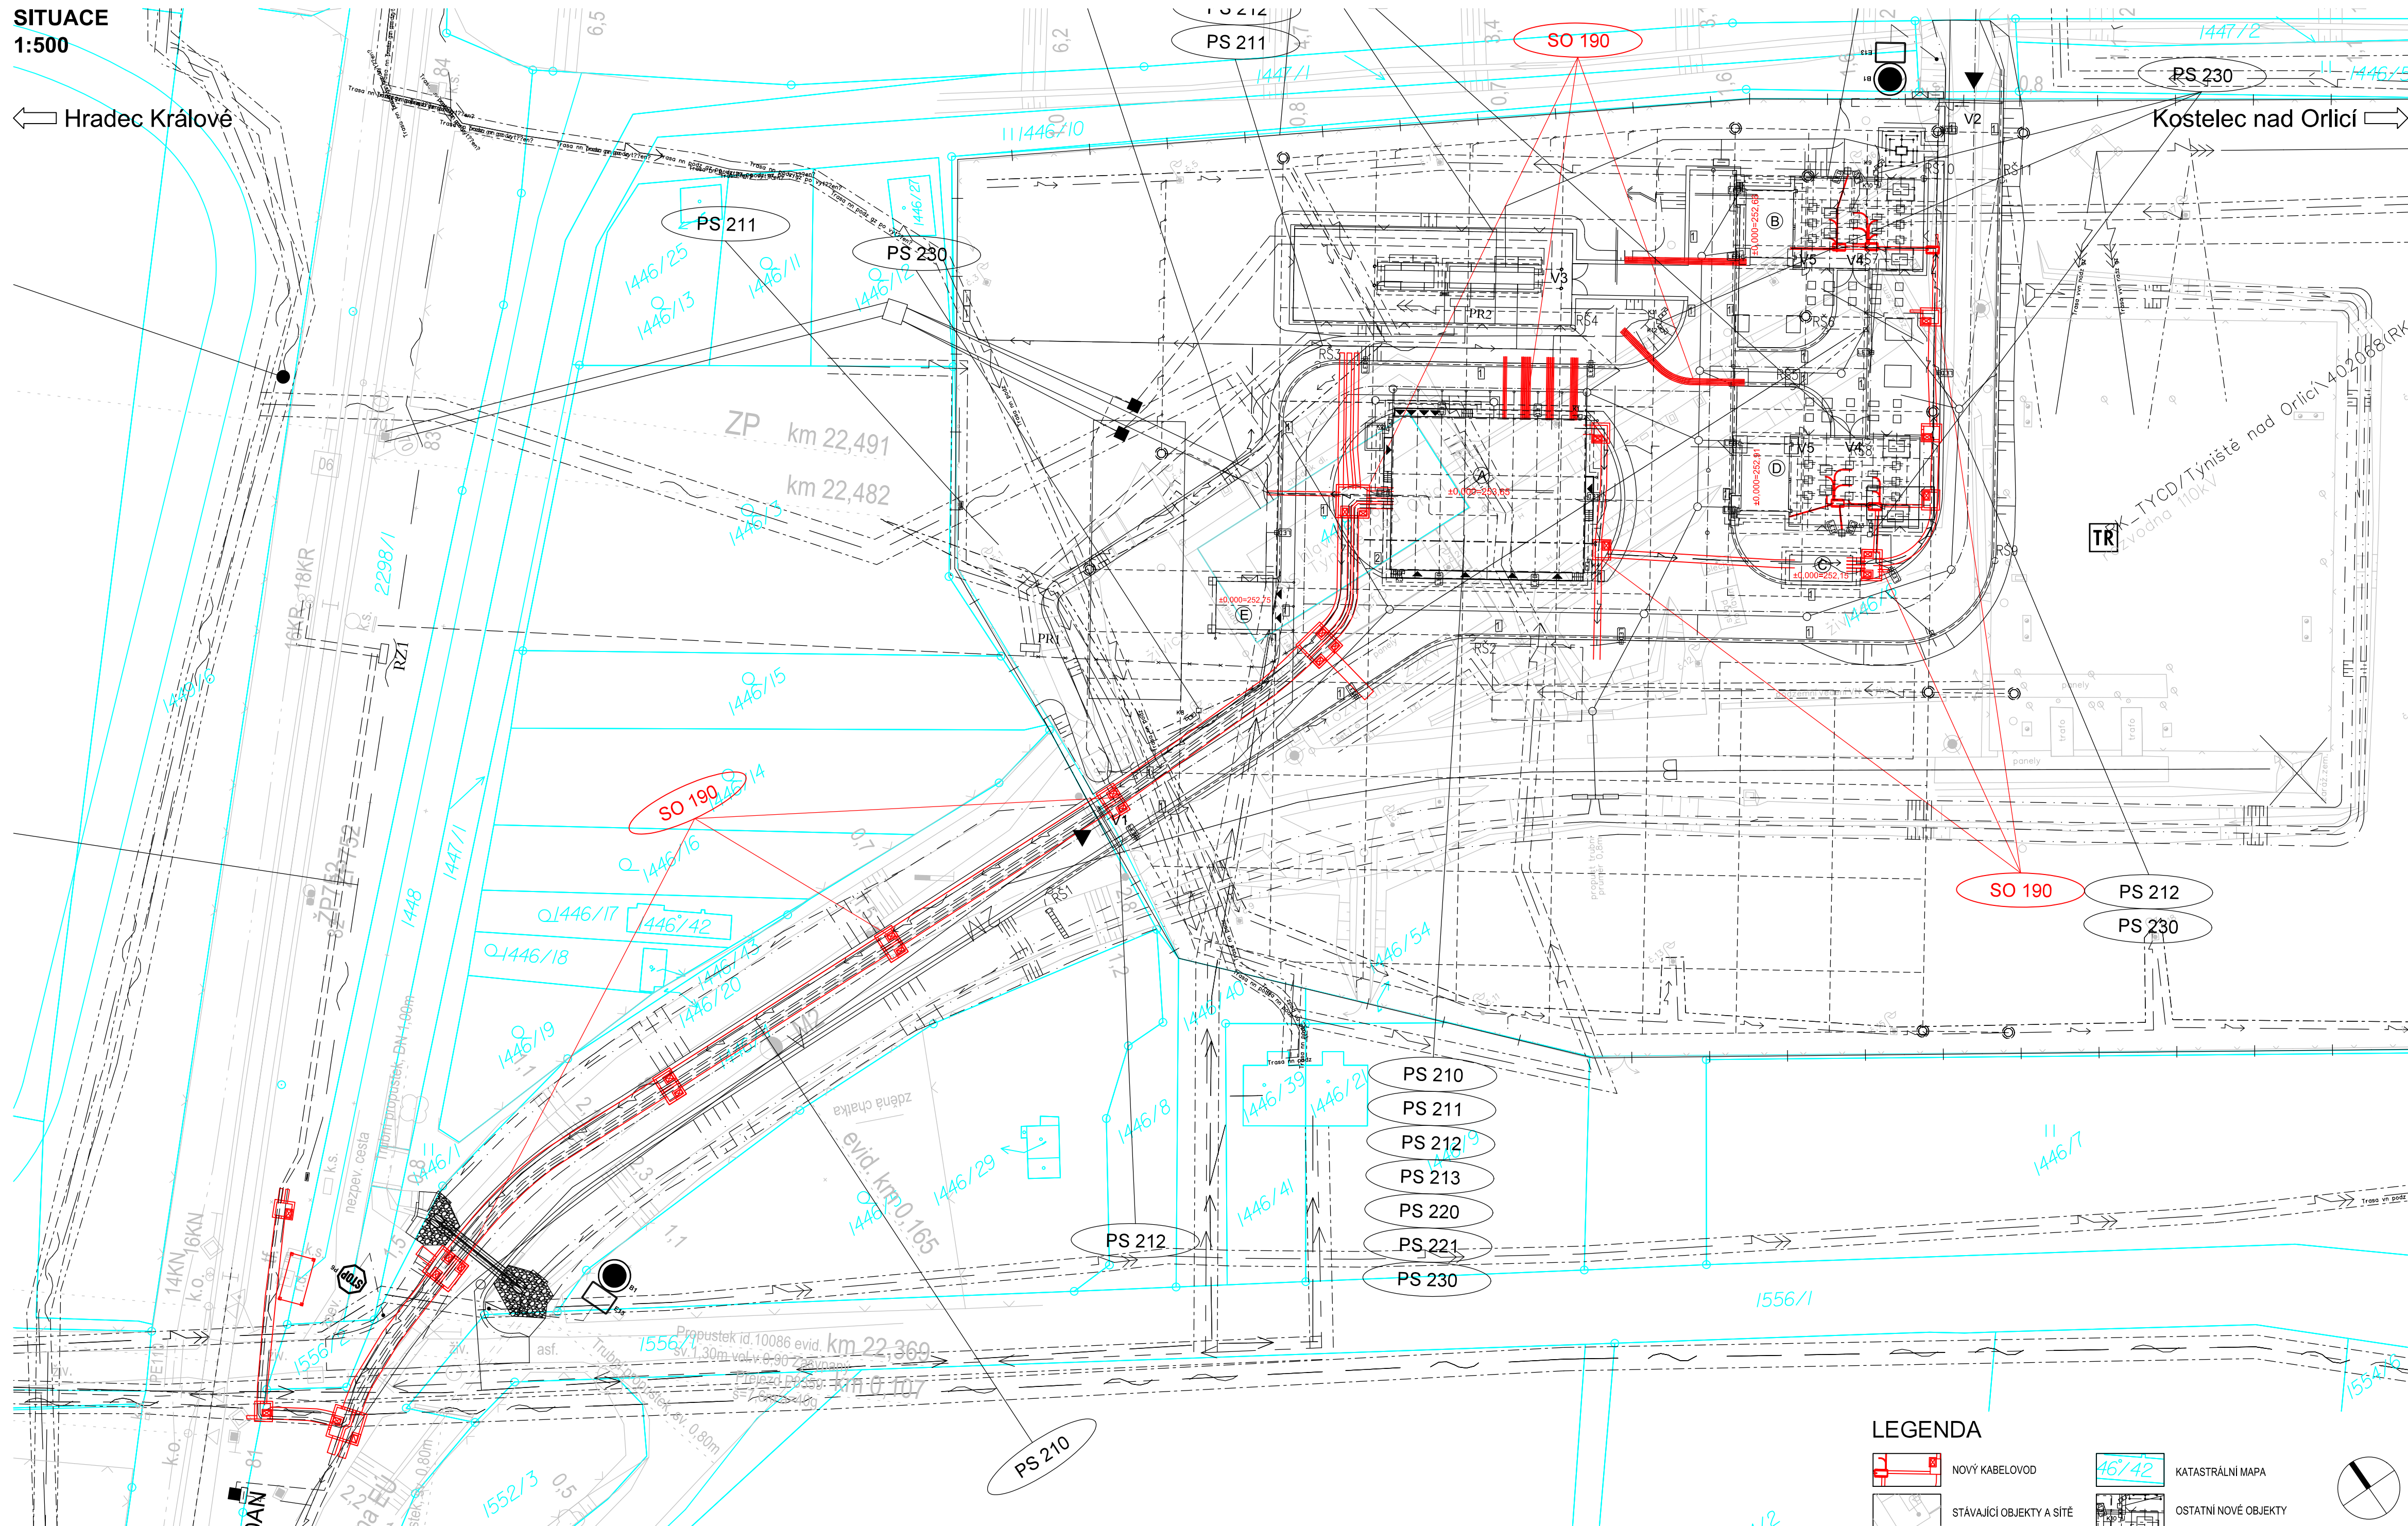

VÝŠKOVÝ SYSTÉM Bpv SOUŘADNICOVÝ SYSTÉM S-JTSK

Číslo změny:	Obsah změny:	Datum změny:
01	PO ZAPRACOVÁNÍ PŘIPOMÍNEK	09/2017
02	-	-
03	-	-

Objednatel:



Správa železniční dopravní cesty

Správa železniční dopravní cesty, státní organizace
Dlážděná 1003/7, 110 00 Praha 1




Stavební správa západ
Sokolovská 278/1955, 190 00 Praha 9

Generální projektant:



SUDOP PRAHA a.s. Olšanská 1a, 130 80 Praha 3 tel.: +420 267 094 111 fax: +420 224 230 316 e-mail: praha@sudop.cz	<i>Hlavní inženýr projektu:</i> ING. MIROSLAV NEZKUSIL <i>Garant profese:</i> -
--	--

Středisko:
ARCHITEKTURY A POZEMNÍCH STAVEB

Vedoucí střediska:  ING. ONDŘEJ KAFKA	Odpovědný projektant SO, IO, PS:  JAN ČAPEK	Vypracoval:  JAN ČAPEK	Kontroloval: ING. JAROSLAVA ŠUDOVÁ
--	--	---	---

Název akce:

Modernizace TNS Týniště nad Orlicí (Voklik)

Část.

SO 190 TNS TÝNIŠTĚ NAD ORLICÍ, KABELOVOD

Název přílohy:

SITUACE

Číslo smlouvy:	17 004 208
----------------	------------

Projektový stupeň: **PROJEKT**

Datum:	08/2017
--------	---------

Číslo části: E.1.9.1

Měřítka:	Počet formátů:
1:500	8 x A4

Číslo přílohy: **02**

ZA TUTO PUBLIKACI ODPOVÍDÁ POUZE JEJÍ AUTOR, EVROPSKÁ UNIE NENESE ODPOVĚDNOST ZA JAKÉKOLI VYUŽITÍ INFORMACÍ V NÍ OBSAŽENÝCH.