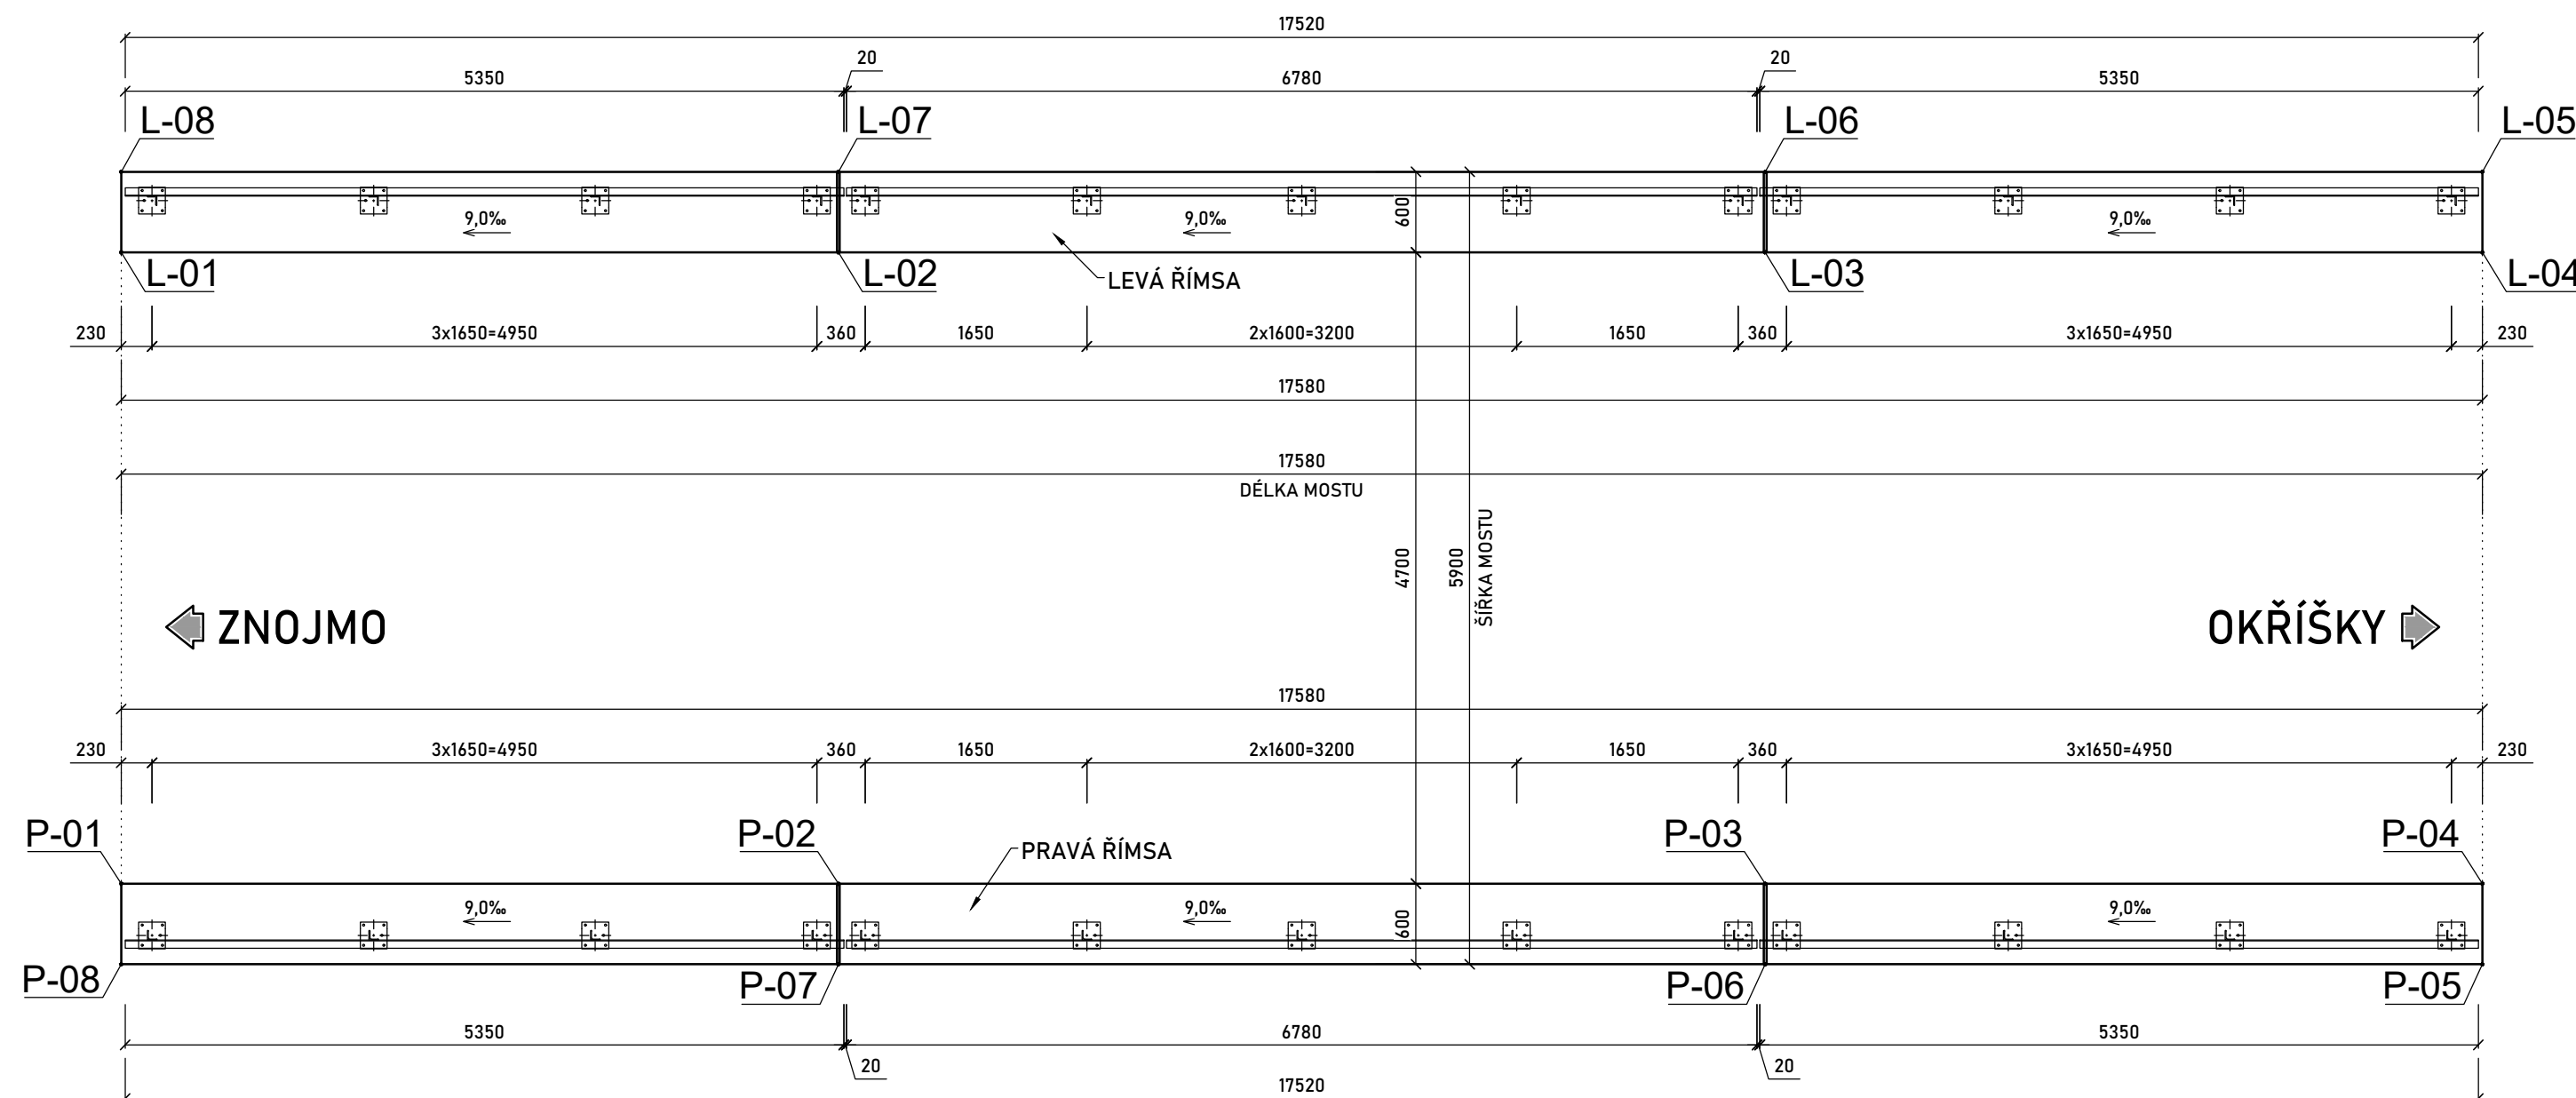
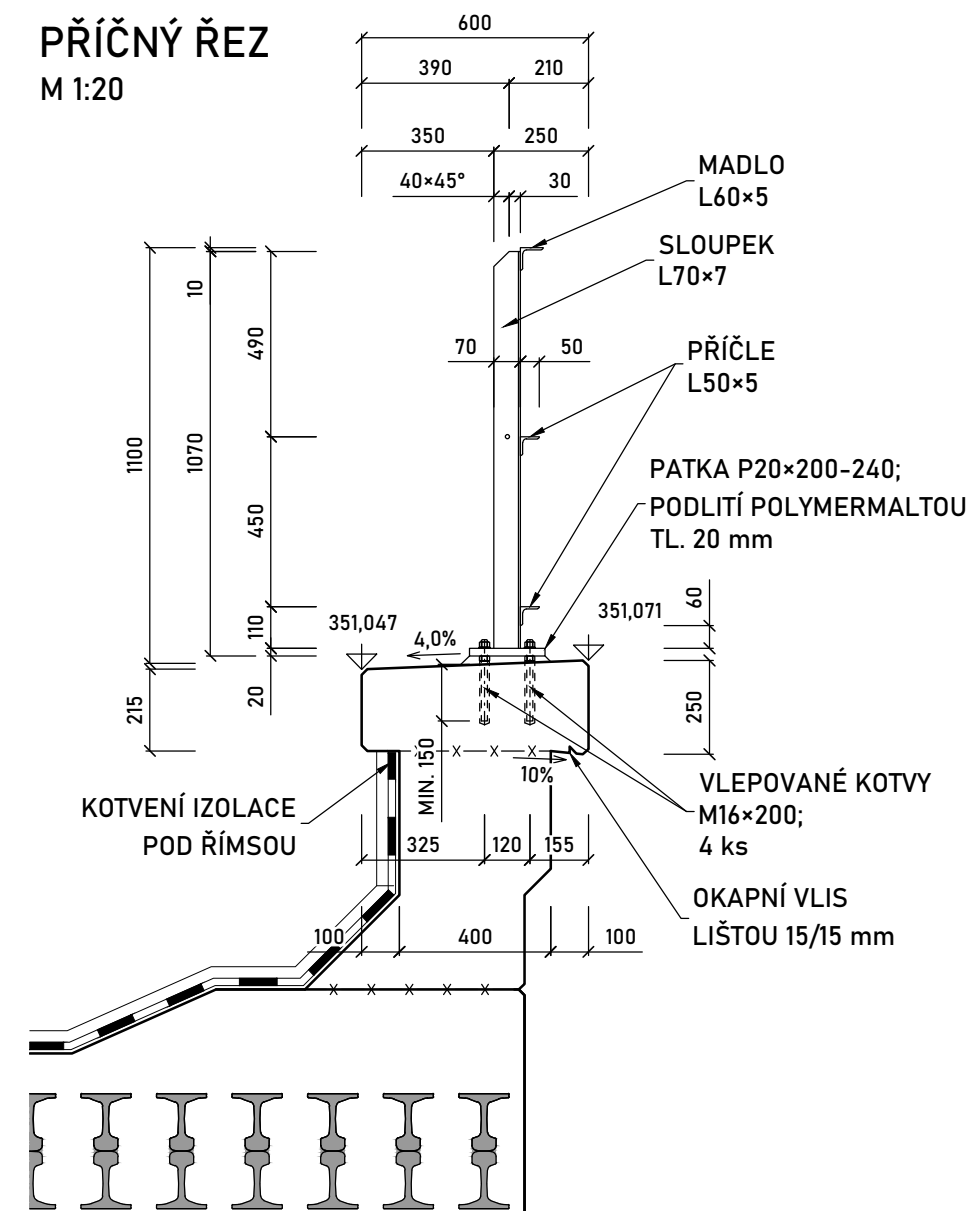
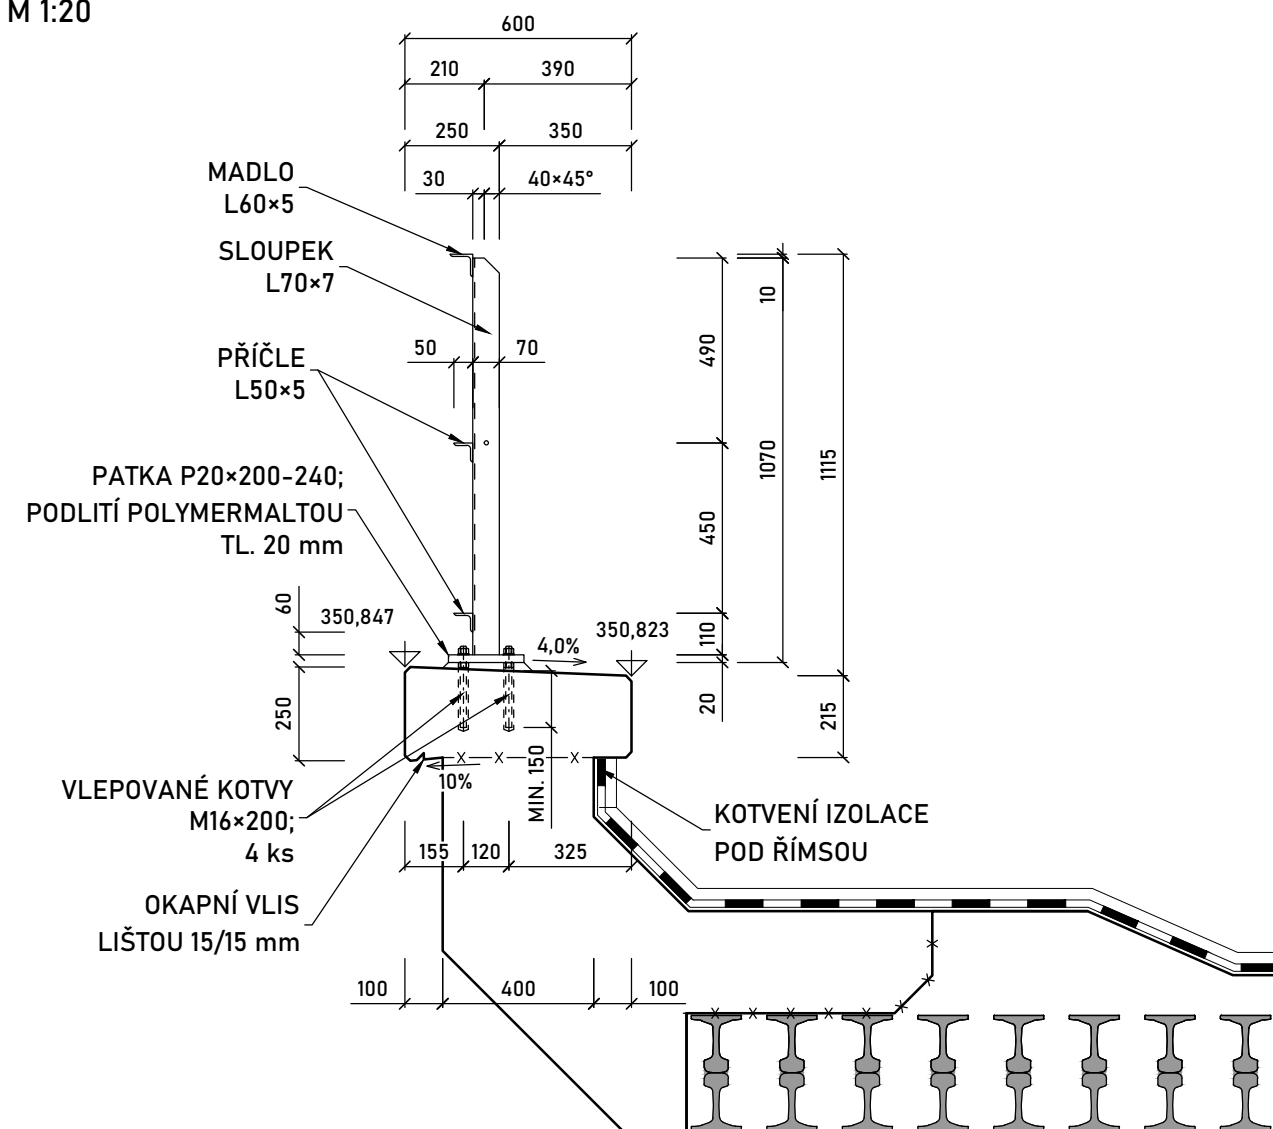


PŪDORYS
M 1:50



PŘÍČNÝ ŘEZ
M 1:20



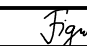

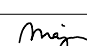
BOD Č.	Y [m]	X [m]	Z [m]	POZNÁMKA
ŘÍMSY				
L-01	646 679,389	1 198 769,112	350,902	
L-02	648 857,312	1 193 893,432	350,854	
L-03	651 671,481	1 187 593,396	350,792	
L-04	653 849,404	1 182 717,717	350,744	
L-05	654 397,233	1 182 962,427	350,768	
L-06	652 219,310	1 187 838,107	350,816	
L-07	649 405,141	1 194 138,142	350,878	
L-08	647 227,218	1 199 013,822	350,926	
P-01	642 388,060	1 196 852,214	350,968	
P-02	644 565,983	1 191 976,534	351,016	
P-03	647 380,153	1 185 676,498	351,078	
P-04	649 558,075	1 180 800,818	351,126	
P-05	649 010,246	1 180 556,108	351,150	
P-06	646 832,323	1 185 431,788	351,102	
P-07	644 018,154	1 191 731,824	351,040	
P-08	641 840,231	1 196 607,503	350,992	



Správa železnic, státní organizace
Dlážděná 1003/7, 110 00 Praha 1-Nové Město
Organizační složka: Oblastní ředitelství Brno
Kounicova 688/26, 611 43 Brno

Oprava mostních objektů na trati Retz (ÖBB) (část) - Kolín (mimo)

Souřadnicový systém: S-JTSK
Výškový systém: Bpv

Zodp. projektant stavby:	Ing. Juraj Figuli		<div>Zhotovitel PD:</div> <div></div> <div>F-PROJEKT-DOPRAVNÍ STAVBY s.r.o. Janačkova 4642/5d 79601 Prostějov</div>	
Zodp. projektant objektu:	Ing. Juraj Figuli			
Vypracoval:	Ing. Juraj Figuli			
Kontroloval:	Ing. Martin Major			
Kraj: Jihomoravský	K.ú.: Citonice			
Objednatel: Správa železnic, s. o., OŘ Brno, Kounicova 26, 611 43 Brno				
<div>Objekt:</div> <div>SO 02 Oprava mostu v km 109,184 na trati Retz - Kolín</div> <div>Podobjekt: 02.2 Železniční most</div>			Datum:	září 2022
			Stupeň:	DSP
			Číslo zakázky:	09-9162
			Měřítko:	1:50
			Název přílohy:	Část PD:
ZÁBRADLÍ			D.2.1	12