

Oprava mostního objektu v km 109,184 na trati Retz (ÖBB) (část) - Kolín (mimo)
SO 02 Oprava mostu v km 109,184 na trati Retz - Kolín

PODÉLNÝ PROFIL
M 1:500/50

SKLONOVÉ POMĚRY

KÓTY NOVÉ NIVELETY TK [m]

KÓTY STARÉ NIVELETY TK [m]

ROZDÍL VÝŠEK NIVELETY TK [mm]
SMĚROVÝ POSUN OSY [mm]
(-VLEVO, + VPRAVO)

SROVNÁVACÍ ROVINA


STANIČENÍ

SKLONOVÉ POMĚRY


SMĚROVÉ POMĚRY

USPOŘÁDÁNÍ STYKOVÉ KOLEJE

ŽELEZNIČNÍ SVRŠEK

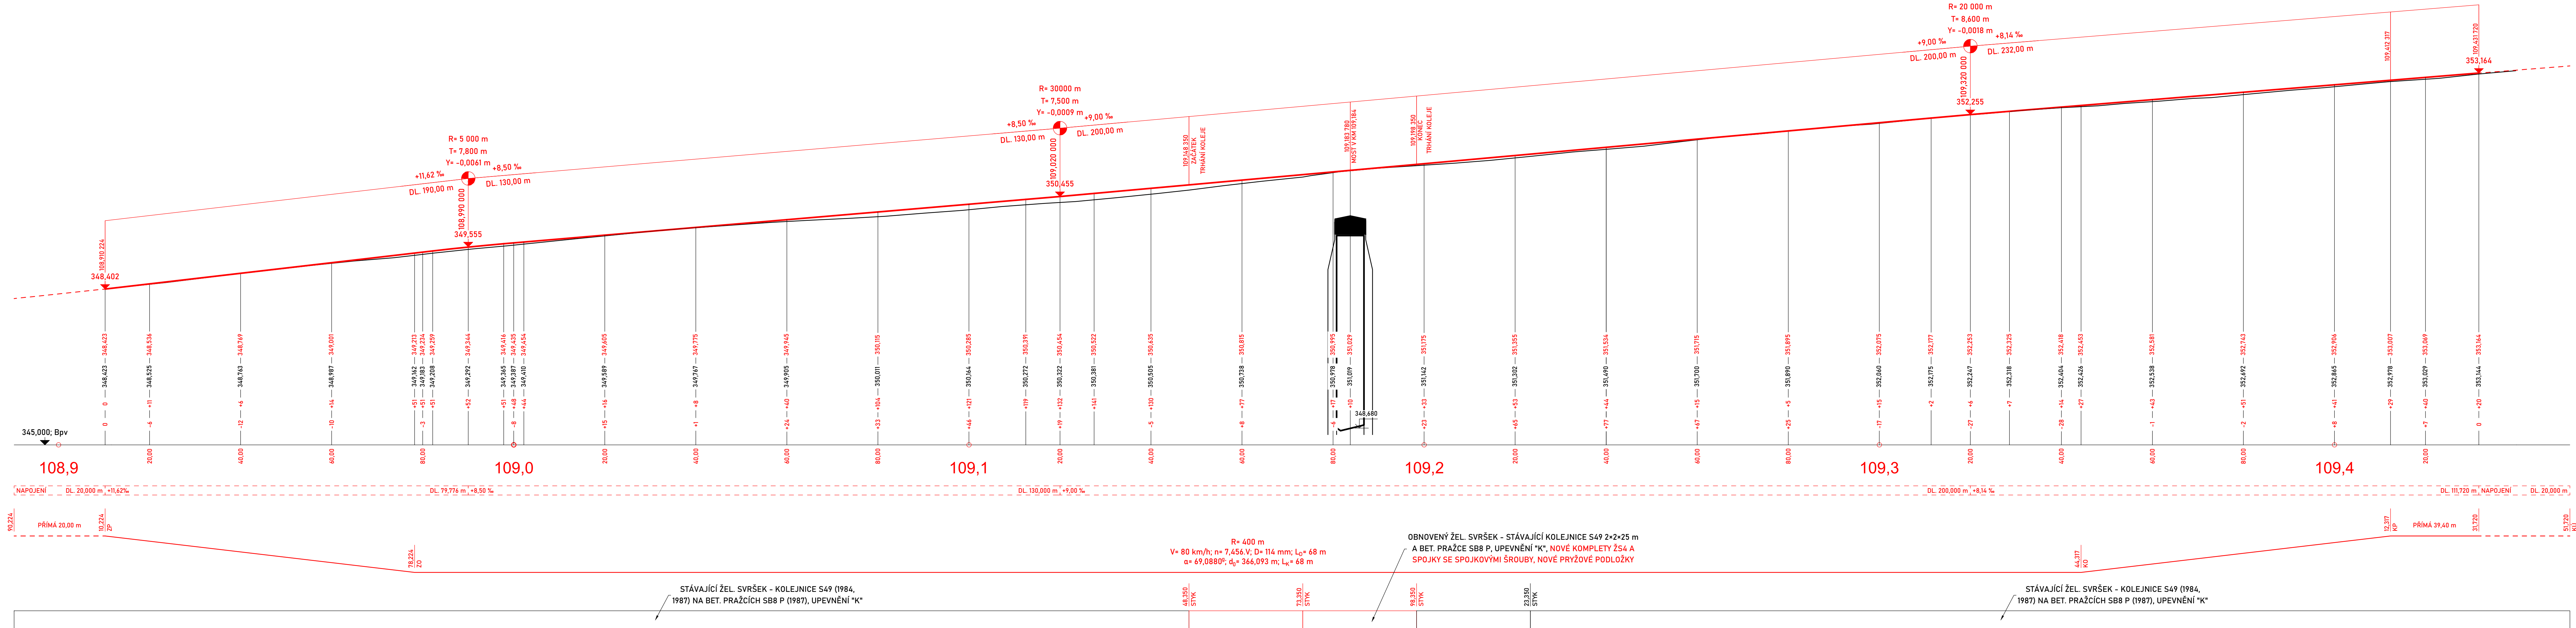

Objednatel / Investor:

 Správa železnic, státní organizace
Dlážděná 1003/7, 110 00 Praha 1-Nové Město
Organizační složka: Oblastní ředitelství Brno
Kounicova 688/26, 611 43 Brno

Stavba:

Oprava mostního objektu v km 109,184 na trati Retz (ÖBB) (část) - Kolín (mimo)

TÚ 1201 Retz (ÖBB) (část) - Kolín (mimo)
DÚ 06 Znojmo - Olbramkostel

Souřadnicový systém: S-JTSK
Výškový systém: Bpv

Zodp. projektant stavby:	Ing. Juraj Figuli	Zhotovitel PD:	
Zodp. projektant objektu:	Ing. Juraj Figuli		
Vypracoval:	Ing. Juraj Figuli		
Kontroloval:	Ing. Martin Major		
Kraj: Jihomoravský	K.ú.: Citonice		
Objednatel: Správa železnic, s. o., OR Brno, Kounicova 26, 611 43 Brno			

Objekt:

SO 02 Oprava mostu v km 109,184 na trati Retz - Kolín

Podobjekt: 02.1 Železniční svršek

Název přílohy: **PODÉLNÝ PROFIL**

Datum:	září 2022
Stupeň:	DSP
Číslo zakázky:	09-0162
Měřítko:	1:500/50
Část PD:	Číslo přílohy:
D.2.1	02

 F-PROJEKT
DOPRAVNÍ STAVBY
F-PROJEKT-DOPRAVNÍ STAVBY s.r.o.
Jenáčkova 464/25d
79601 Prosečkov