



Oprava mostních objektů na trati Retz (ÖBB) (část) - Kolín (mimo)  
S0 02 Oprava mostu v km 109,184 na trati Retz - Kolín

POHLED ZPRAVA  
M 1:50

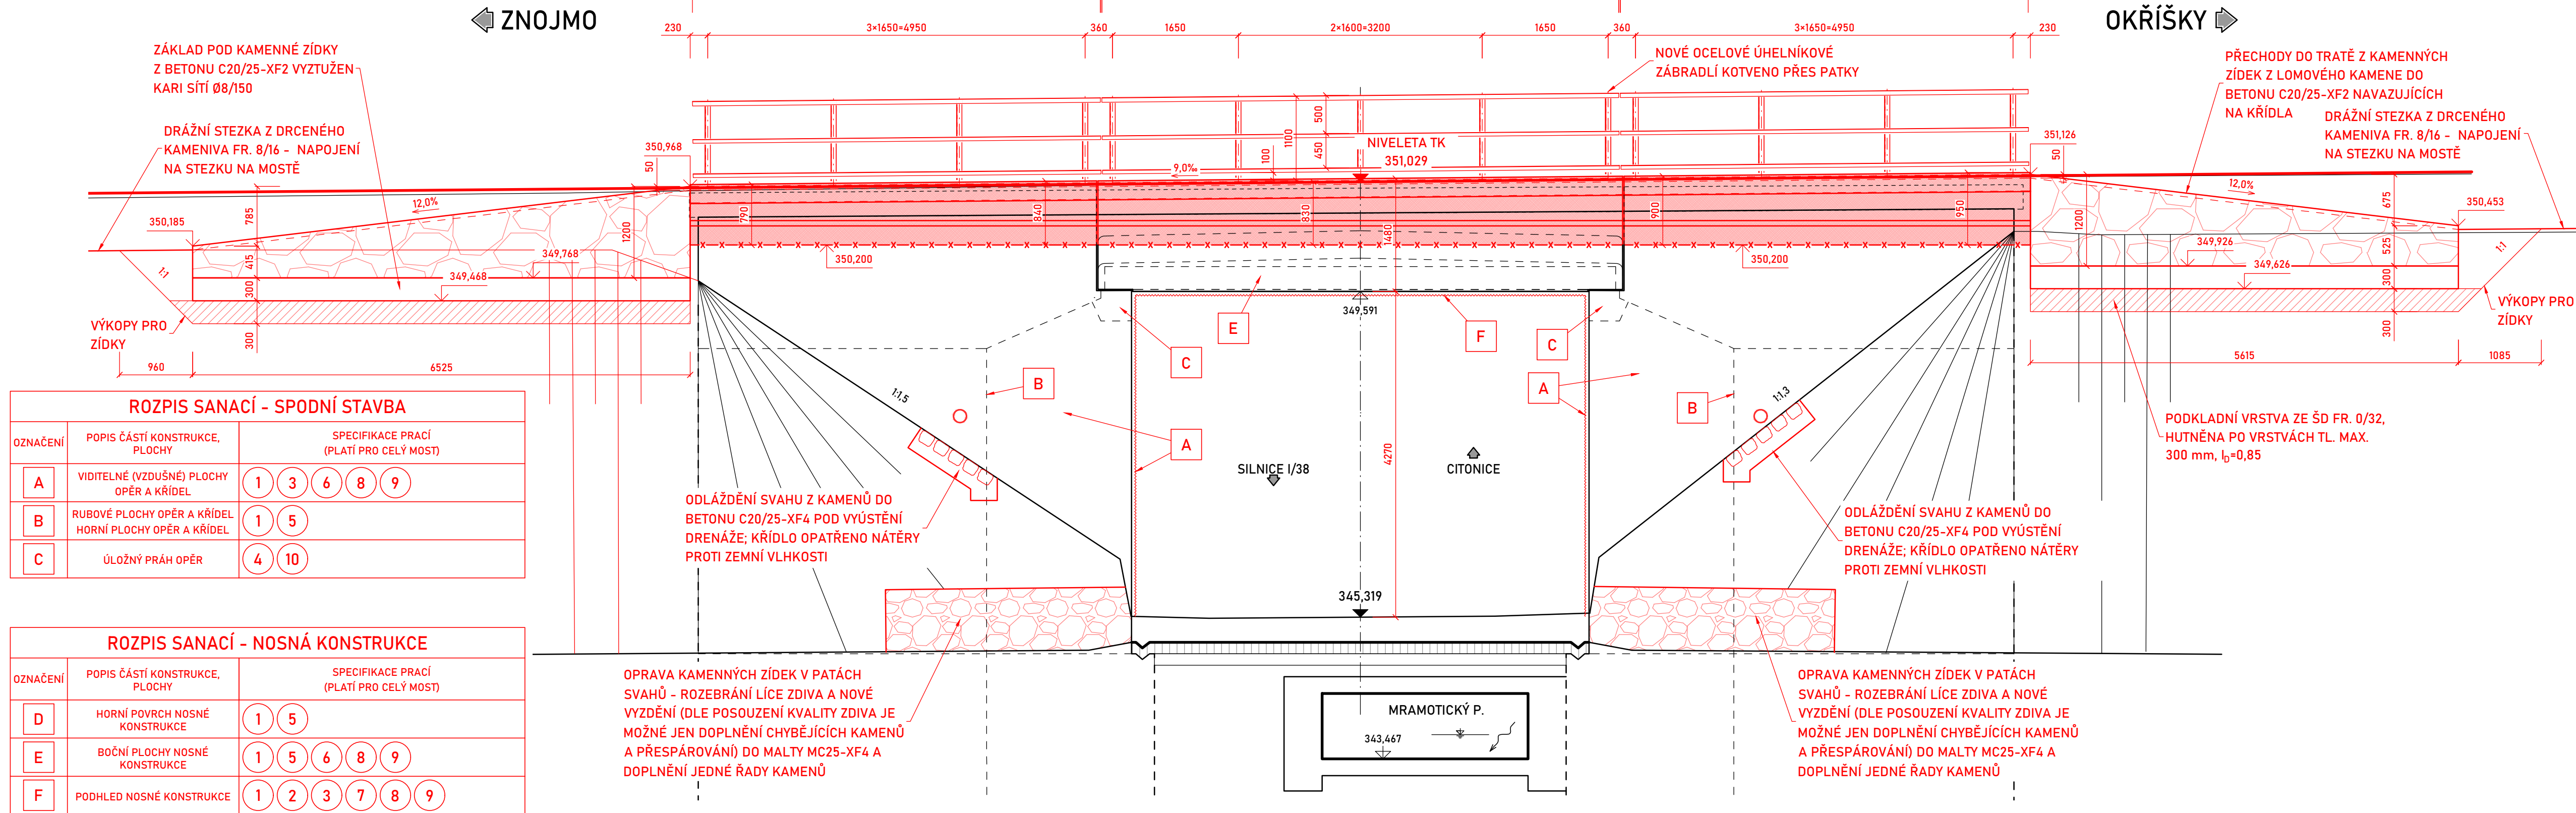

POHLED ZLEVA  
M 1:50

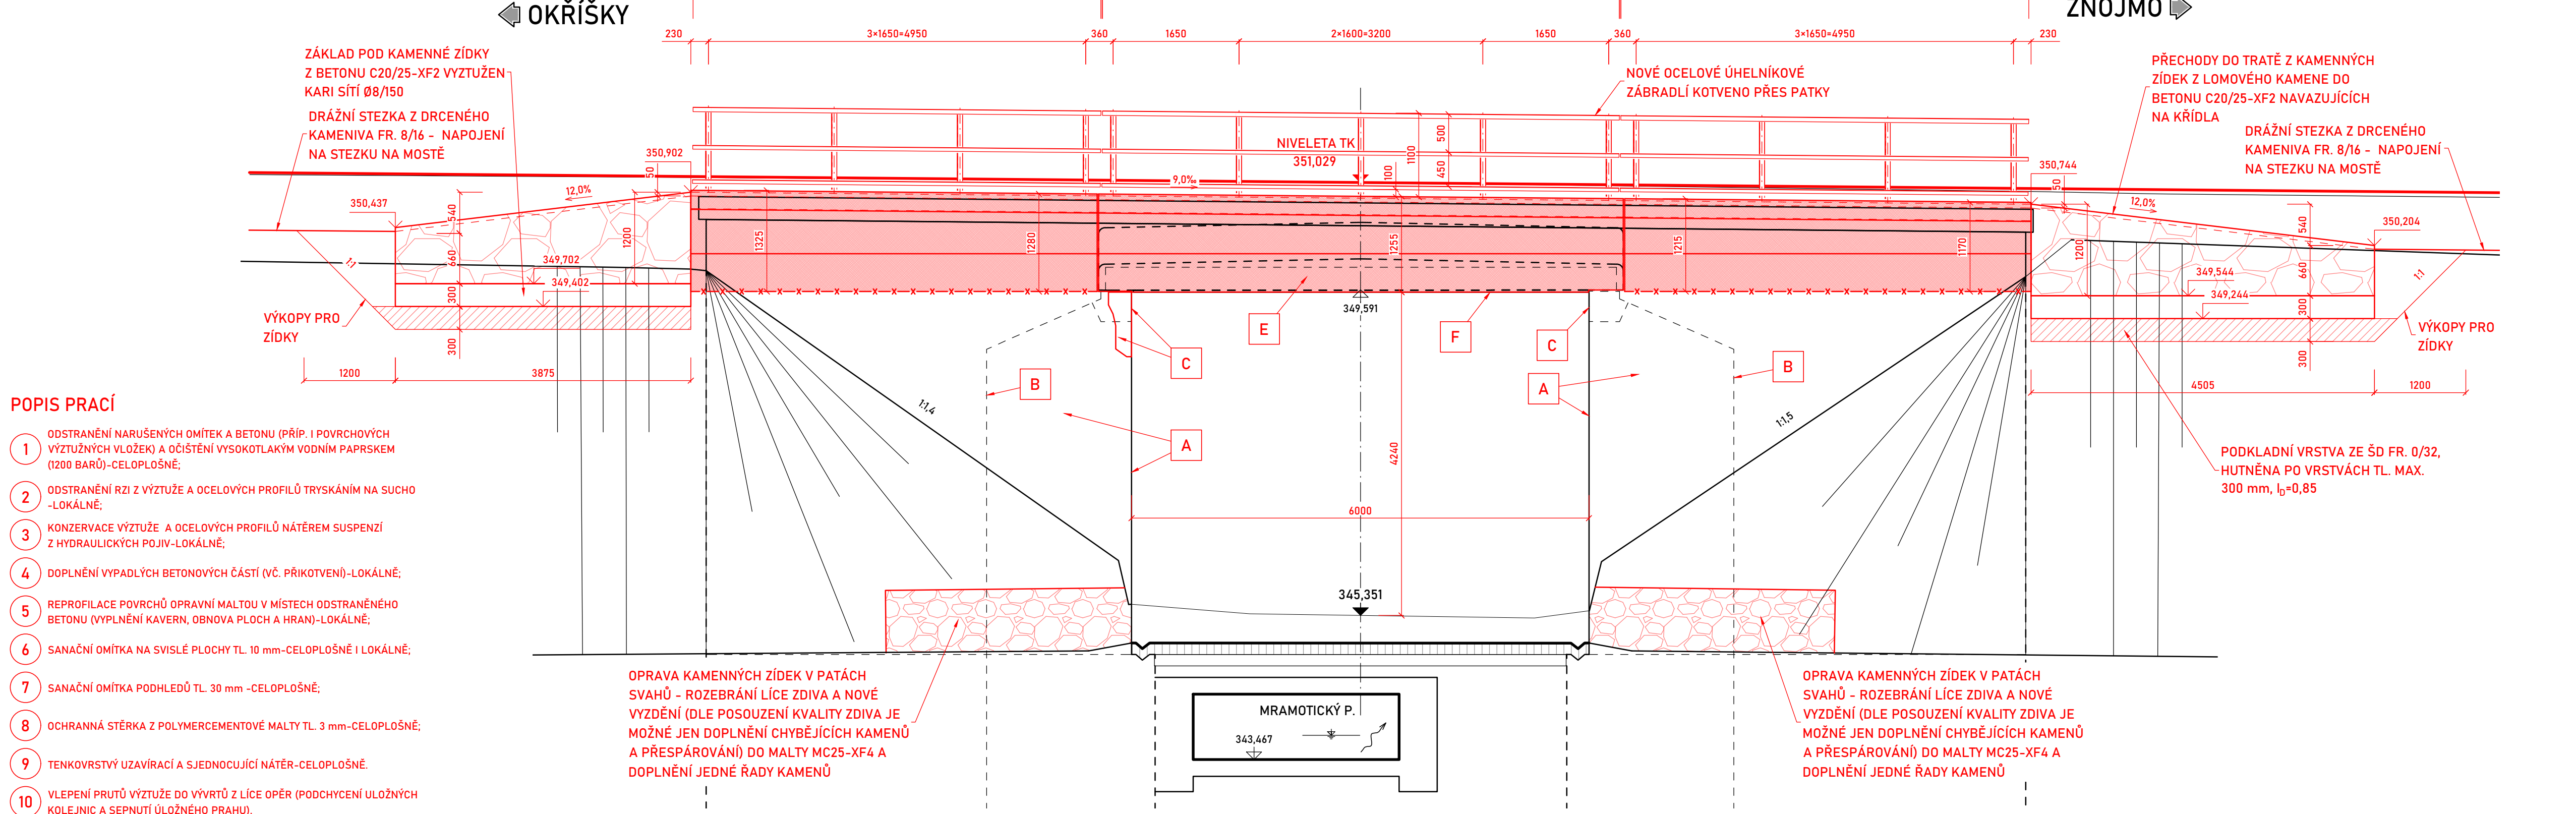

#### POZNÁMKY

- TVAR MOSTU VYCHÁZÍ ZE ZAMĚŘENÍ (TVAR SKRYTÝCH KONSTRUKCÍ JE PŘEVZAT Z ARCHIVNÍ DOKUMENTACE PŘÍPADNĚ ODHADNUT) - PŘI STAVBĚ JE NUTNÉ TVAR ODKRYTÝCH ČÁSTÍ OVĚŘIT ZAMĚŘENÍM.

Objednatel / Investor:



Správa železnic, státní organizace  
Dlážděná 1003/7, 110 00 Praha 1-Nové Město  
Organizační složka: Oblastní ředitelství Brno  
Kounicova 688/26, 611 43 Brno

Stavba:

Oprava mostních objektů na trati Retz (ÖBB) (část) - Kolín (mimo)

TÚ 1201 Retz (ÖBB) (část) - Kolín (mimo)  
DÚ 06 Znojmo - Olbramkostel

Souřadnicový systém: S-JTSK  
Výškový systém: Bpv

Zodp. projektant stavby: Ing. Juraj Figuli  
Zodp. projektant objektu: Ing. Juraj Figuli  
Vypracoval: Ing. Juraj Figuli  
Kontroloval: Ing. Martin Major  
Kraj: Jihomoravský  
Objednatel: Správa železnic, s. o., OŘ Brno, Kounicova 26, 611 43 Brno  
Objekt:

Zhotovitel PD:  
F-PROJEKT  
DOPRAVNÍ STAVBY  
F-PROJEKT-DOPRAVNÍ STAVBY s.r.o.  
Janáčkova 4642/5d  
79601 Prostějov

Datum: září 2022  
Stupeň: DSP  
Číslo zakázky: 09-9162  
Měřítko: 1:50  
Část PD: 08

POHLEDY - NOVÝ STAV

D.2.1 08