


[illegible]

PŘÍČNÝ ŘEZ M 1:50

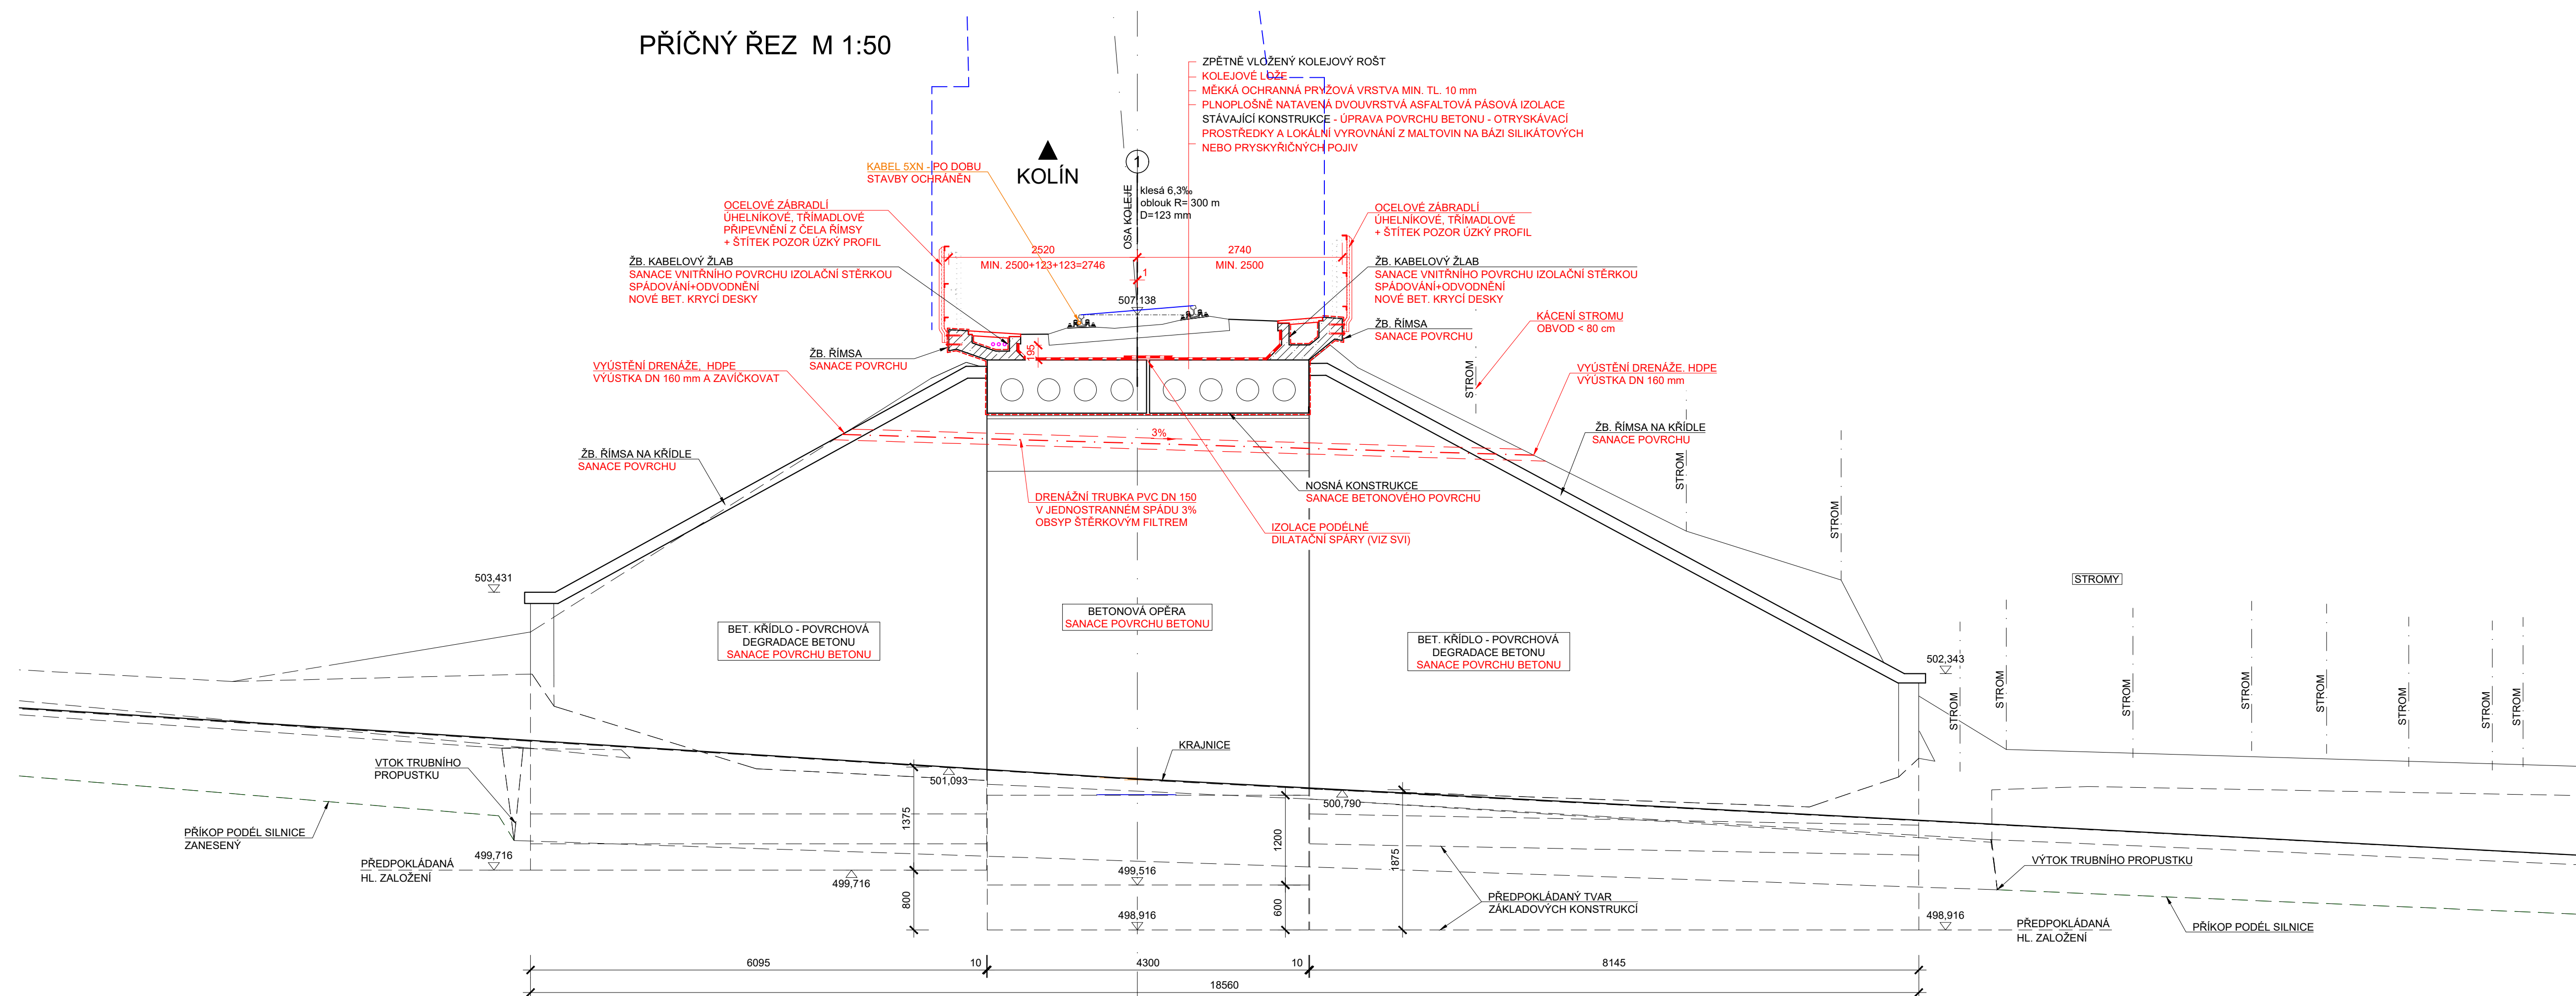

- STÁVAJÍCÍ STAV JE ZAKRESLEN NA ZÁKLADĚ DODANÉHO GEODETICKÉHO ZAMĚŘENÍ (Ing. Mlejnecký 06/2021), ARCHIVNÍ DOKUMENTACE Z ROKU 1960
- U TOHOTO OBJEKTU NEBYL PROVEDEN STAVEBNĚ TECHNICKÝ PRŮZKUM TLOUŠŤKY ZDIVA, DIMENZE SKRYTÝCH TVARŮ SPODNÍ STAVBY NEMUSÍ BÝT SHODNÉ SE ZAKRESLENÝM STÁVAJÍCÍM STAVEM
- JEDNÁ SE O JEDNOKOLEJNOU NEELEKTRIFIKOVANOU TRÁŤ
- KOLEJ JE STYKOVANÁ
- PŘEKÁŽKA: KOMUNIKACE 1. TŘÍDY I/23
- DLE PLATNÝCH VYJÁDRĚNÍ SE V MÍSTĚ STAVBY NACHÁZEJÍ INŽENÝRSKÁ ZAŘÍZENÍ
- TRASY INŽENÝRSKÝCH SÍTÍ JSOU ZAKRESLENY ORIENTAČNĚ DLE DODANÝCH ZÁKRESŮ

SOUŘADNICOVÝ SYSTÉM: S-JTSK  
VÝŠKOVÝ SYSTÉM: Bpv