




PUDORYS M 1:100

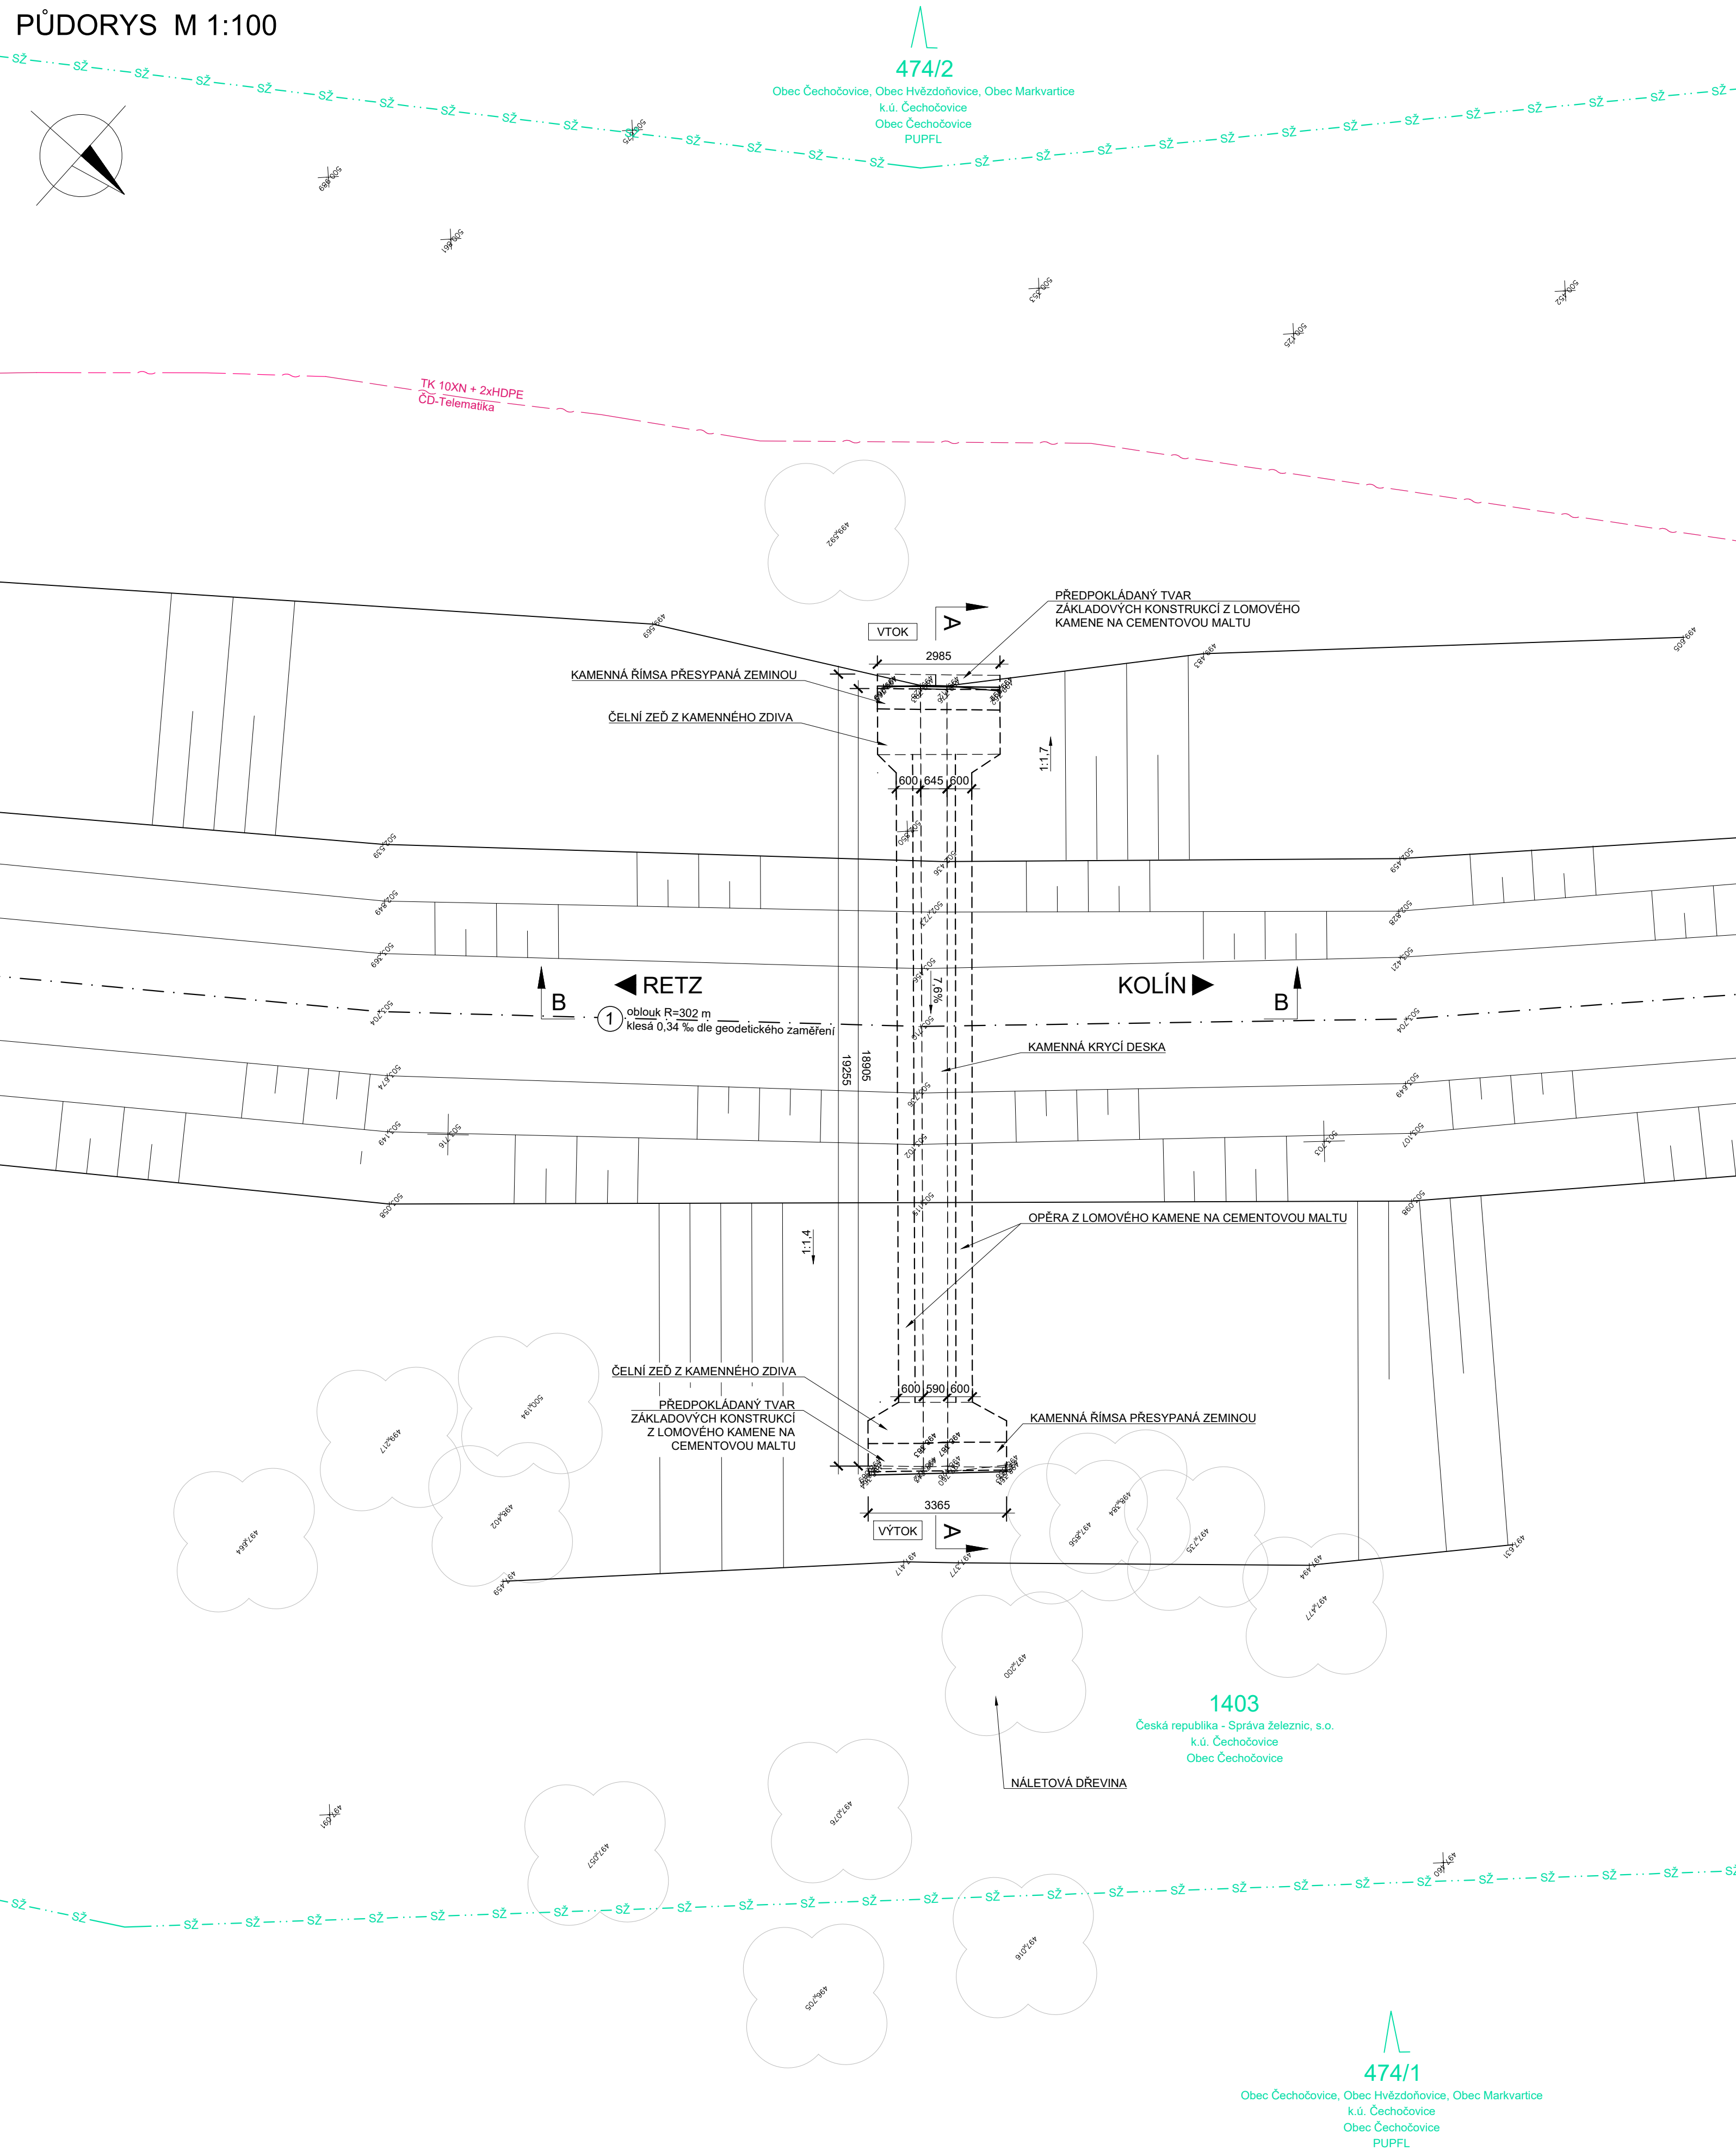

PŘÍČNÝ ŘEZ A-A M 1:50

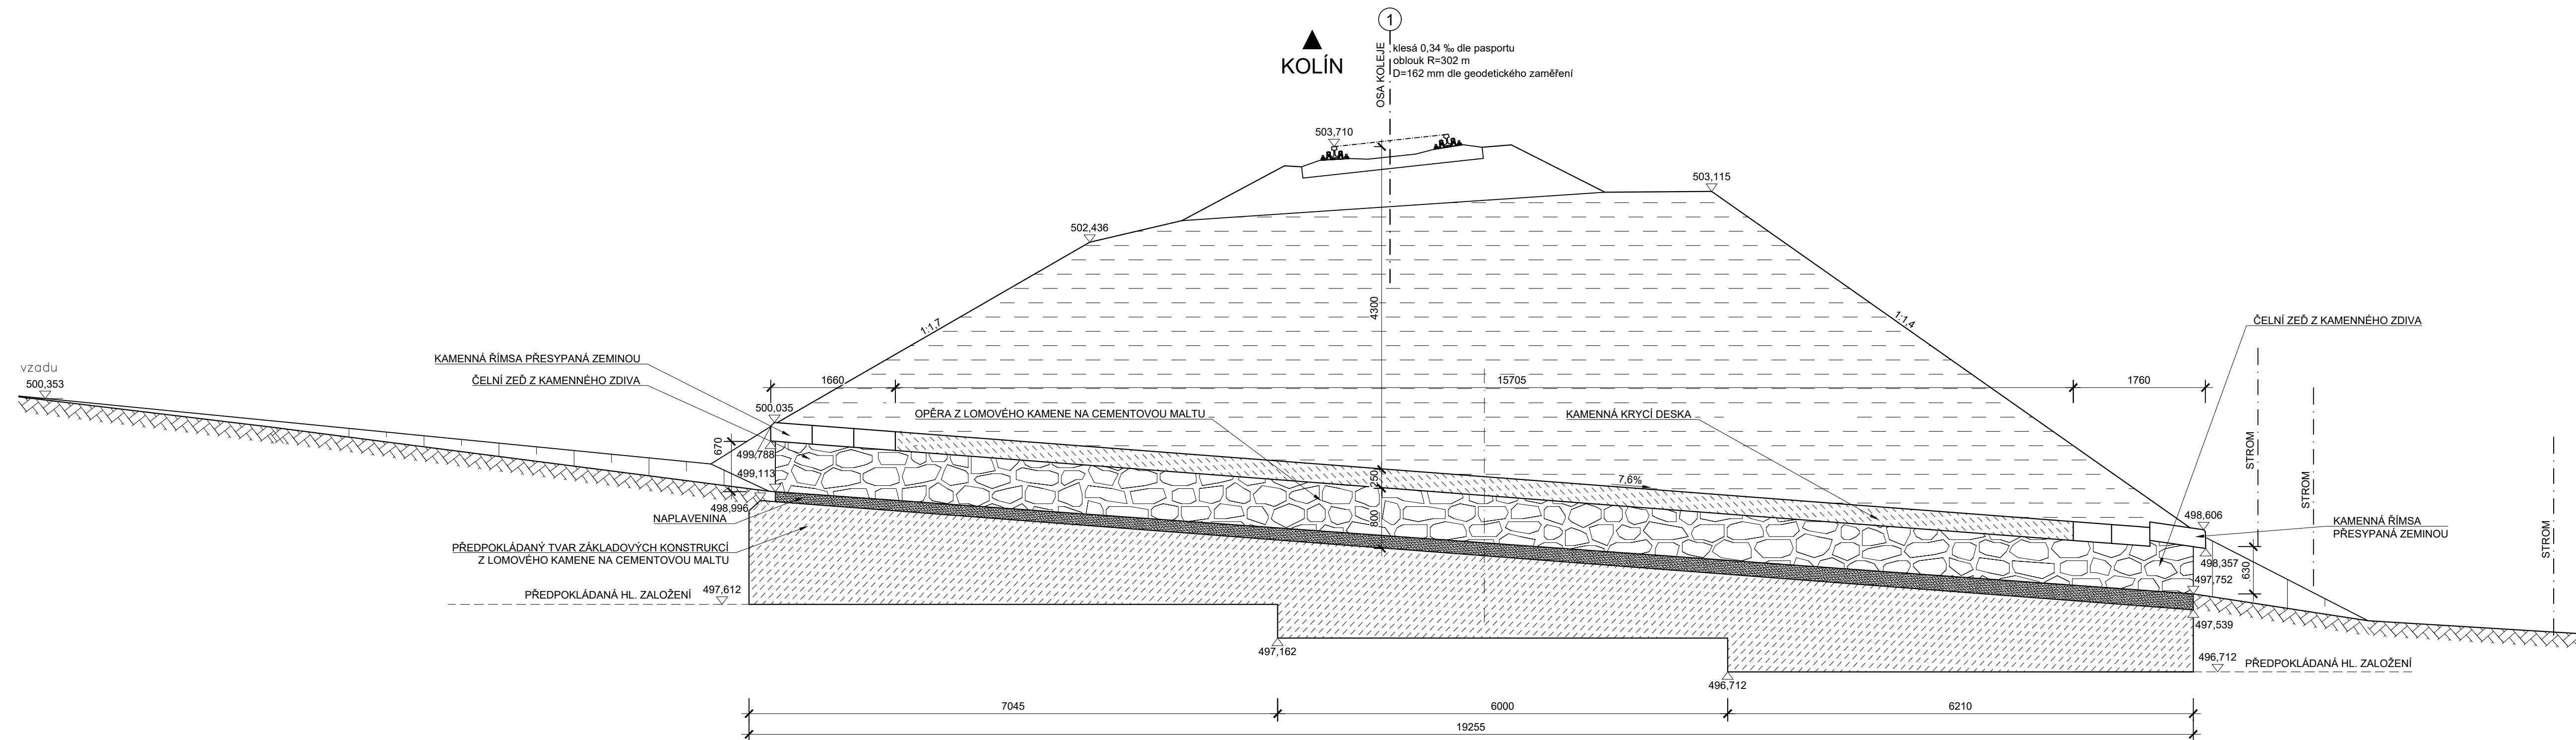

PODÉLNÝ ŘEZ B-B M 1:50

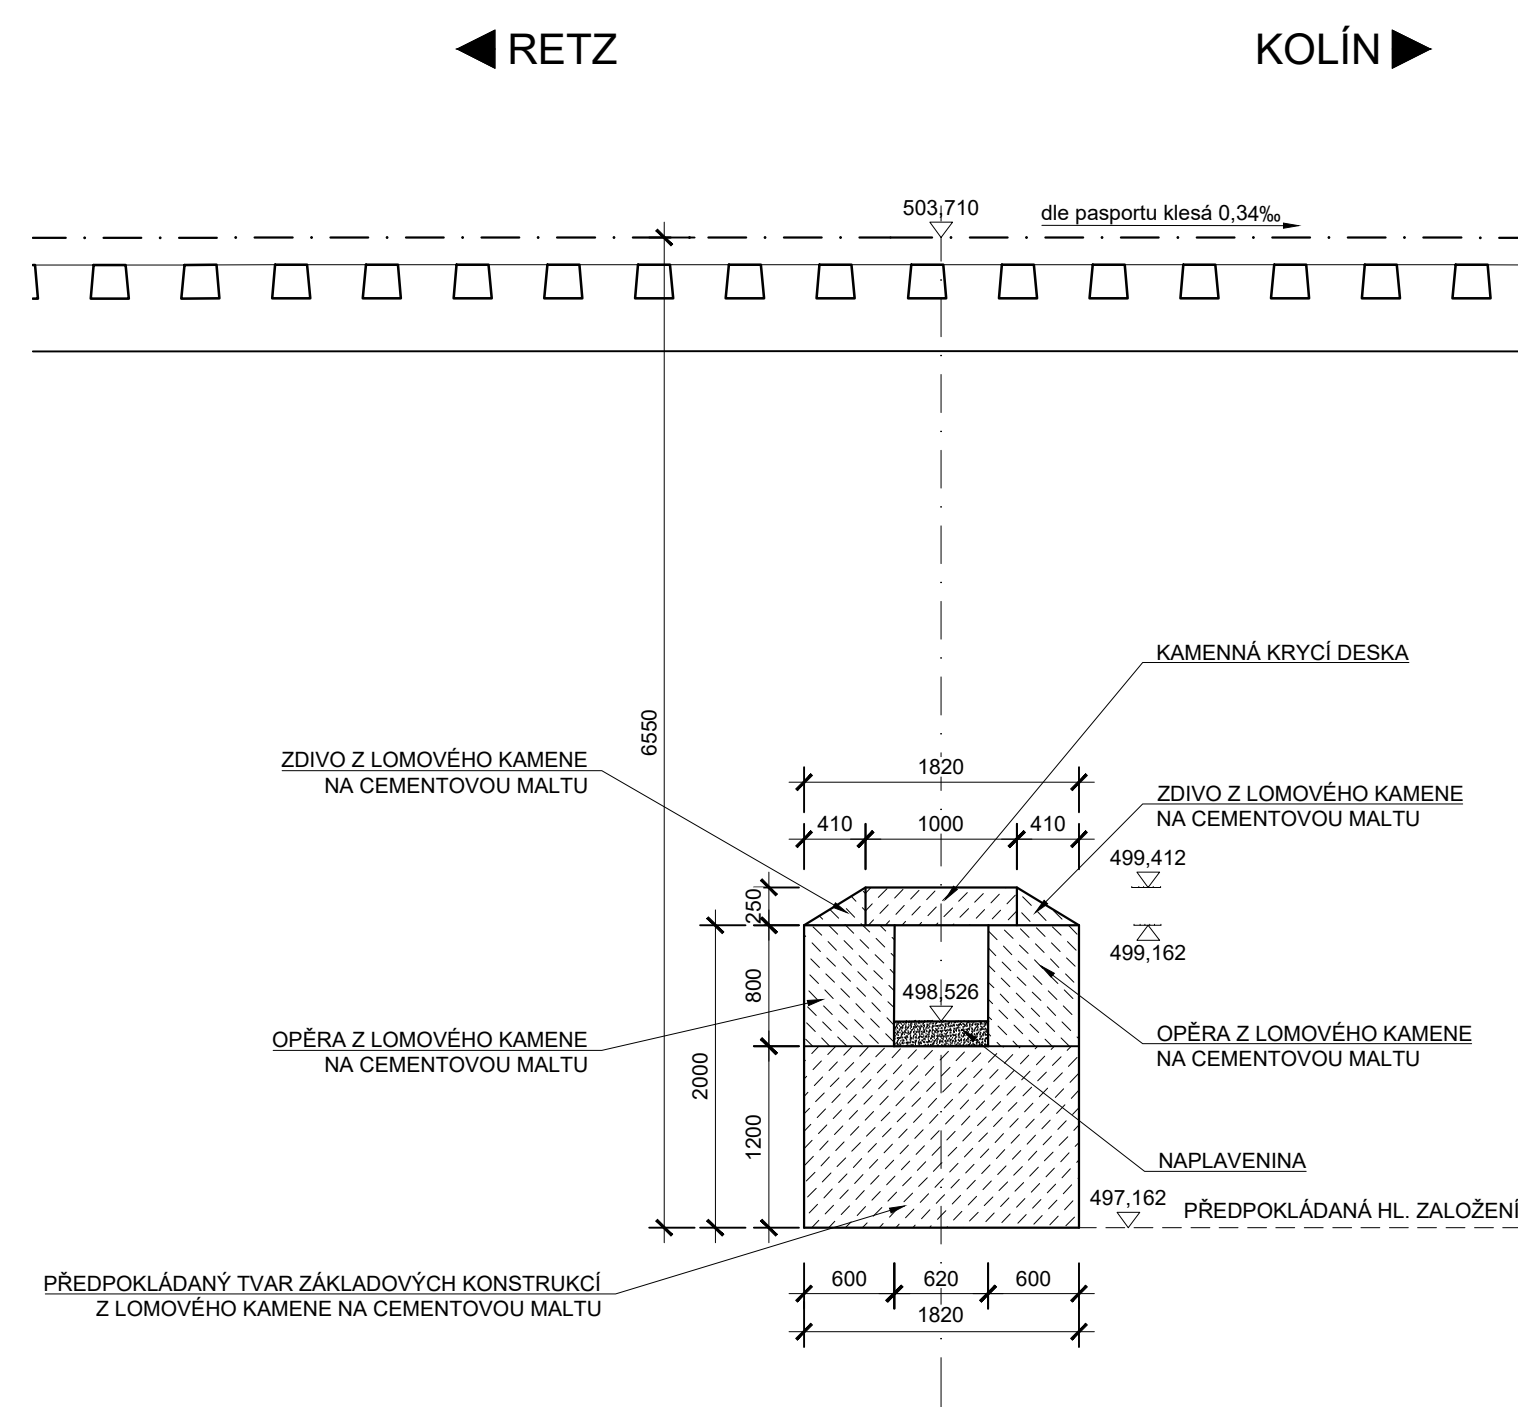

POZNÁMKA:

- ZAMĚŘENÍ ÚZEMÍ DODAL ING. JIŘÍ MLEJNEK (4/20/22)
- STAVAJÍCÍ STAV JE ZAKRESLEN NA ZÁKLADĚ DODANÉHO GEODETICKÉHO ZAMĚŘENÍ (4/20/22), ARCHIVNÍ DOKUMENTACE (1942) A DLE NORMATIVNÍCH PLÁNŮ "ČSD" A "ÚSSR"
- U TOHOTO OBJEKTU NEBYL PROVEDEN STAVEBNĚ TECHNICKÝ PRŮZKUM TLOUŠŤKY ZDIVA, DIMENZE SKRYTÝCH TVARŮ SPODNÍ STAVBY NEMUSÍ BÝT SHODNÉ SE ZAKRESLENÝM STAVAJÍCÍM STAVEM
- JEDNA SE O JEDNOKOLOJNOU NEELEKTRIFIKOVANOU TRATĚ, KOLEJ JE STYKOVANÁ
- PŘEKÁŽKA: OBČASNÁ VODOTEČ
- V MÍSTĚ STAVBY SE NACHÁZÍ KABELOVÉ TRASY
- ZAKRESLENÍ INŽENÝRSKÝCH SÍTÍ JE POUZE PŘÍBLIŽNÉ, NEBYLO GEODETICKY VYKÝČENO

LEGENDA ČAR:

— · — SŽ — · — SŽ — KATASTR - HRANICE SŽ

LEGENDA INŽENÝRSKÝCH SÍTÍ

— ~ — SĎĚLOVACÍ POHOZOVÝ KABEL TK 10XN + 2xHDPE - ČD TELEMATIKA, a.s.

SOUŘADNICOVÝ SYSTÉM: S-JTSK

VÝŠKOVÝ SYSTÉM: Bpv

STAVBA:		Oprava propustku v km 164,666 na trati Retz - Kolín	
OBJEDNATEL:  SPRÁVA ŽELEZNIC		Správa železnic, s.o. Oblastní ředitelství Brno Kounicova 26 611 43 Brno	
 dipont ODP. PROJEKTANT STAVBY ING. MARTIN PLEŠEK		DIPONT s.r.o. projektová a inženýrská činnost Kláška 1432/18, 400 01 Jistí nad Labem, CZ E: dpon@diport.cz T: 00402 470 201 724 VYPRACOVAV ING. SYLVIE PICHOVÁ TECHNICKÁ KONTROLA ING. PETR NOVÁK	
STAVBA:		Zakázka:	Datum:
Oprava propustku v km 164,666 na trati Retz - Kolín		D22005	11/2022
PRÍLOHA:		Úseř PO:	DSF
STÁVAJÍCÍ STAV - PŮDORYS, ŘEZY		Mřířko:	1°/50; 1°/40
		Formát:	14xA4
		Časť:	Parť:
		D.2.1.4	
		Príloha:	
		2	