


KOORDINAČNÍ SITUACE STAVBY M 1:500

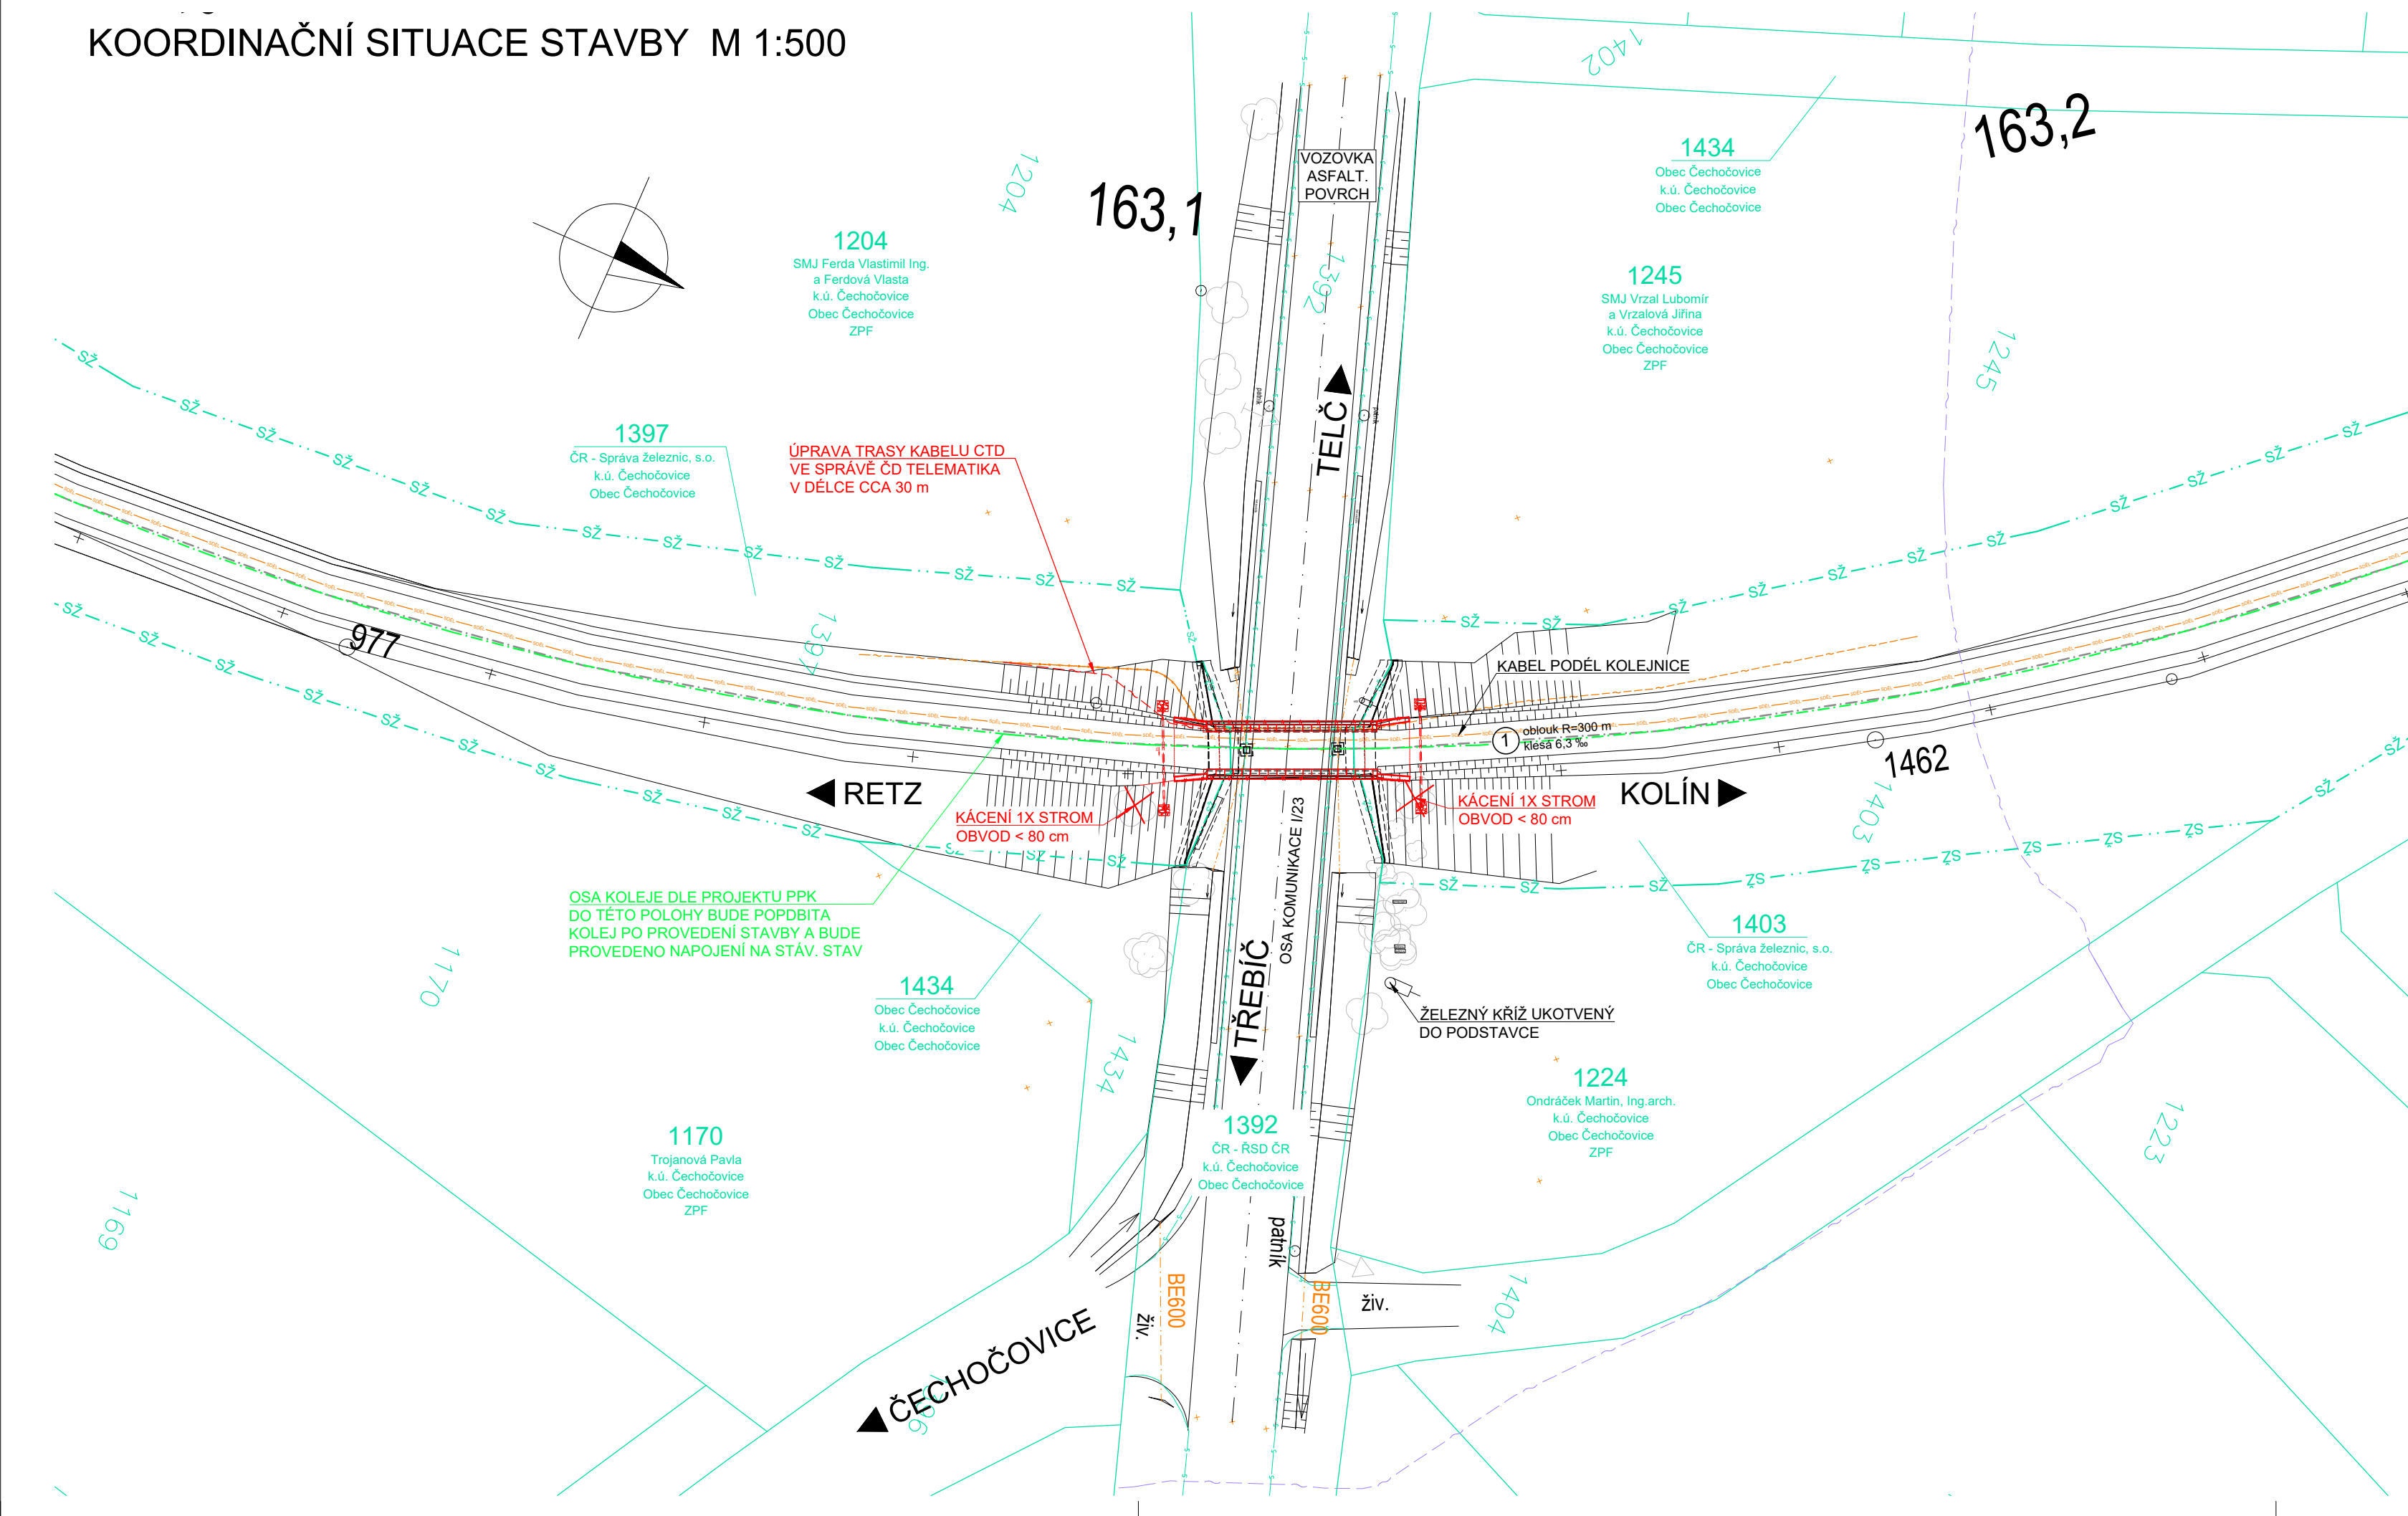

LEGENDA ČAR:

- | | |
|---------------------|---|
| ————— | KATASTR - HRANICE POZEMKŮ |
| —S—S—S— | KATASTR - SLUČKY, VNITŘNÍ KRESBA |
| — · · —SŽ— · · —SŽ— | KATASTR - HRANICE Správy železnic, s.o. |

LEGENDA STÁV. INŽENÝRSKÝCH SÍTÍ

- SDĚLOVACÍ VEDEŇÍ - kabel 5XN PODĚL KOLEJNICE
- majetek Správy železnic, s.o. - ve správě ČD - Telematika, a.s. Brno
- OPTICKÝ KABEL - kabel 10XN + HDPE V BETON. ŽLABU VLEVO
- majetek Správy železnic, s.o. - ve správě ČD - Telematika, a.s. Brno

LEGENDA INŽENÝRSKÝCH SÍTÍ

- ÚPRAVA TRASY OPTICKÉHO KABELU
- majetek Správy železnic, s.o. - ve správě ČD - Telematika, a.s. Brno

IDENTIFIKAČNÍ ÚDAJE STAVBY:

Kraj: KRAJ VYSOČINA
Okres: TŘEBÍČ
Obec: ČECHOČOVICE [590 444]
Katastrální území: ČECHOČOVICE [618 837]

OBJEKTY STAVBY:

- SO 201 Most v km 163,119

POZNÁMKA:

- ZAMĚŘENÍ ÚZEMÍ DODAL Ing. Mlejnecký 06/2021
- JEDNÁ SE O JEDNOKOLEJNOU NEELEKTRIFIKOVANOU TRATĚ;
V MÍSTĚ MOSTU DVĚ STANIČNÍ KOLEJE-
- PŘEKÁŽKA: KOMUNIKACE 1. TŘÍDY I/23
- V OKOLÍ STAVBY SE NACHÁZÍ INŽENÝRSKÁ ZAŘÍZENÍ,
TRASY SÍTÍ JSOU ZAKRESLENY ORIENTAČNĚ

SOUŘADNICOVÝ SYSTÉM: S-JTSK
VÝŠKOVÝ SYSTÉM: Bpv

STAVBA:				Oprava mostu v km 163,119 na trati Retz - Kolín					
OBJEDNATEL:		 <div>Správa železnic, s.o. Oblastní ředitelství Brno Kounicova 26 611 43 Brno</div>							
 <div>DIPONT s.r.o., projektová a inženýrská činnost Klíšská 1432/18, 400 01 Ústí nad Labem, CZ E: dipont@dipont.cz T: 00420 475 201 724</div>			Zakázka: D21005		Datum: 11/2021				
ODP. PROJEKTANT STAVBY		VYPRACOVAL		TECHNICKÁ KONTROLA		Účel PD:		DSP	
ING. MARTIN PLŠEK		KARLA HROTKOVÁ, DiS.		ING. PETR NOVÁK		Měřítko:		1:500	
						Formát:		4x44	
STAVBA:						Část:		Paré:	
Oprava mostu v km 163,119 na trati Retz - Kolín						C			
PŘÍLOHA:						Příloha:			
KOORDINAČNÍ SITUACE STAVBY						2			