



Příloha č. 4-2: Schéma obsazení kolejí s nástupní hranou v ranní špičce v ŽST Lovosice, stavební postupy

Stavební postup č. 0, výluky kolejí č. 3, 5 a 7

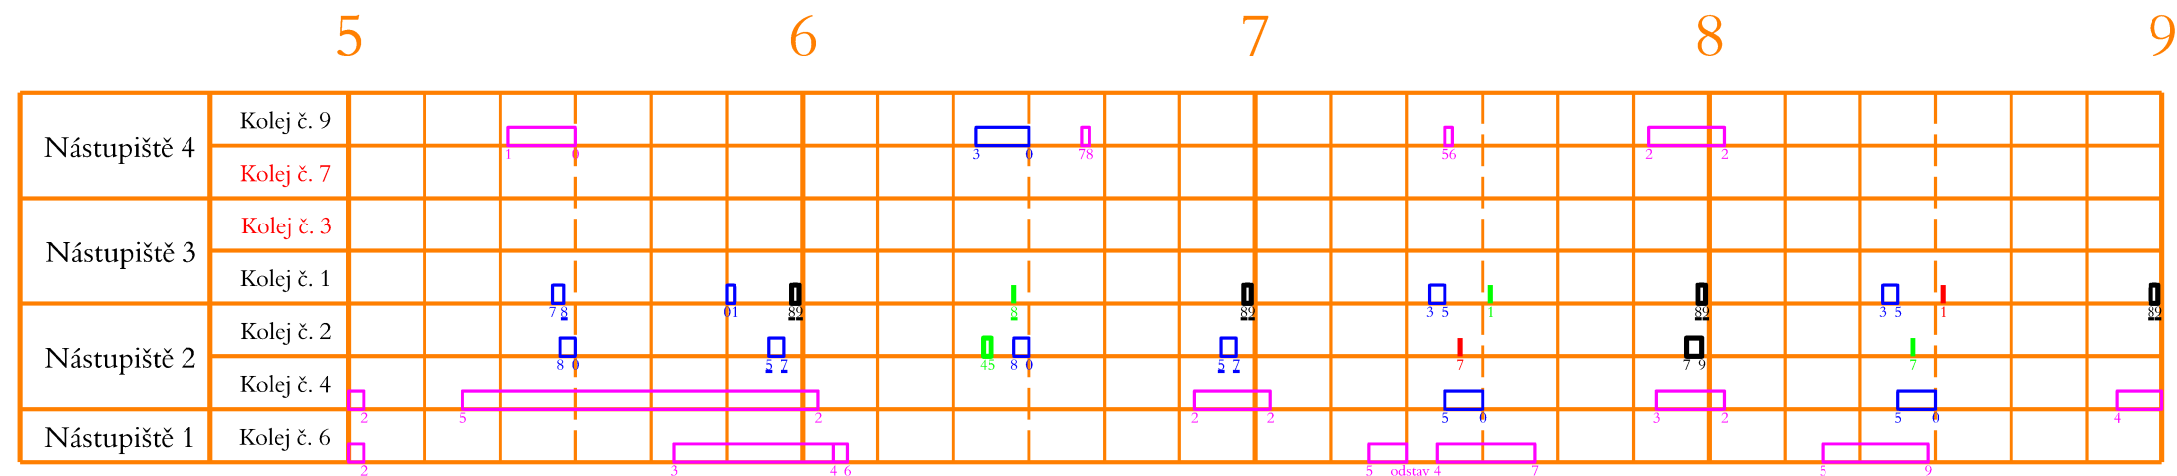

Stavební postup č. 1, etapa 1b

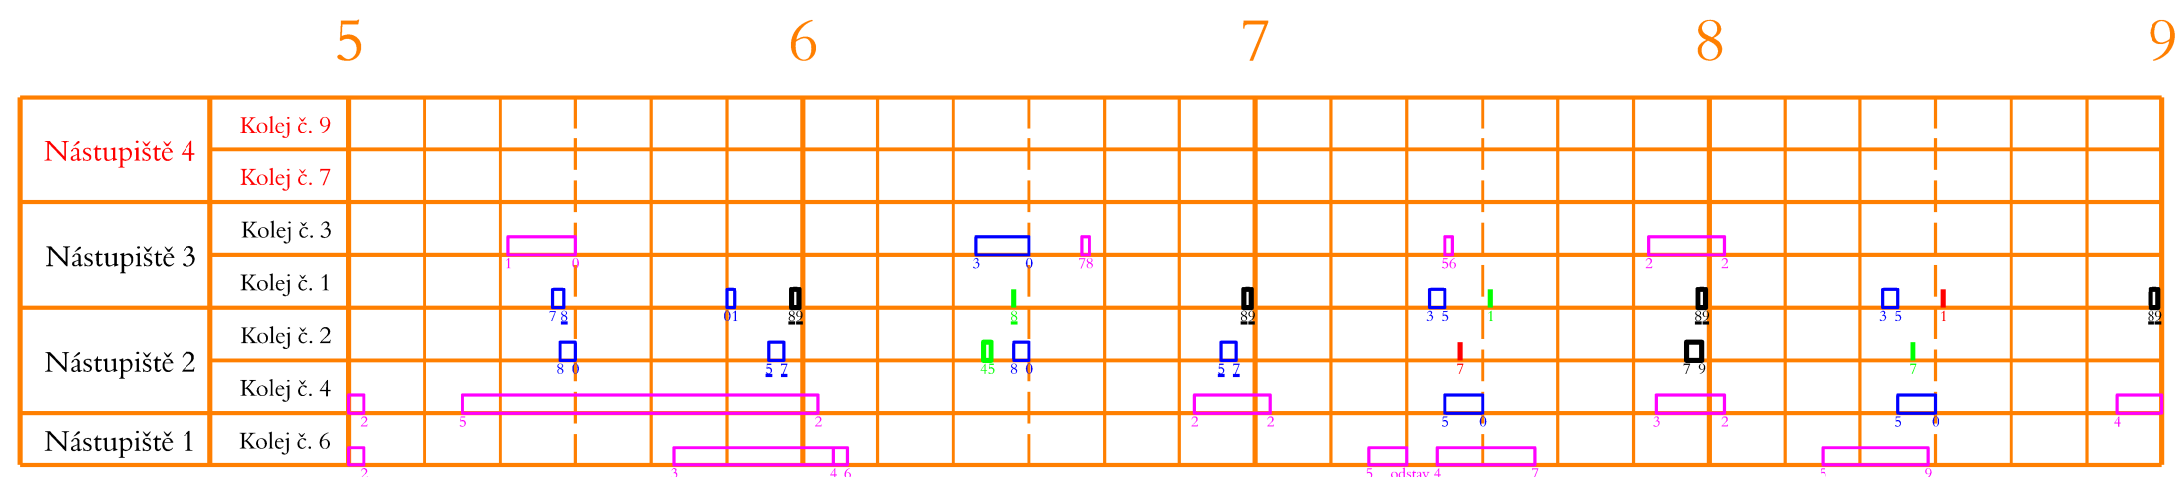

Legenda:



Vlaky linky Ex3



Vlaky linky U4



Vlaky linky R5




Vlaky linky U10 + U11




Vlaky linky R20

Stavební postup č. 2

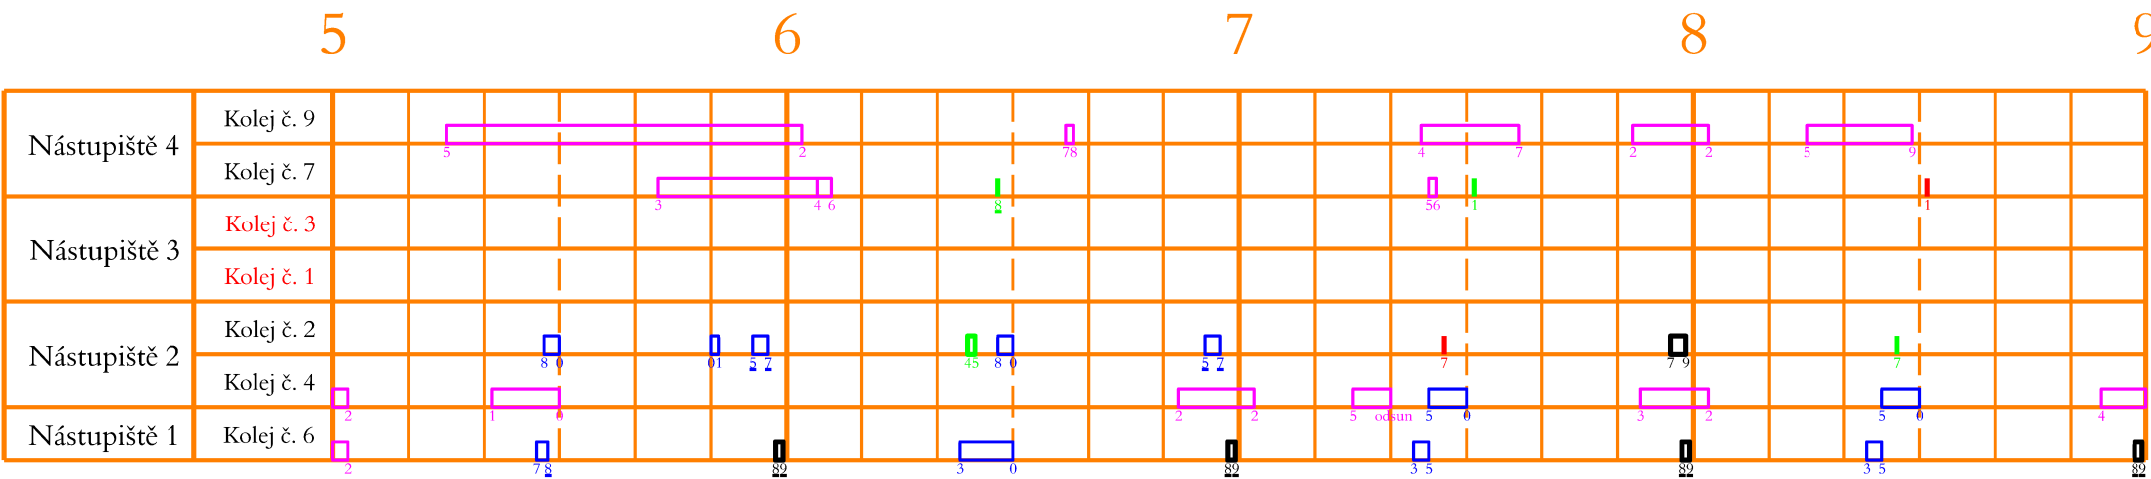

Stavební postup č. 3

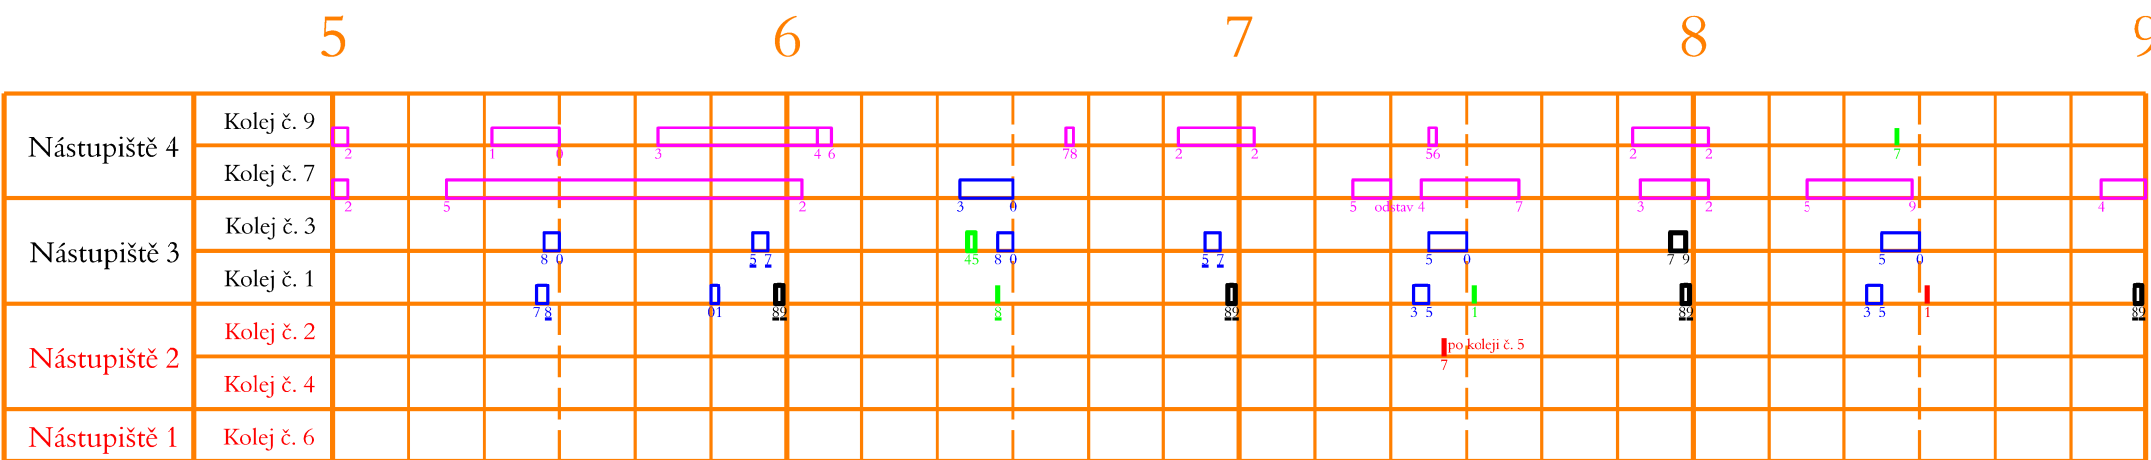

Legenda:

<div></div>	Vlaky linky Ex3	<div></div>	Vlaky linky U4
<div></div>	Vlaky linky R5	<div></div>	Vlaky linky U10 + U11
<div></div>	Vlaky linky R20		