


ŘEZ D-D' M1:50  
SCHODIŠTĚ DO ULICE MÁCHOVA

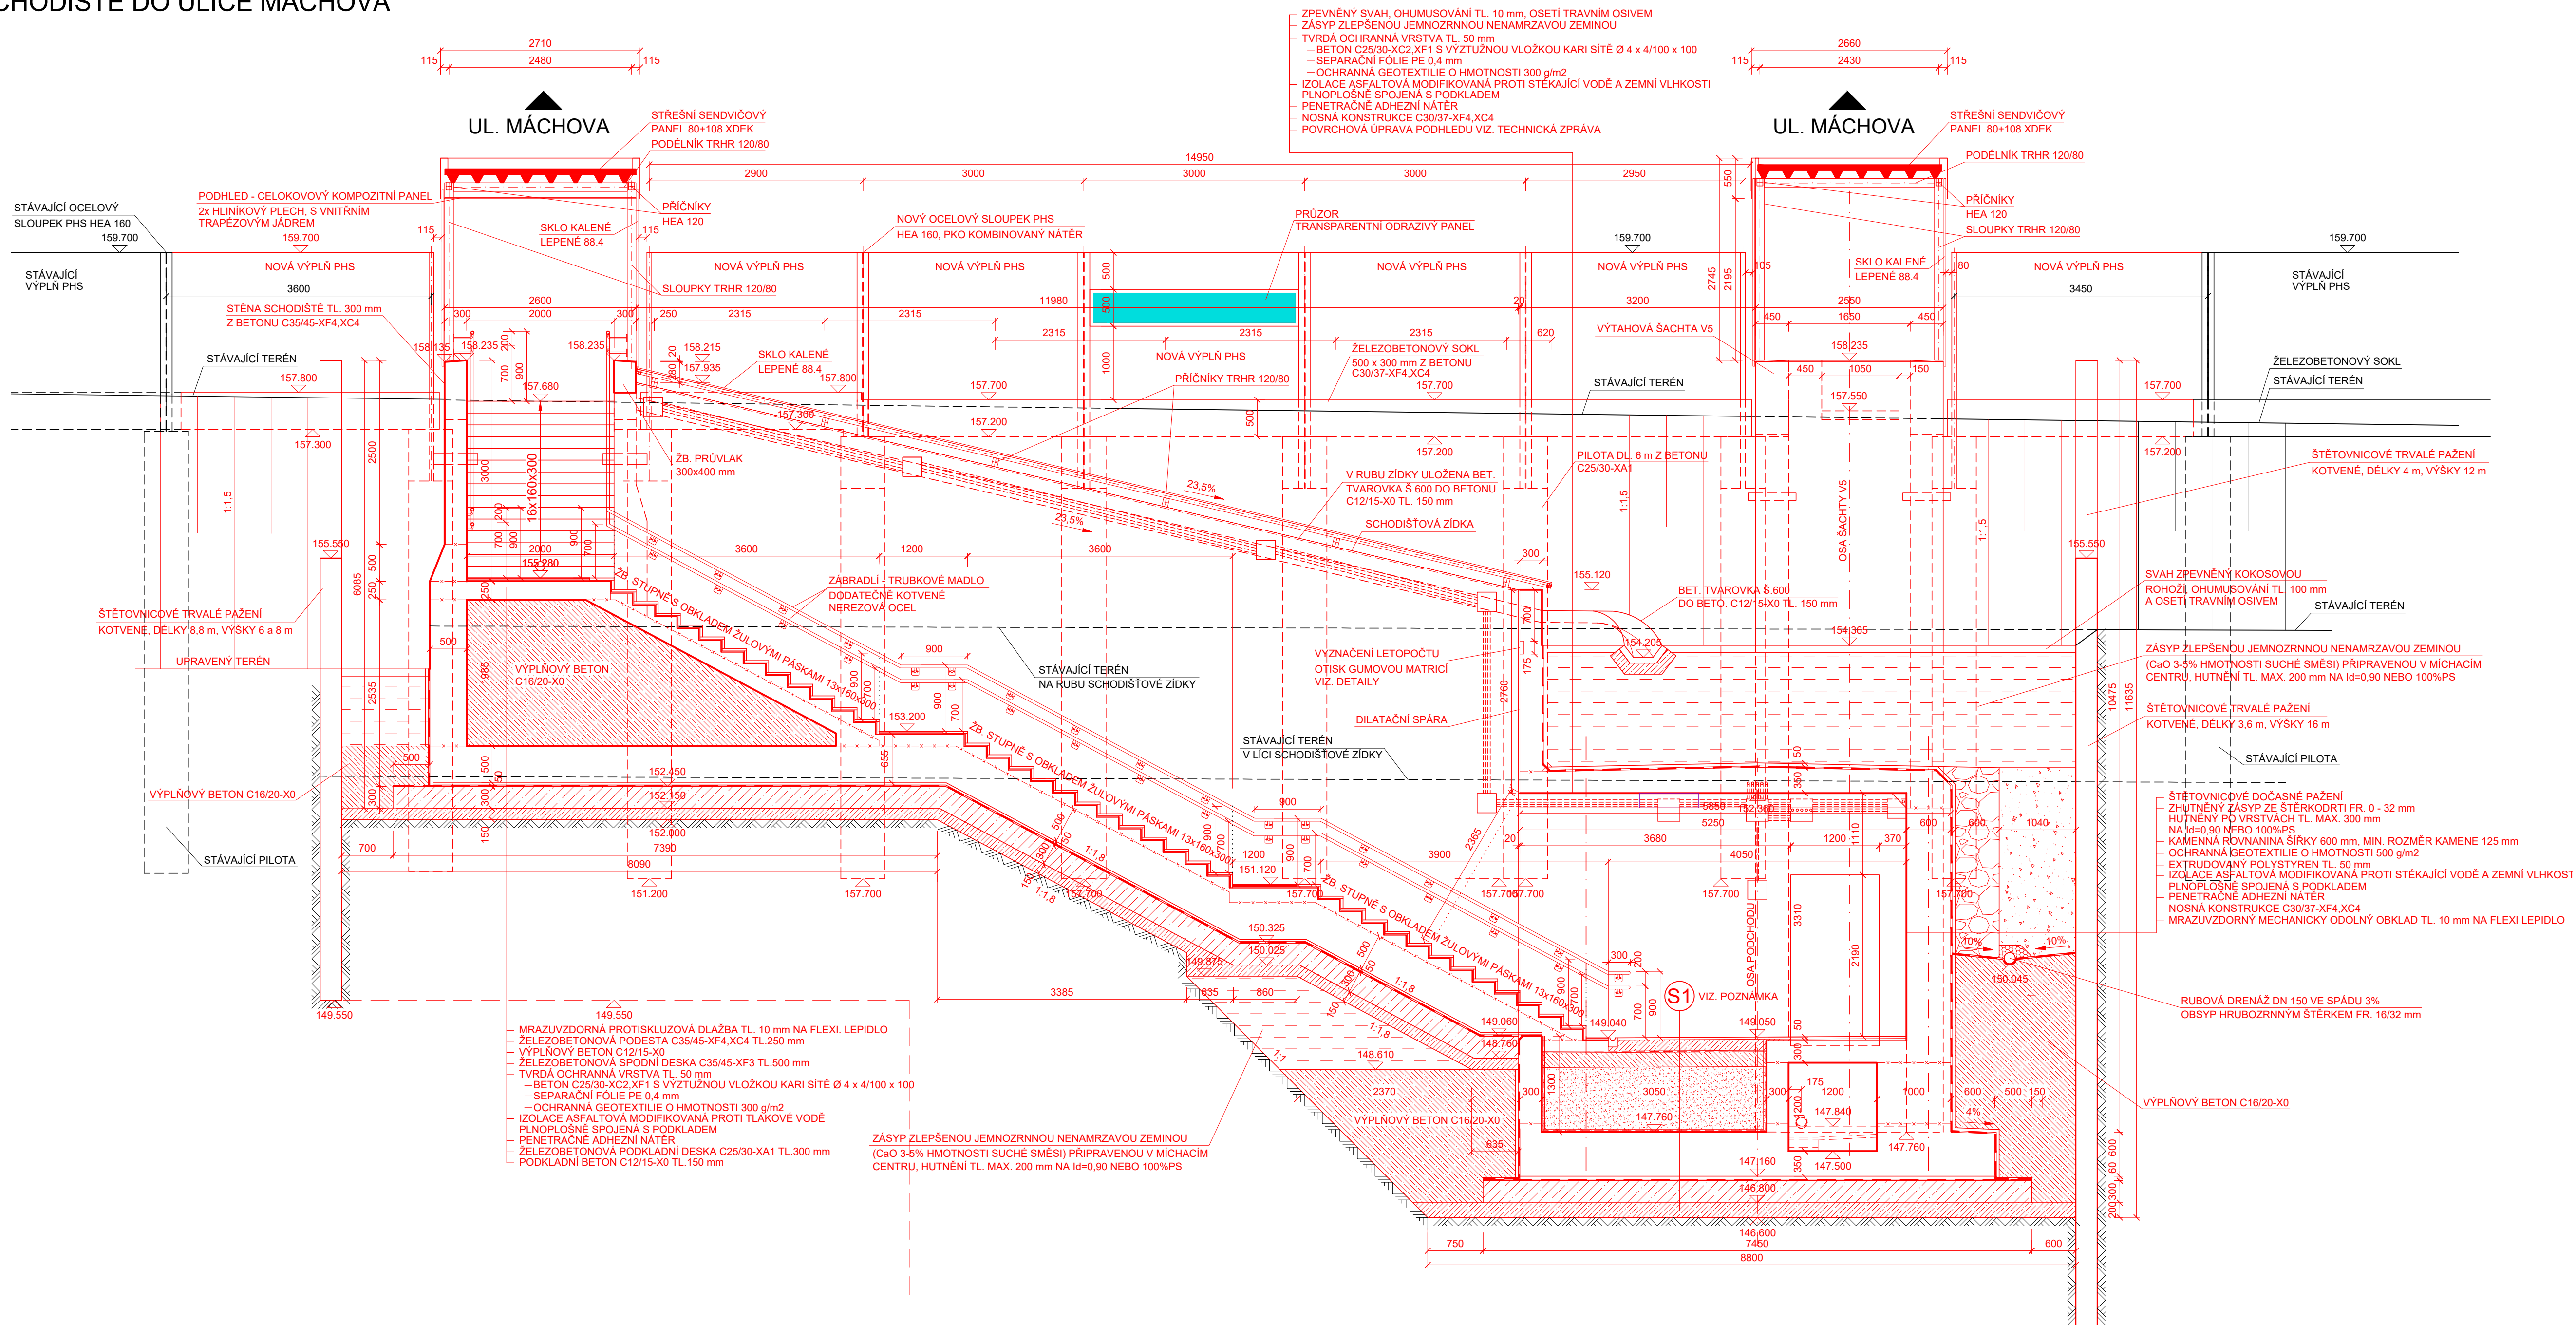

SO 10 41  
ČÁST E.1.4

VÝŠKOVÝ SYSTÉM Bpv      SOUŘADNICOVÝ SYSTÉM S-JTSK

Číslo změny:	Obsah změny:	Datum změny:
01	Zpracování požadavků TSI	13.6.2019
02	-	-
03	-	-

<p><b>Objednatel:</b></p>  <p><i>Správa železniční dopravní cesty</i></p>	<p>Správa železniční dopravní cesty, s.o.          Dílážedná 1003/7, 110 00 Praha 1</p> <p>Stavební správa západ          Sokolovská 278/1955, 190 00 Praha 9</p>
---	---

Sdružení: „SPEU + SP\_ŽST Lovosice\_nástupišť\_P“




**SUDOP  
PRAHA**



**SUDOP  
EU**

SUDOP EU a.s.  
Olšanská 1a, 130 80 Praha  
Tel.: +420 267 094 305  
E-mail: [info@sudop.eu.cz](mailto:info@sudop.eu.cz)

<b>Zpracovatel časti:</b>	<b>H-PRO GEO s.r.o.</b> Nerudova 1022/16, 412 01 Litoměřice Tel.: +420 475 211 726 E-mail: <a href="mailto:projekce@h-progeo.cz">projekce@h-progeo.cz</a> Zásilatelská adresa: Důlce 39, 400 01 Ústí nad Labem	<b>Hlavní inženýr projektu:</b> ING. PETR VIDLÁK
		<b>Garant profese:</b> -

Vedoucí střediska:	Odpovědný projektant části:	Vypracoval:	Kontroloval:
LUDĚK KAREŠ	JAROSLAV ZAVADIL, DIS.	JAROSLAV ZAVADIL, DIS.	ZLATA BRADÁČOVÁ, DIS.

Název akce:	Číslo smlouvy:
-------------	----------------

<b>REKONSTRUKCE NÁSTUPIŠŤ A ZŘÍZENÍ BEZBARIÉROVÝCH PŘÍSTUPŮ V ŽST. LOVOSICE</b>	17-030.640
	Projektový stupeň: DSP

<i>Čast:</i>	<i>Datum:</i>
	04 / 2021

STAVEBNÍ ČÁST - MOSTY, PROPUSTKY A ZDI	Číslo části:
SO 10 41 Prodloužení podchodu v km 495,102	E.1.4

Název přílohy:	Měřítko: 1:50	Počet formátů: 10
----------------	------------------	----------------------

**NOVÝ STAV - ŘEZ SCHODIŠTĚM**