


ŽST LOVOSICE  
SITUACE ROZHLASOVÉHO ZAŘÍZENÍ

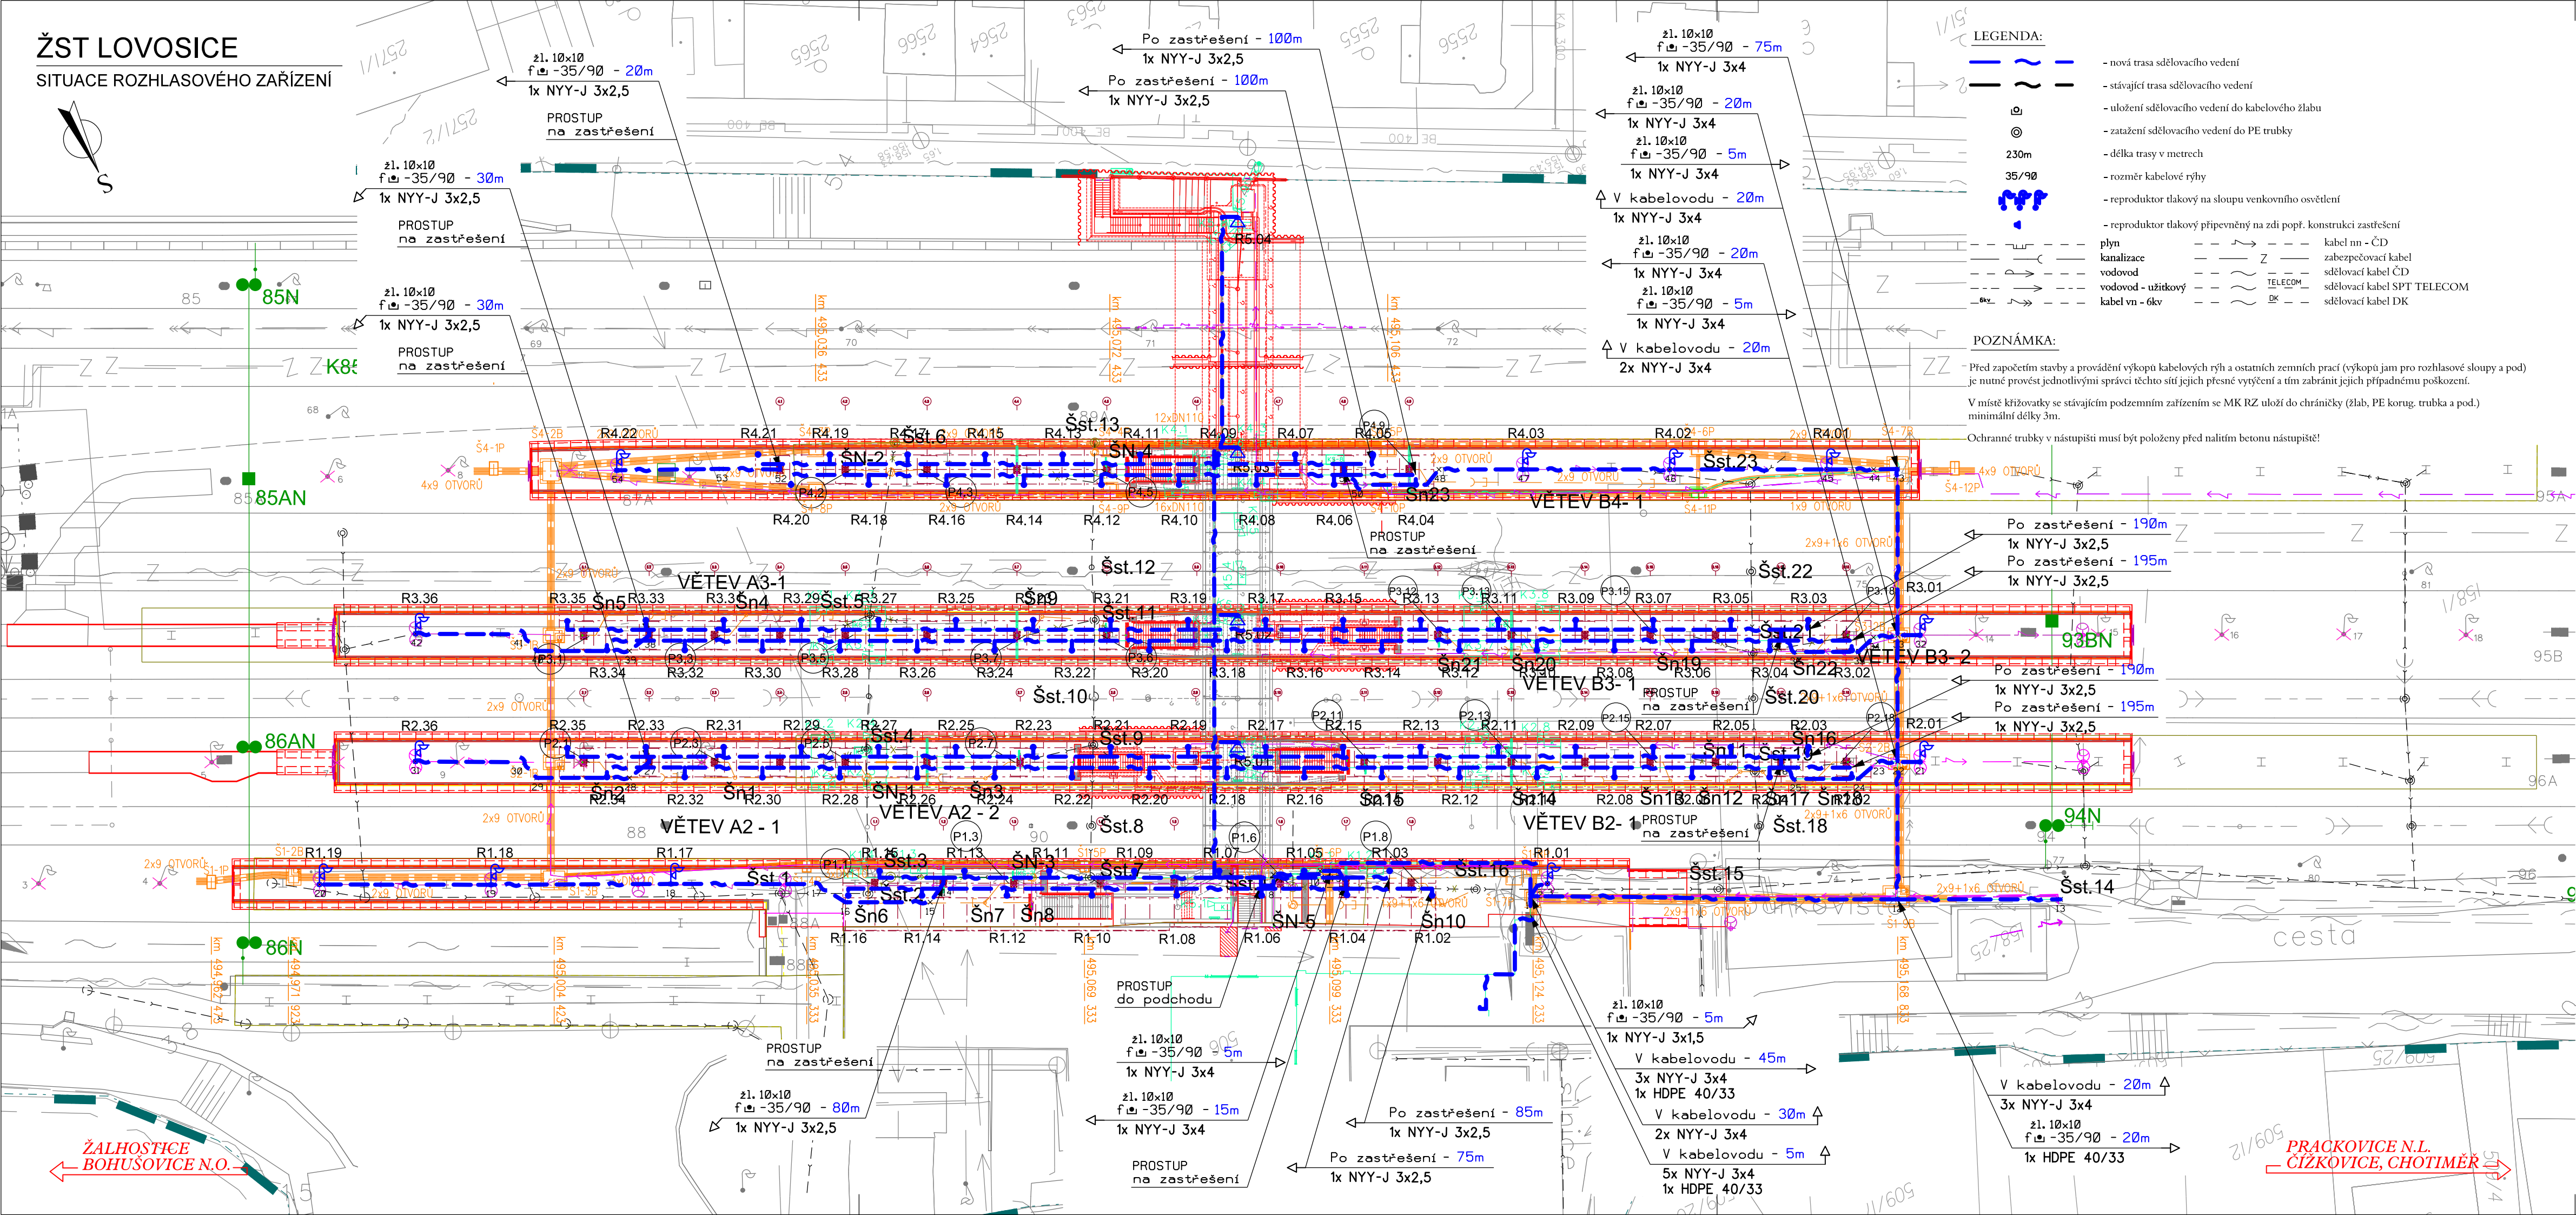

EVROPSKÁ UNIE  
Evropské strukturální a investiční fondy  
Operační program doprava

Ministerstvo dopravy  
Státní fond dopravní  
infrastruktury



## PS 20 30 D.2

VÝŠKOVÝ SYSTÉM BpV SOUŘADNICOVÝ SYSTÉM S-JTSK ±0,000 = xxx,xx m n. m.

Číslo změny:	Obsah změny:	Datum změny:
01	-	-
02	-	-
03	-	-

Objednatel:	Správa železniční dopravní cesty, s.o. Dlážděná 1003/7, 110 00 Praha 1
	Stavební správa západ Sokolovská 278/1955, 190 00 Praha 9

Sdružení: „SPEU + SP ŽST Lovosice_nástupišť_P“	
<b>SUDOP PRAHA</b>	<b>SUDOP EU</b>
SUDOP PRAHA a.s. Olšanská 1a, 130 80 Praha Tel.: +420 267 094 111 E-mail: praha@sudop.cz	SUDOP EU a.s. Olšanská 1a, 130 80 Praha Tel.: +420 267 094 305 E-mail: info@sudop.eu

Zpracovatel částí:	Hlavní inženýr projektu:
<b>SUDOP PRAHA</b>	ING. STANISLAV JAROŠ
	Garant profese:
	ING. MARTIN ŠTROF

Středisko:	ELEKTROTECHNIKY, TRAKCE, SDĚLOVACÍ A ZABEZPEČOVACÍ TECHNIKY			
Vedoucí střediska:	Odpovědný projektant SO, IO, PS:	Vypracoval:	Kontroloval:	
ING. MARTIN RAIBR	JAN VLK	JAN VLK	ING. OLDŘICH HORA	

Název akce:	Číslo smlouvy:
<b>REKONSTRUKCE NÁSTUPÍŠŤ A ZŘÍZENÍ BEZBARIÉROVÝCH PŘÍSTUPŮ V ŽST. LOVOSICE</b>	17-030.640
	Projektový stupeň:
	DSP
Datum:	04 / 2021
Číslo části:	D.2.3.1
Název přílohy:	Měřítko:
	1:500
	Počet formátů:
	4xA4
<b>SITUACE ROZHLASOVÉHO ZAŘÍZENÍ</b>	
Číslo přílohy:	
<b>4</b>	

DOKUMENT LZE UŽÍVAT POUZE VE SMYSLU PŘÍSLUŠNÉ SMLOUVY O DÍLO. ŽÁDNÁ JEHO ČÁST NEMŮŽE BÝT DLE ZÁKONA č.121/2000 Sb. KOPÍROVÁNA NEBO JINÝM ZPŮSOBEM ROZŠÍŘOVÁNA. BEZ SOUHLASU SUDOP EU a.s.