

PODÉLNÝ PROFIL 9.SK

MĚŘÍTKO 1:1000/100

OBEČ LOVOSICE

K.Ž. LOVOSICE

p.č. 158/1

DRUH POZEMKU

— OSTATNÍ PLOCHA—DRAHA

Rv=3500m
Iz=6,139m
yv=0,003m


Rv=5000m
Iz=9,135m
yv=0,008m

Rv=5000m
Iz=0,827m
yv=0,000m

Rv=5000m
Iz=1,035m
yv=0,000m

EVROPSKÁ UNIE
Evropské strukturální a investiční fondy
Operační program doprava

Ministerstvo dopravy
Státní fond dopravní
infrastruktury

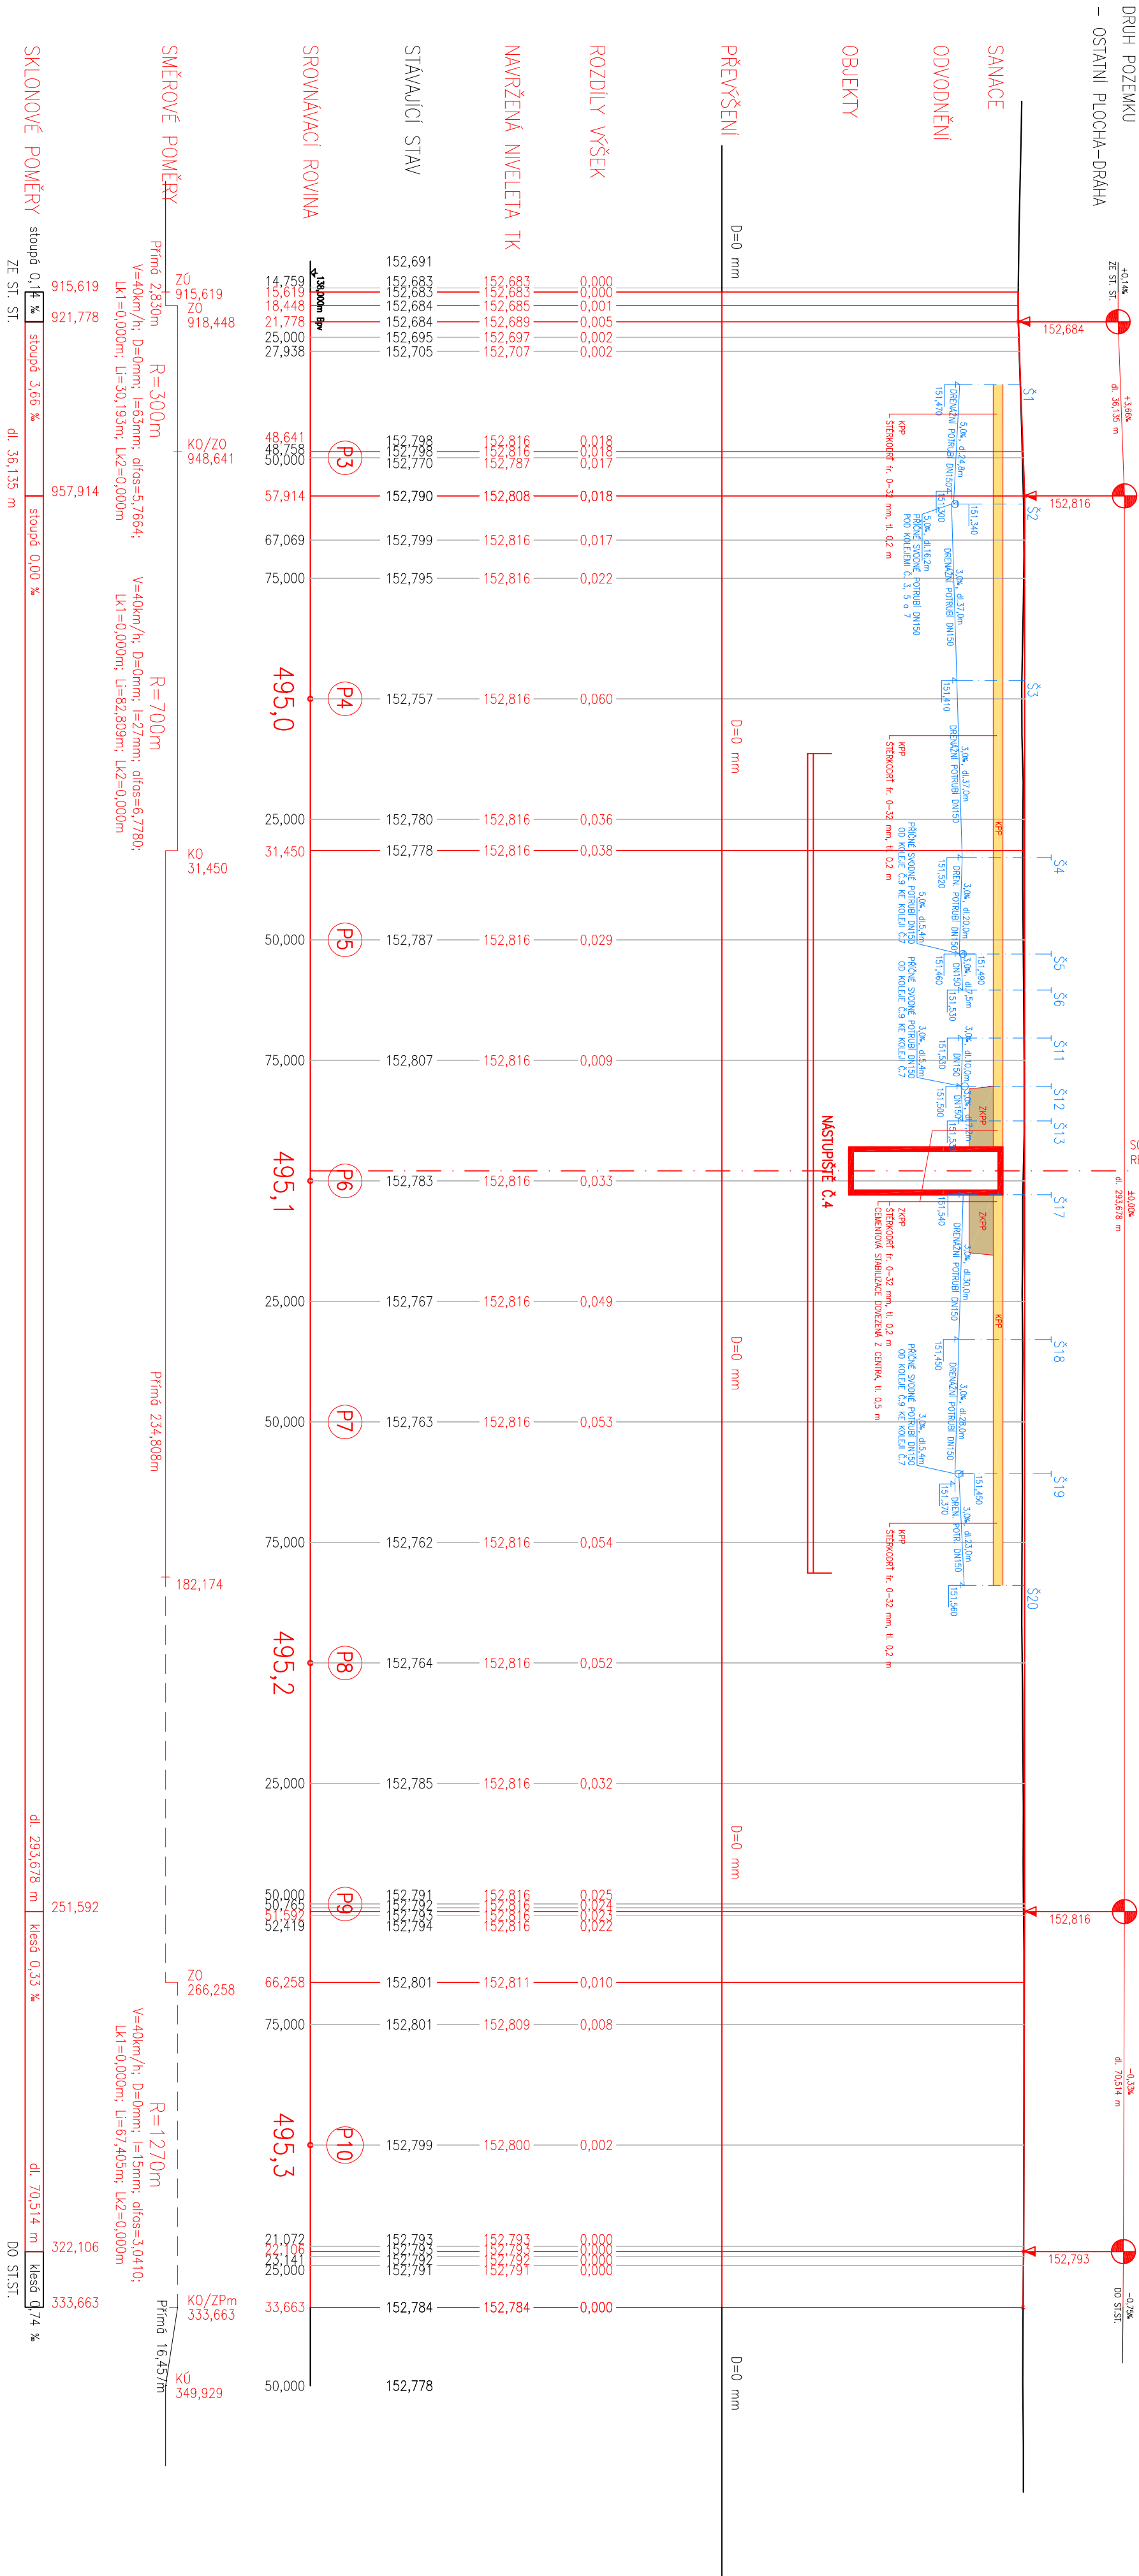

SO 10-10
SO 10-11
ČÁST E.1.1

Číslo změny:	Obsah změny:	Datum změny:
01	-	-
02	-	-
03	-	-

Objednatel:
Správa železniční dopravní cesty, s.o.
Dlážděná 1003/J7, 110 00 Praha 1
Stavební správa západ
Sokolovská 278/1955, 130 00 Praha 9

Sdružení: .SPEU + SP_ŽST Lovosice_nástupišťe_P*
Zpracovatel témat:
H-PRO GEO s.r.o.
Nerudova 1022/16, 412 01 Litoměřice
Tel.: +420 475 210 726
E-mail: projekte@h-progeo.cz
Zastupitelská adresa:
Dulice 39, 400 01 Ústí nad Labem

Vedoucí střediska:
LUDÉK KAREŠ
ING. JAN KOKŠ
VYPRACOVAL:
VACLAV MPAZ, DIS.
KONTROLOVAL:
XXXXXXX

Název akce:
REKONSTRUKCE NÁSTUPÍŠŤ A ZŘÍZENÍ
BEZBARIÉROVÝCH PŘÍSTUPŮ V ŽST. LOVOSICE

Část:
STAVEBNÍ ČÁST - ŽELEZNIČNÍ SVRŠEK A SPODEK
SO 10-10 železniční svršek
SO 10-11 železniční spodek

Název přílohy:
PODÉLNÝ PROFIL KOLEJE č.9

Měřítko:
1:1000/100
Počet listů:
-

Číslo přílohy:
3.9

DOKUMENT JE ÚČINNÝ POČAS SVÉHO PŘÍSLUŠNÉHO ŽIVOTNÍHO CYKLU. JEHO ČÁSTI NEJEDNĚ BÝT DĚLE ŽIVOTNÍ CYKLU, NEBO JINAK ZPŮSOBENÝ ROZŠÍŘENÝM, BEZ SOUHLASU SUDOP PRAHA, a.s.