



ŽST LOVOSICE, INFORMAČNÍ SYSTÉM

SCHÉMA ZAPOJENÍ IS

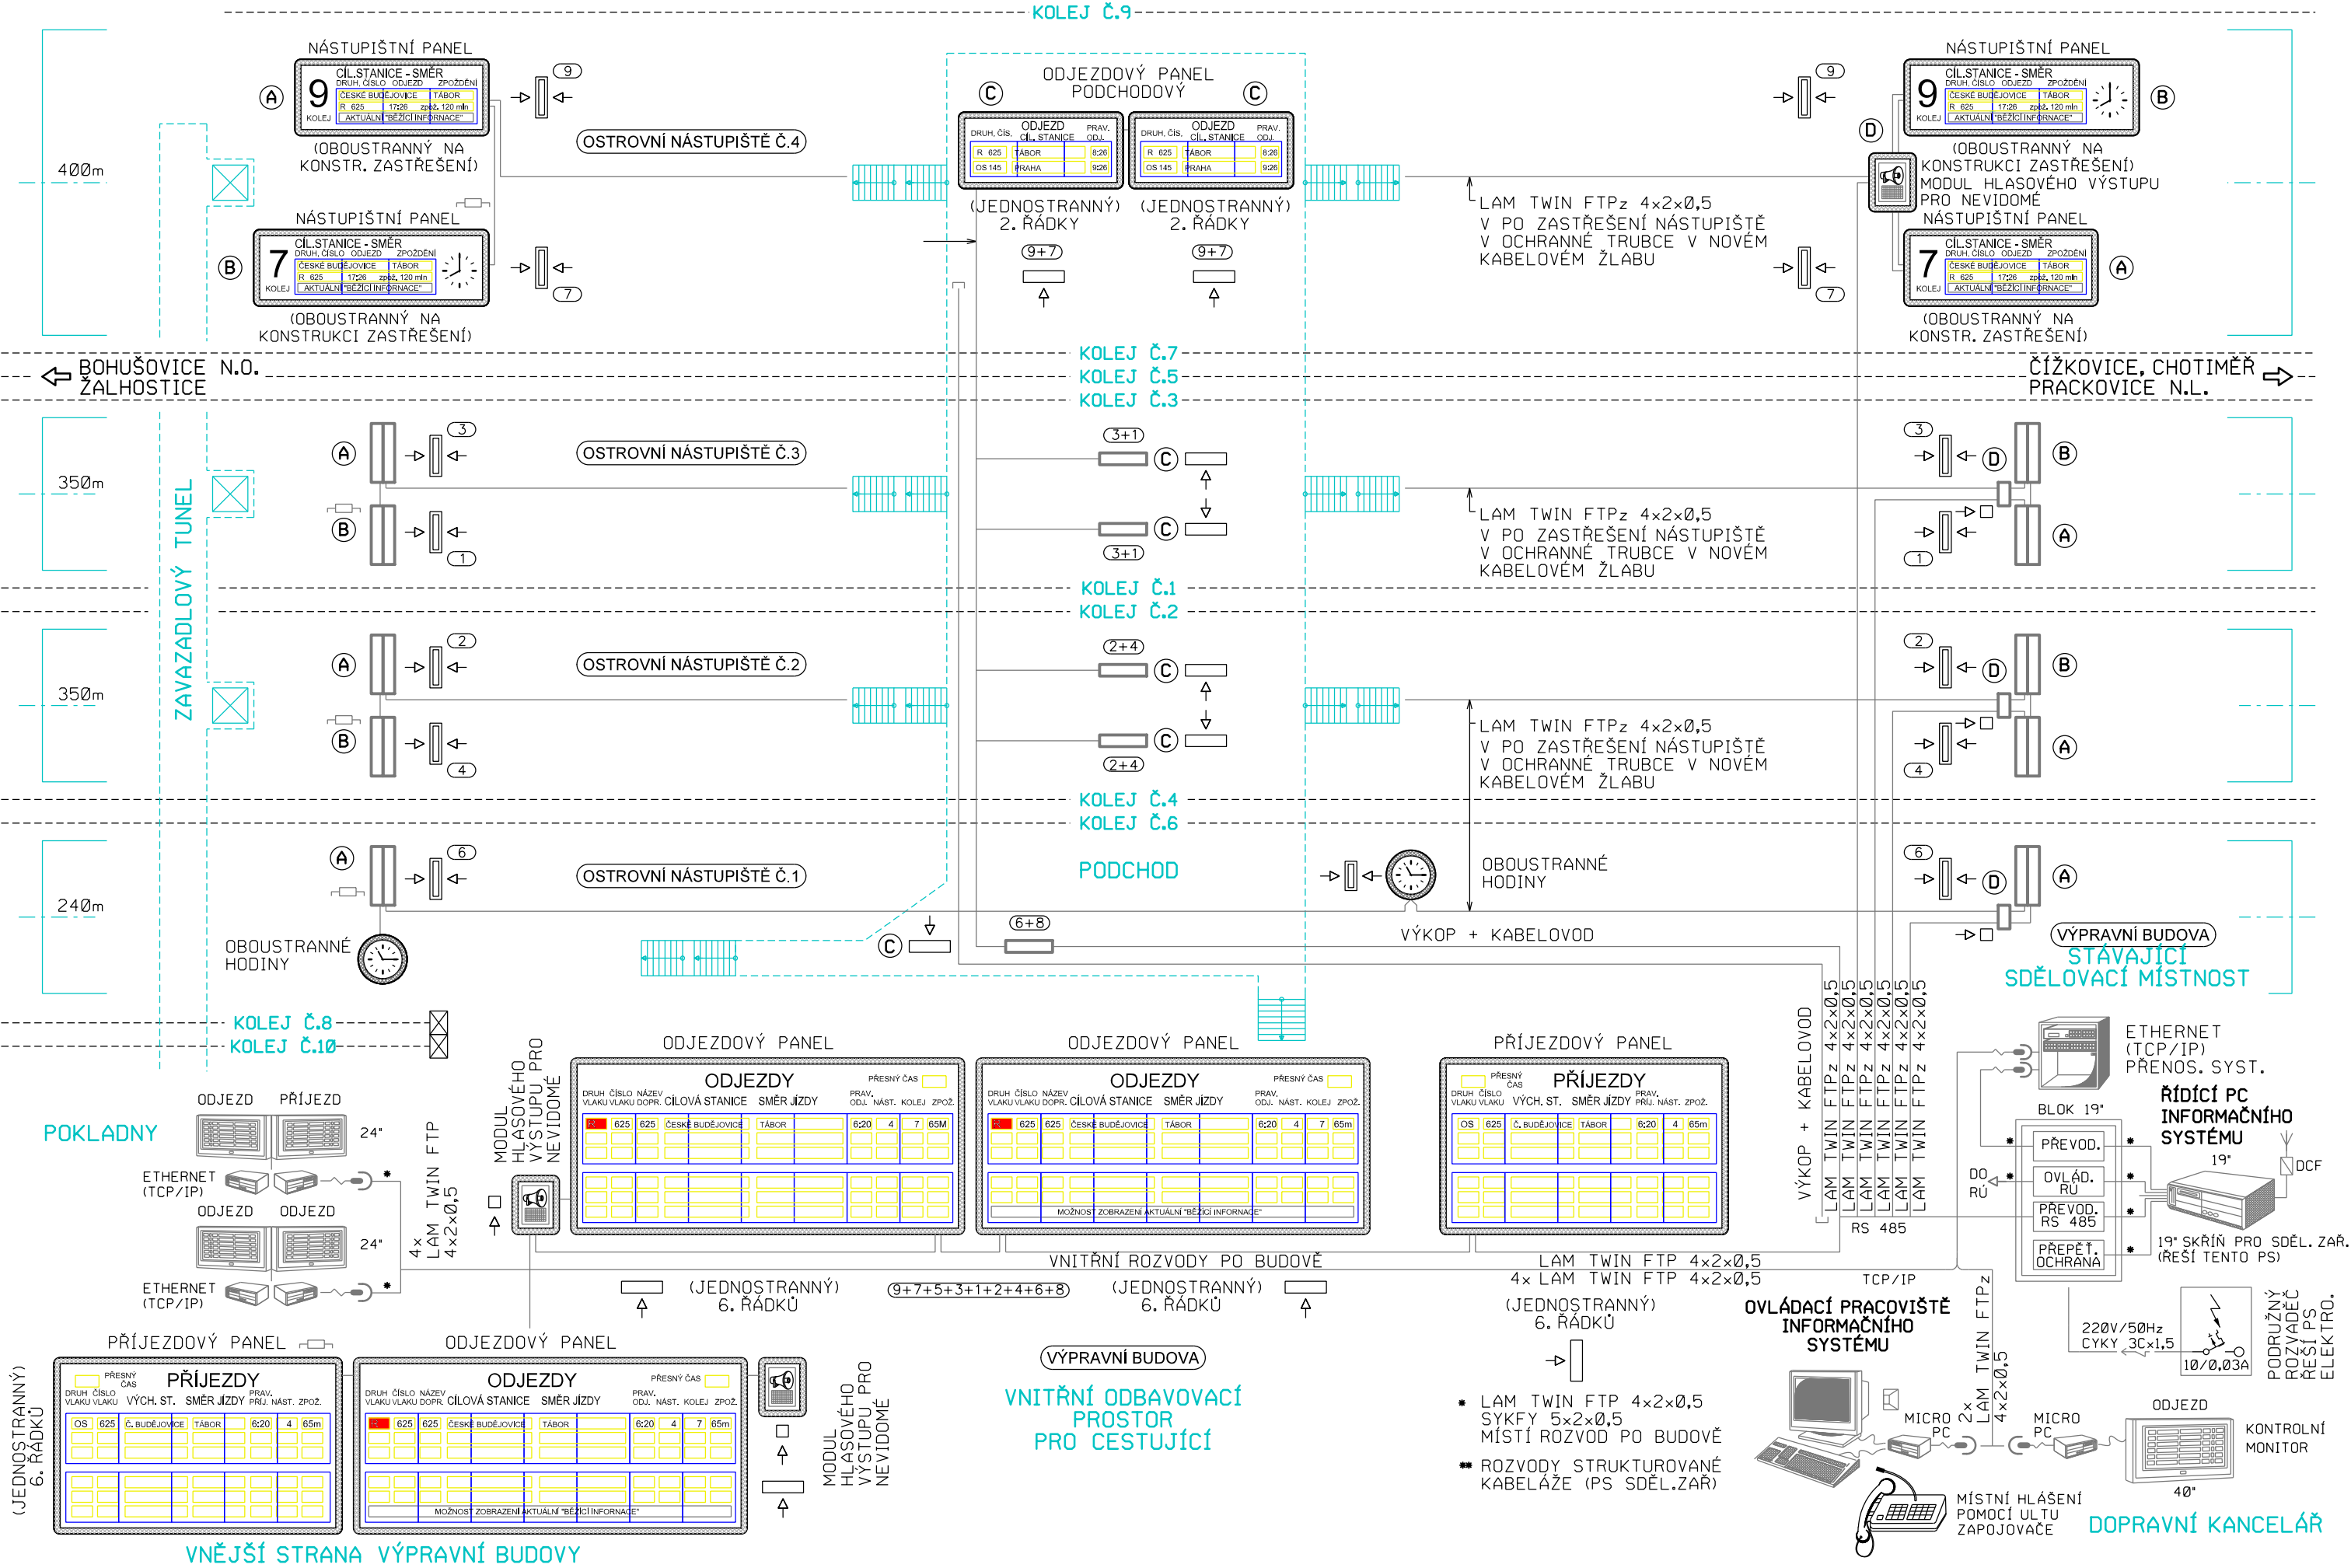

VYSVĚTLIVKY:

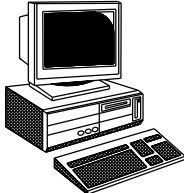

PC PRO OVLÁDÁNÍ IS
VČETNĚ SOWTWARE



INFORMAČNÍ PANEĚ
PŘEVODNÍK PRO PŘÍZPŮSOBNÍ
JEDNOTLIVÝCH ROZHRANÍ



OVLÁDACÍ PULT ZAPOJOVAČE



MODUL HLASOVÉHO VÝSTUPU
PRO ZRAKOVĚ POSTIŽENÉ



MICRO PC VE FUNKCI ŘÍDÍCÍ JEDNOTKY



PŘÍPOSLUCH IS



ZAKONČOVACÍ ODPOR DATOVÉ LINKY



BLOK 19"
BLOK PRO UMÍSTĚNÍ
PŘEVODNÍKŮ



JEDNOSTRANNÝ PANEĚ + SMĚR POHLEDU




DVOUSTRANNÝ PANEĚ + SMĚR POHLEDU



← KOLEJ PRO KTEROU JE ÚDAJ ZOBRAZOVÁN

- ČERVENĚ - ZAŘÍZENÍ VYBUDOVANÁ NEBO PŘEMÍSTOVANÁ V RÁMCI TOHOTO PS
MODŘE - ZAŘÍZENÍ VYBUDOVANÁ V RÁMCI JINÝCH PS NEBO SO
ZELENĚ - ZAŘÍZENÍ VYBUDOVANÁ V RÁMCI JINÝCH STAVEB

BUDOVA ÚSTŘEDNÍHO STAVĚDLA
DOPRAVNÍ KANCELÁŘ

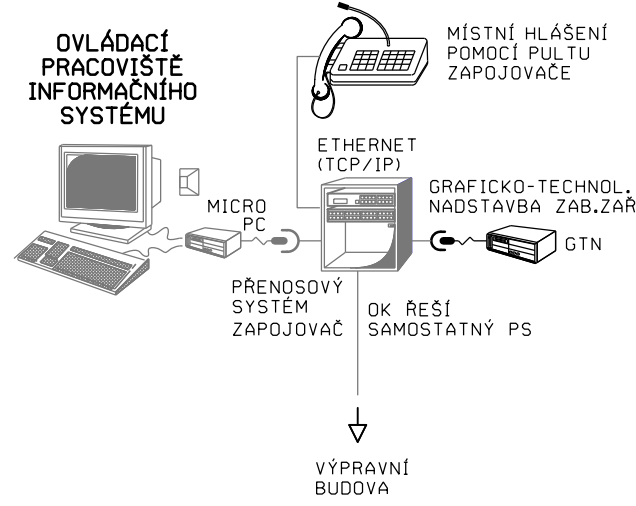

EVROPSKÁ UNIE
Evropské strukturální a investiční fondy
Operační program doprava

Ministerstvo dopravy
Státní fond dopravní
infrastruktury



PS 20 31

D.2

VÝŠKOVÝ SYSTÉM Bpv SOUŘADNICOVÝ SYSTÉM S-JTSK ±0,000 = xxx,xx m n. m.

Číslo změny:	Obsah změny:	Datum změny:
01	-	-
02	-	-
03	-	-

Objednatel:	Správa železniční dopravní cesty, s.o. Dlážděná 1003/7, 110 00 Praha 1
Sdržení: „SPEU + SP ŽST Lovosice_nástupišť_P“	Stavební správa západ Sokolovská 278/1955, 190 00 Praha 9

SUDOP PRAHA	SUDOP EU a.s. Olšanská 1a, 130 80 Praha Tel.: +420 267 094 305 E-mail: info@sudopeu.cz
-------------	---

Zpracovatel částí:	Hlavní inženýr projektu:
SUDOP PRAHA a.s. Olšanská 1a, 130 80 Praha Tel.: +420 267 094 111 E-mail: praha@sudop.cz	ING. STANISLAV JAROŠ
Garant profese:	ING. MARTIN ŠTROF

Středisko:	ELEKTROTECHNIKY, TRAKCE, SDĚLOVACÍ A ZABEZPEČOVACÍ TECHNIKY
Vedoucí střediska:	ING. MARTIN RAIBR
Odpovědný projektant SO, IO, PS:	JAN VLK
Vypracoval:	JAN VLK
Kontroloval:	ING. OLDŘICH HORA

Název akce:	Číslo smlouvy:
REKONSTRUKCE NÁSTUPIŠŤ A ZŘÍZENÍ BEZBARIÉROVÝCH PŘÍSTUPŮ V ŽST. LOVOSICE	17-030.640
název PS/SO:	Projektový stupeň:
D.2 ŽELEZNIČNÍ SDĚLOVACÍ ZAŘÍZENÍ D.2.2 ROZHLASOVÉ ZAŘÍZENÍ PS 20 31 ŽST. LOVOSICE, ÚPRAVA INFORMAČNÍHO SYSTÉMU	DSP
Název přílohy:	Datum:
SCHÉMA ZAPOJENÍ IS - STÁVAJÍCÍ STAV	04 / 2021
	Číslo části:
	D.2.3.2
	Měřítko:
	-
	Počet formátů:
	4xA4
	Číslo přílohy:
	4

DOKUMENT LZE UŽÍVAT POUZE VE SMYSLU PŘÍSLUŠNÉ SMLUVY O DÍLO, ŽÁDNÁ JEHO ČÁST NEMŮŽE BÝT DLE ZÁKONA č.121/2000 Sb. KOPÍROVÁNA NEBO JINÝM ZPŮSOBEM ROZŠÍŘOVÁNA BEZ SOUHLASU SUDOP EU a.s.