

PODÉLNÝ PROFIL 7.SK

MĚŘÍTKO 1:1000/100

OBEC LOVOSICE

K.Ž. LOVOSICE

p.č. 158/1

DRUH POZEMKU

— OSTATNÍ PLOCHA—DRAHA

R=5000m  
Iz=1.674m  
y=0.000m

SLUŽEBNÍ PODCHOD

SO 10-40  
REKONSTRUKCE PODCHODU

R=5000m  
Iz=3.137m  
y=0.001m

R=5000m  
Iz=5.578m  
y=0.003m



EVROPSKÁ UNIE  
Evropské strukturální a investiční fondy  
Operační program doprava



SO 10-10  
SO 10-11  
ČÁST E.1.1

Číslo změny:	Obsah změny:	Datum změny:
01	-	-
02	-	-
03	-	-

**Objednatel:**  
Správa železniční dopravní cesty, s.o.  
Dlážděná 1003/J7, 110 00 Praha 1  
Stavební správa západ  
Sokolovská 278/1955, 150 00 Praha 9

**Sdružení: .SPEU + SP\_ŽST Lovosice\_nástupiště\_P"**  
SUDOP PRAHA a.s.  
Olšanská 1a, 130 80 Praha 1  
Tel.: +420 267 094 111  
E-mail: praha@sudop.cz

**Zpracovatel části:**  
HPR PRO  
Nerudova 1022/16, 412 01 Lhotačovice  
Tel.: +420 475 210 726  
E-mail: projekce@h-progeo.cz  
Zasílatelská adresa:  
Dulice 39, 400 01 Ústí nad Labem


Vedoucí střediska:	Objednatel:	Vypracoval:	Kontroloval:
LUDĚK KAREŠ	ING. JAN KOKŠ	VACLAV MROZ, DIS.	XXXXXXX

**REKONSTRUKCE NÁSTUPIŠŤ A ZŘÍZENÍ  
BEZBARIÉROVÝCH PŘÍSTUPŮ V ŽST. LOVOSICE**

**Část:**  
STAVEBNÍ ČÁST - ŽELEZNIČNÍ SVRŠEK A SPODEK  
SO 10-10 železniční svršek  
SO 10-11 železniční spodek

**PODÉLNÝ PROFIL KOLEJE č.7**

DOKUMENT JE ÚPLNÝ POJZE VE SVAZU S PŘÍSLUŠNÉMI KRESLAMI A DÍLY. ZKOUŠKA JEHO ČÁSTI NEKADÍ JE BT DLE ZKOUŠKY A.1.17.2003. NA KOPROVÁNÍ NEBO JINÝM ZPŮSOBEM ROZŠIŘOVANÝM. BEZ SOUHLASU SUDOP PRAHA, a.s.

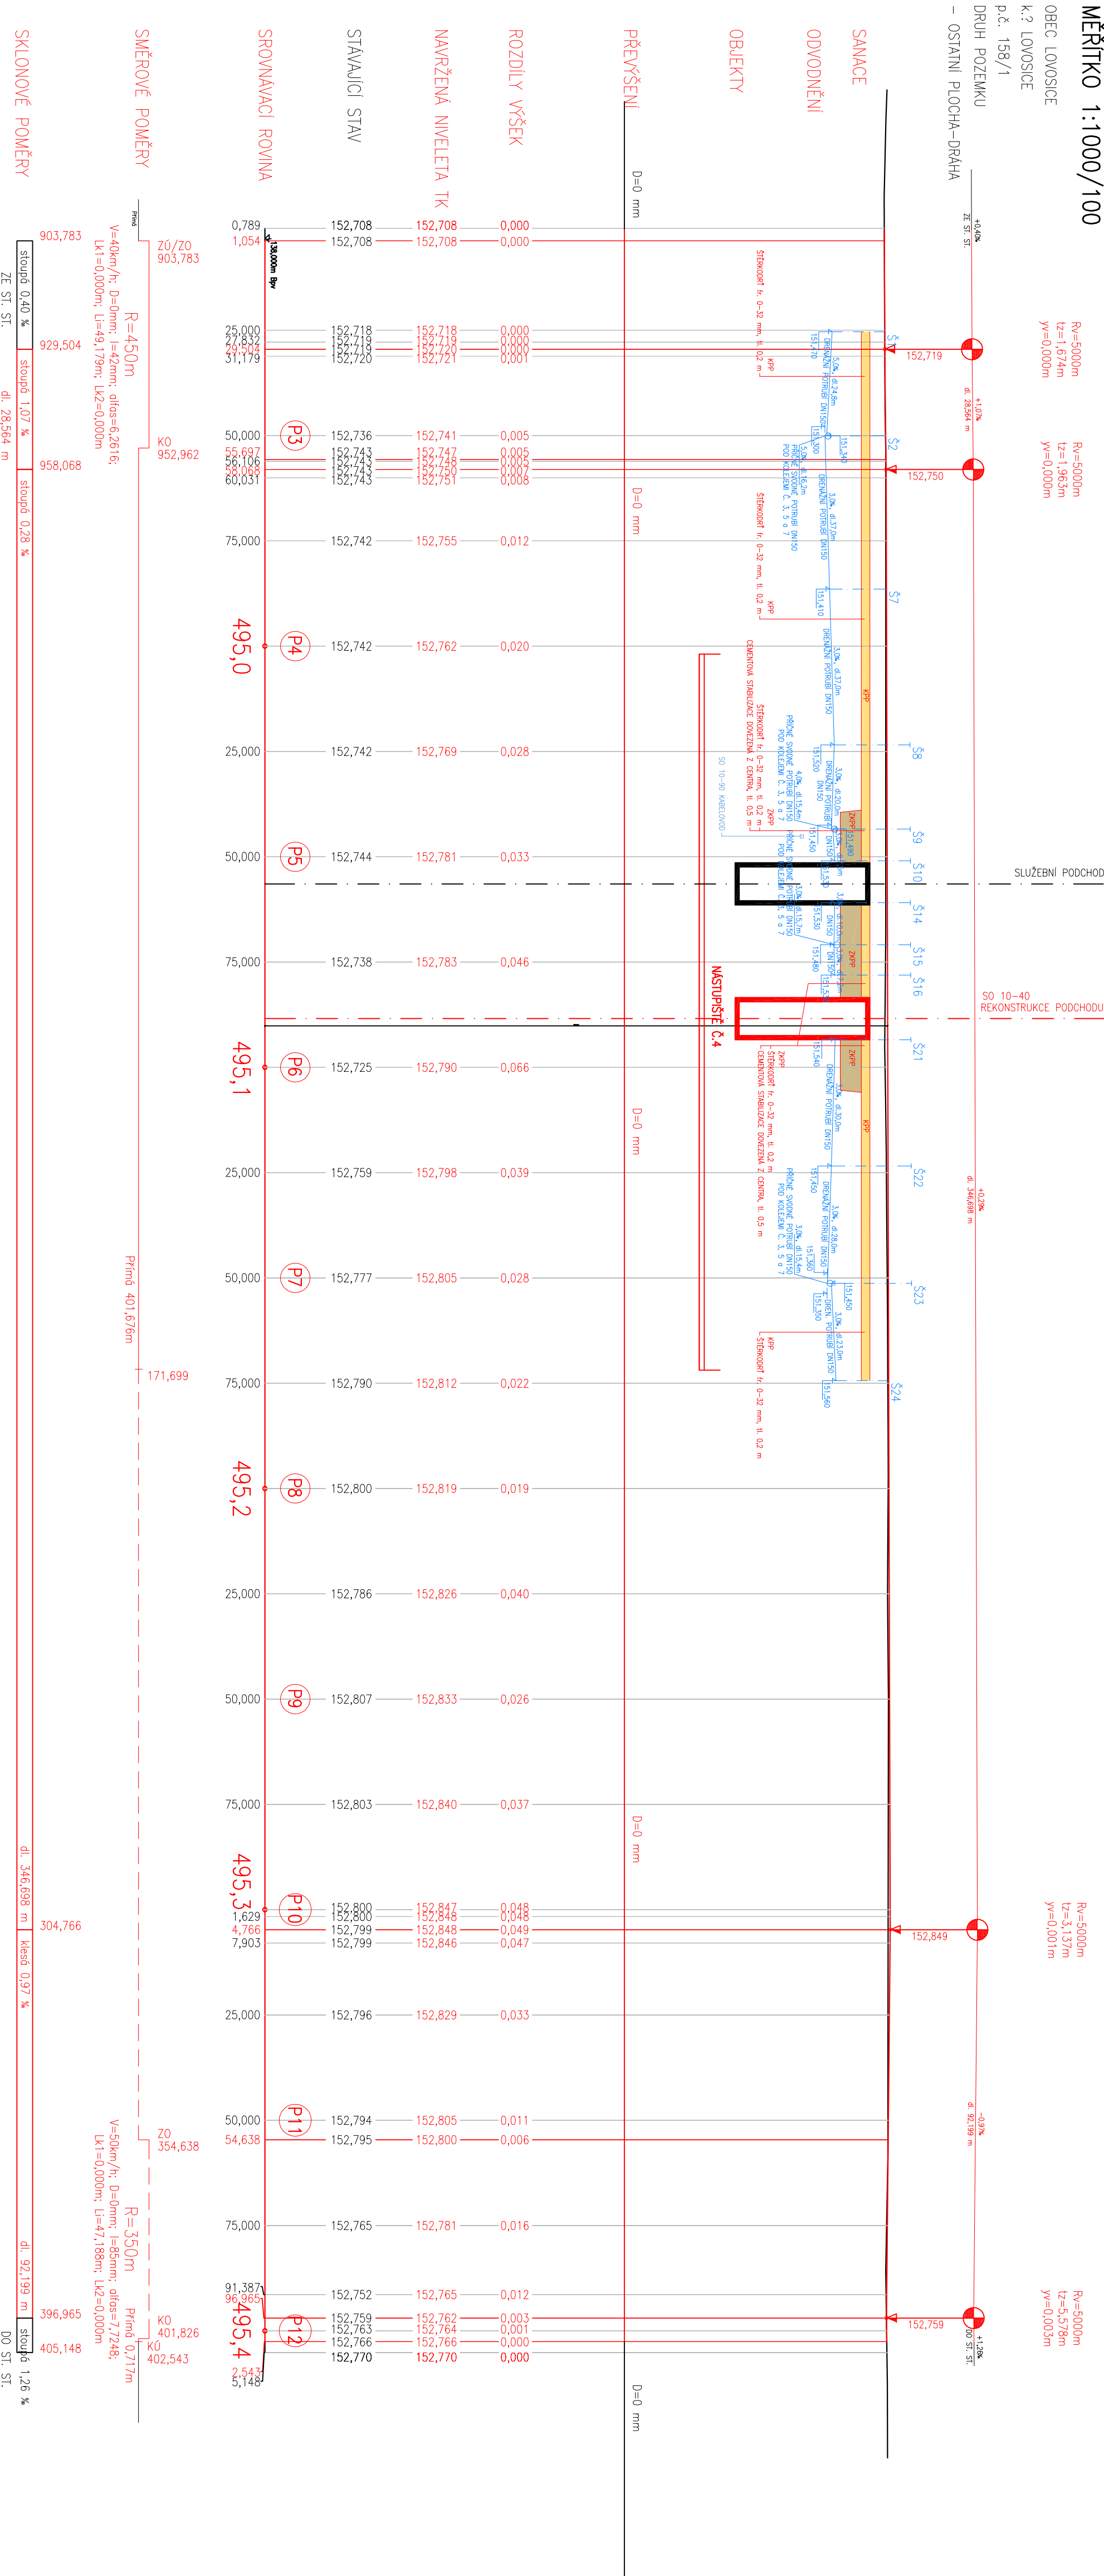

R=450m

V=40km/h, D=0mm, l=42mm, oflas=6,2616;  
Lk1=0,000m, Lr=49,179m, Lk2=0,000m

Přímá 401,676m

R=350m

V=50km/h, D=0mm, l=65mm, oflas=7,2248;  
Lk1=0,000m, Lr=47,188m, Lk2=0,000m

Přímá 0,717m