


POZNÁMKA:
NÁSTUPIŠTĚ č.2 A 3 KONČÍ JIŽ V KM 495,197 010, NA VÝKŘESE JE POUŽITA IDEALIZACE A V KM 495,200 JSOU ZNÁZORNĚNY KONCE TECHT NÁSTUPIŠTĚ

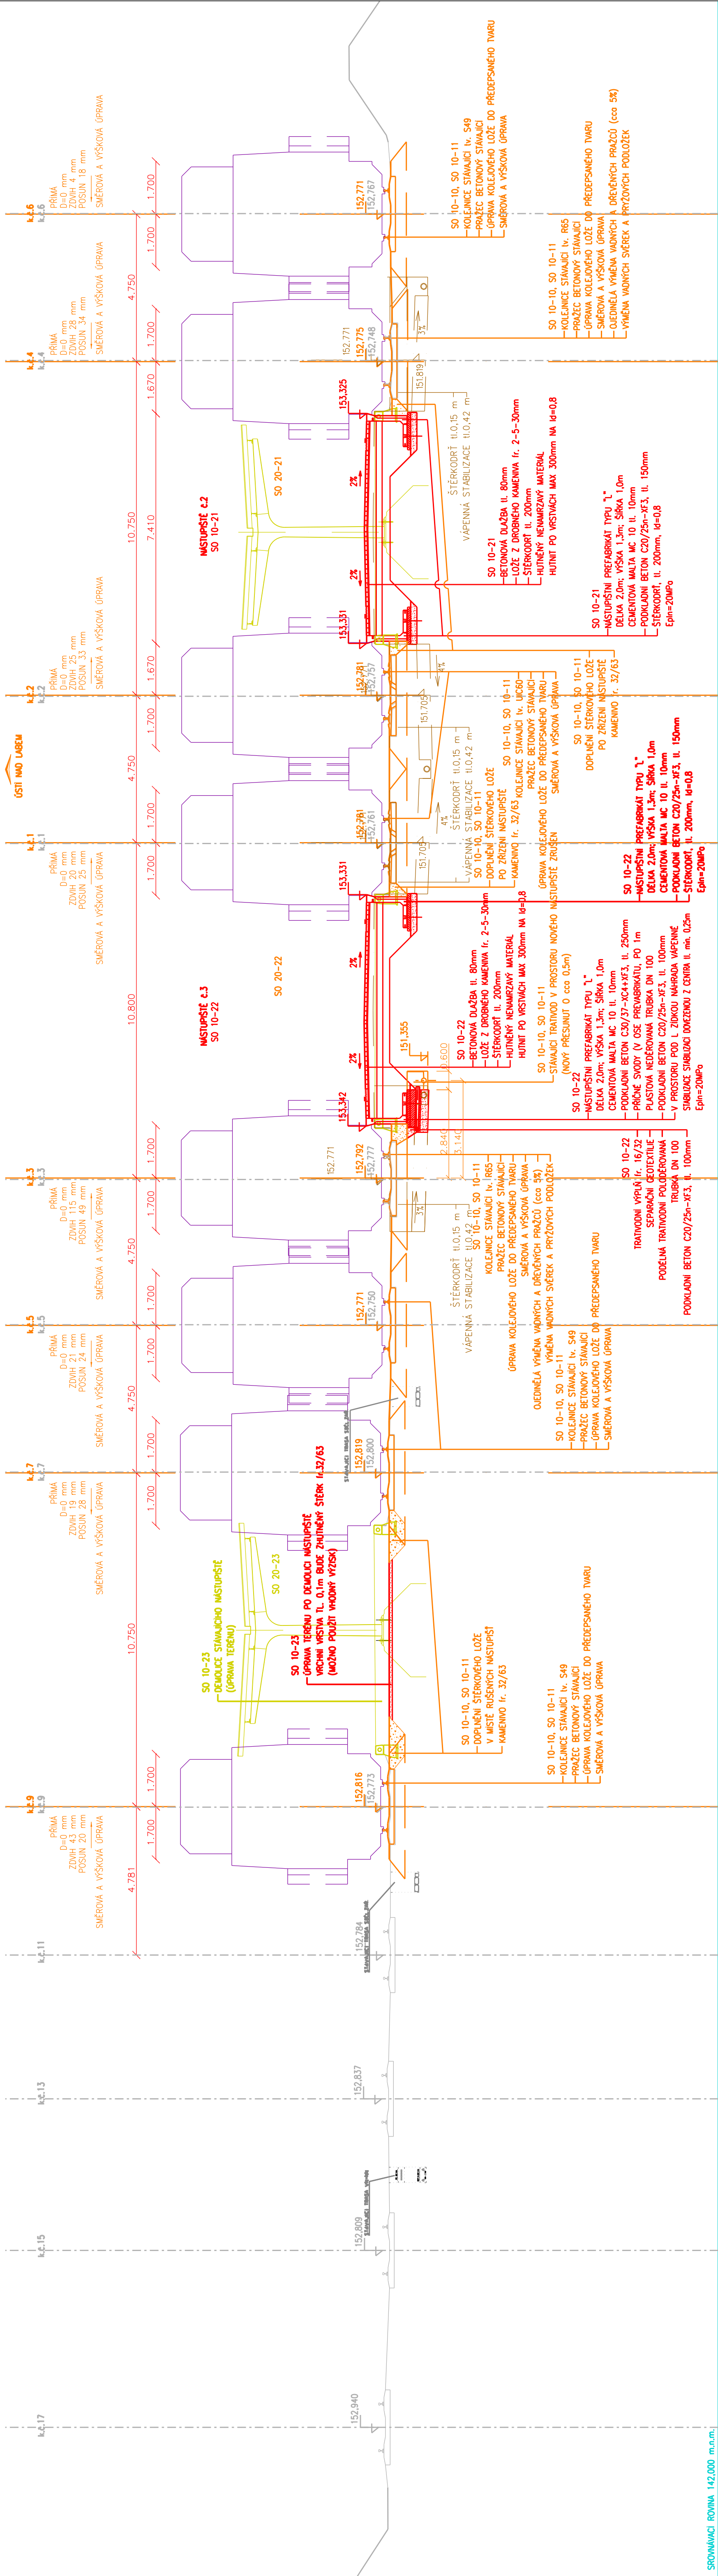

SOVNÁČNÍ ROVINA 142,000 m.n.m.

SO 10-20

ČÁST E.1.2

VÝŠKOVÝ SYSTÉM Bvp		SOUŘADNICOVÝ SYSTÉM S-JTSK	
Číslo změny:	Obsah změny:	Číslo změny:	Datum změny:
01	-	-	-
02	-	-	-
03	-	-	-

Objednatel:

SZDC
Správa železniční dopravní cesty

Správa železniční dopravní cesty, s.o.
Dlážděná 1003/7, 110 00 Praha 1
Slavební správa západ
Sokolovská 278/1955, 190 00 Praha 9

SUDOP PRAHA
SUDOP EU a.s.
Olšanská 1a, 130 00 Praha 1
IČ: 252 000 000
E-mail: info@sudopeu.cz

SUDOP EU
Olšanská 1a, 130 00 Praha 1
IČ: 252 000 000
E-mail: info@sudopeu.cz

Zpracovatel části:

SUDOP EU
Olšanská 1a, 130 00 Praha 1
IČ: 252 000 000
E-mail: info@sudopeu.cz

Hlavní inženýr projektu:

ING. PETR VIDLÁK

Garant profese:

ING. PETR VIDLÁK

Středisko:

PROJEKTOVÉ STŘEDISKO ÚSTÍ NAD LABEM

Vedoucí střediska:

Ing. Petr Vidlák

Vypracoval:

Ing. Petr Vidlák

Kontroloval:

Ing. Jana Ptáčková

Název akce:	Číslo smlouvy:
REKONSTRUKCE NÁSTUPIŠTĚ A ZŘÍZENÍ BEZBARIÉROVÝCH PŘÍSTUPŮ V ŽST. LOVOVICE	17-030,640
Název PS/SS:	Projektový stupeň:
STAVEBNÍ ČÁST - NÁSTUPIŠTĚ SO 10-20 Nástupišť č.1	DSP
Název přílohy:	Datum:
	04 / 2021
	Číslo části:
	E.1.2
	Měřítko:
	1 : 100
	Počet formátů:
	5 x A4
	Číslo přílohy:
	5.5