




PODÉLNÝ ŘEZ E-E' M1:50  
PRODLOUŽENÍ PODCHODU  
STAVEBNÍ POSTUP 1A

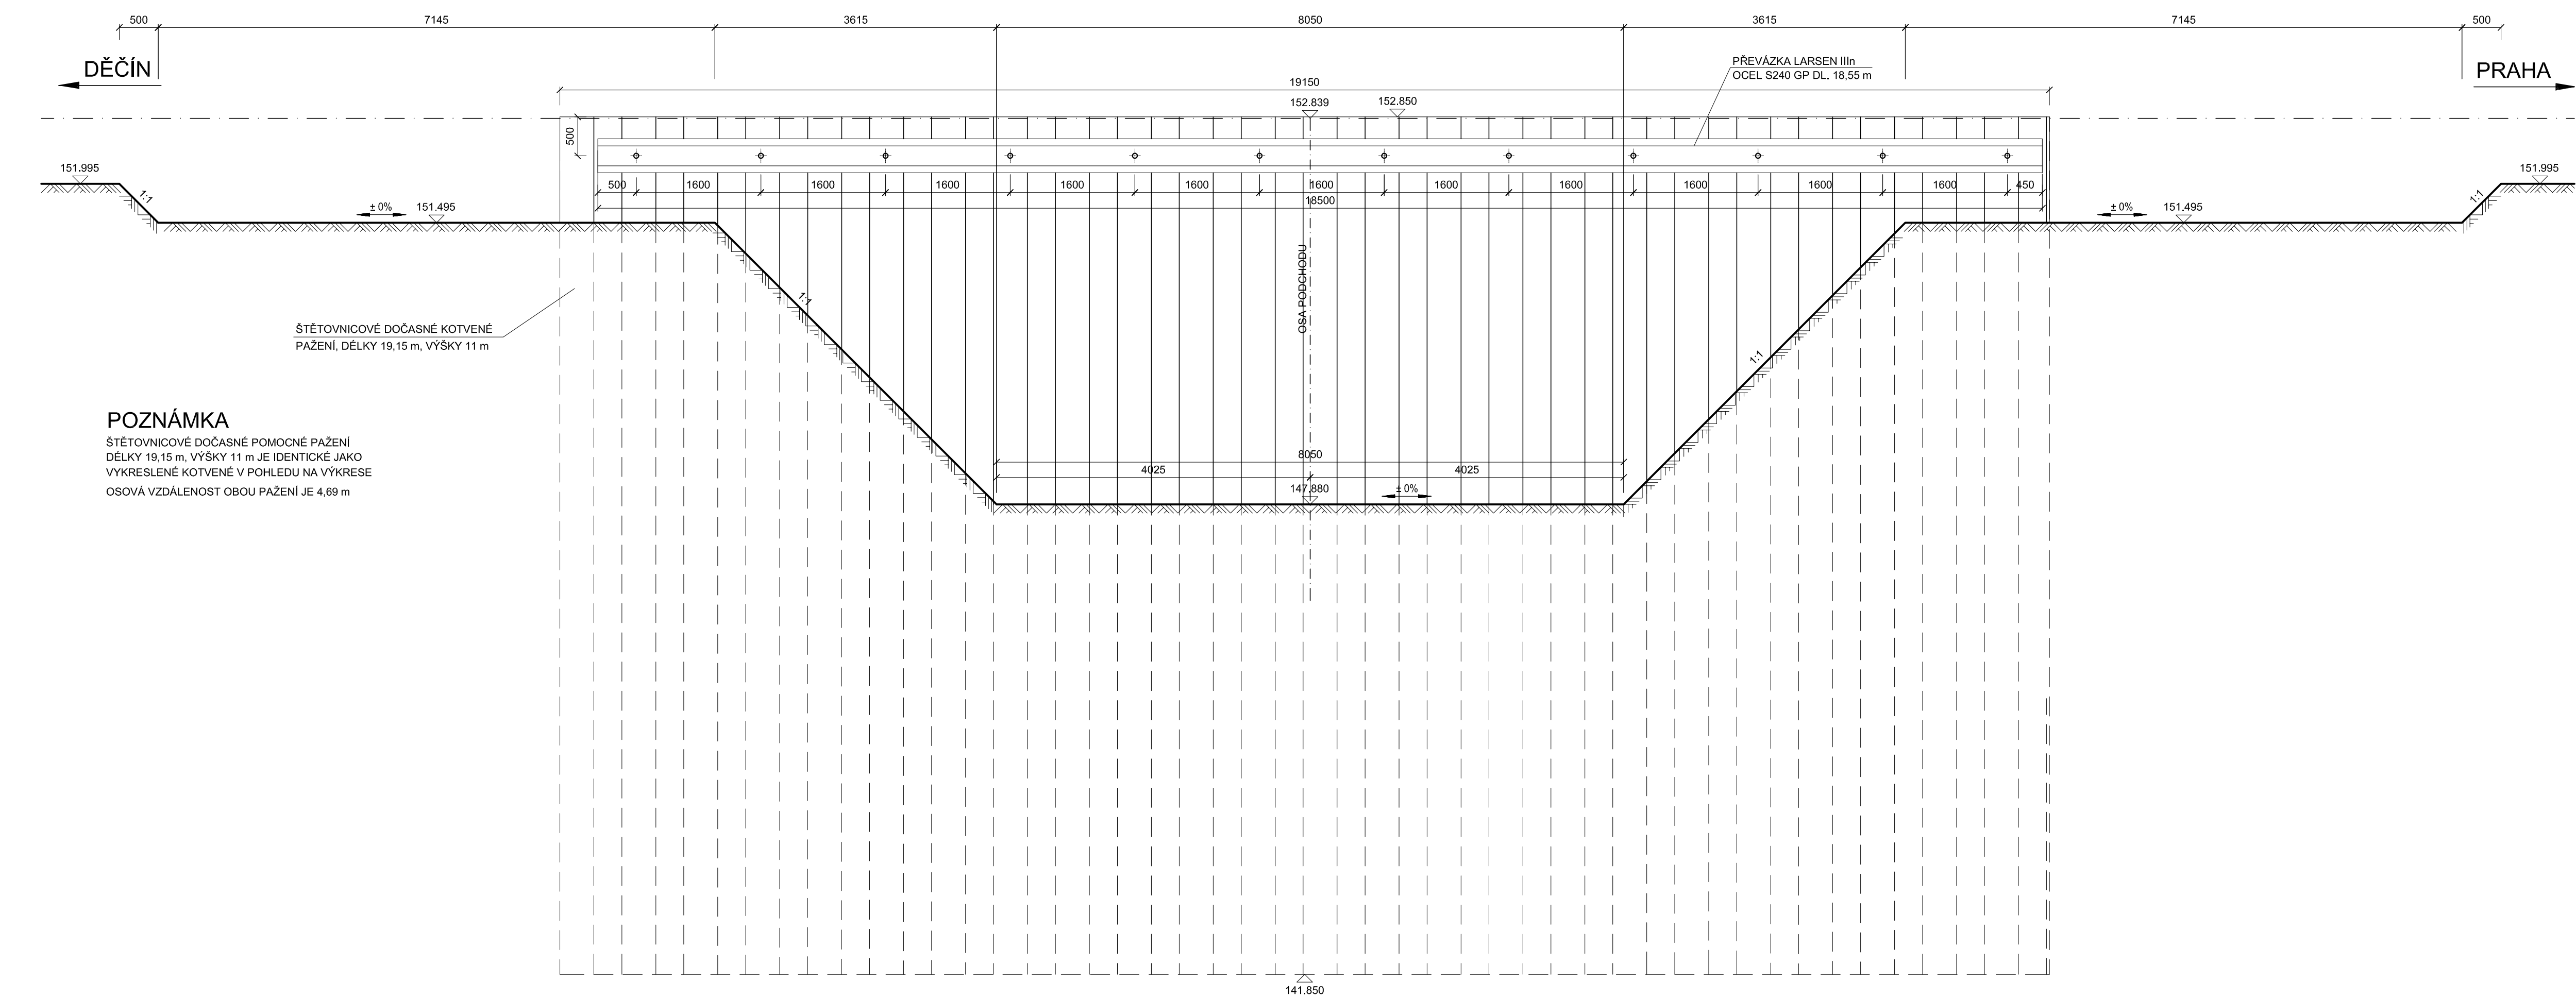

ŘEZ 3-3 M1:50

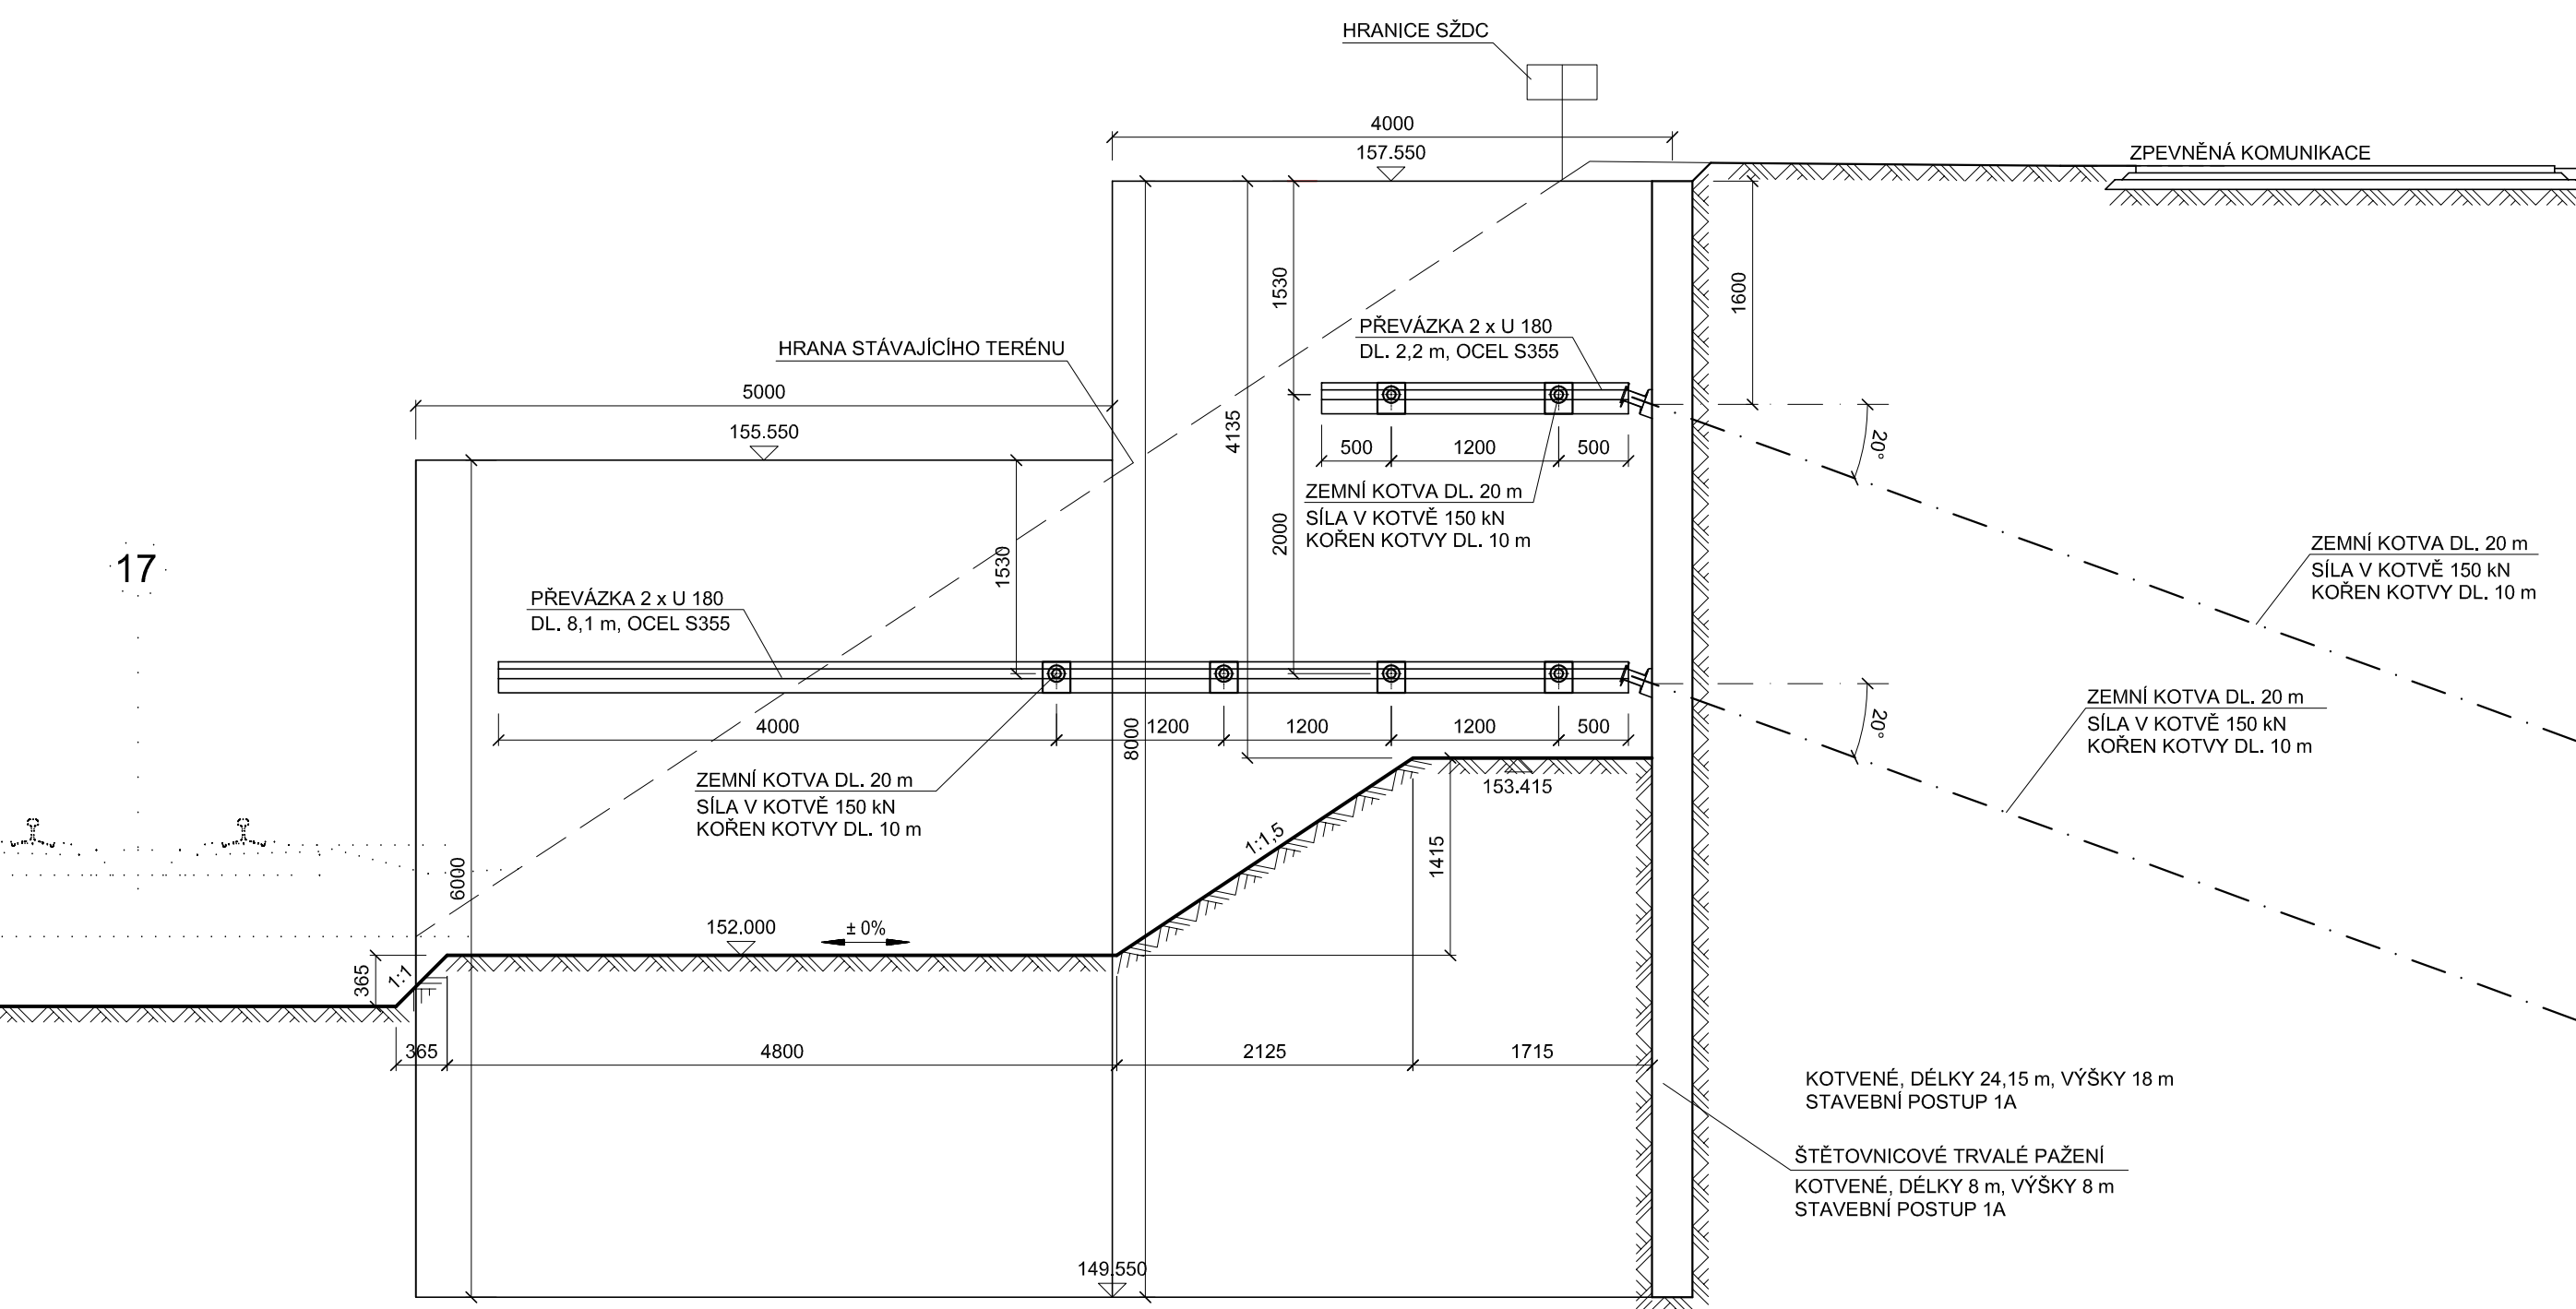

PŘÍČNÝ ŘEZ 2-2 M1:50

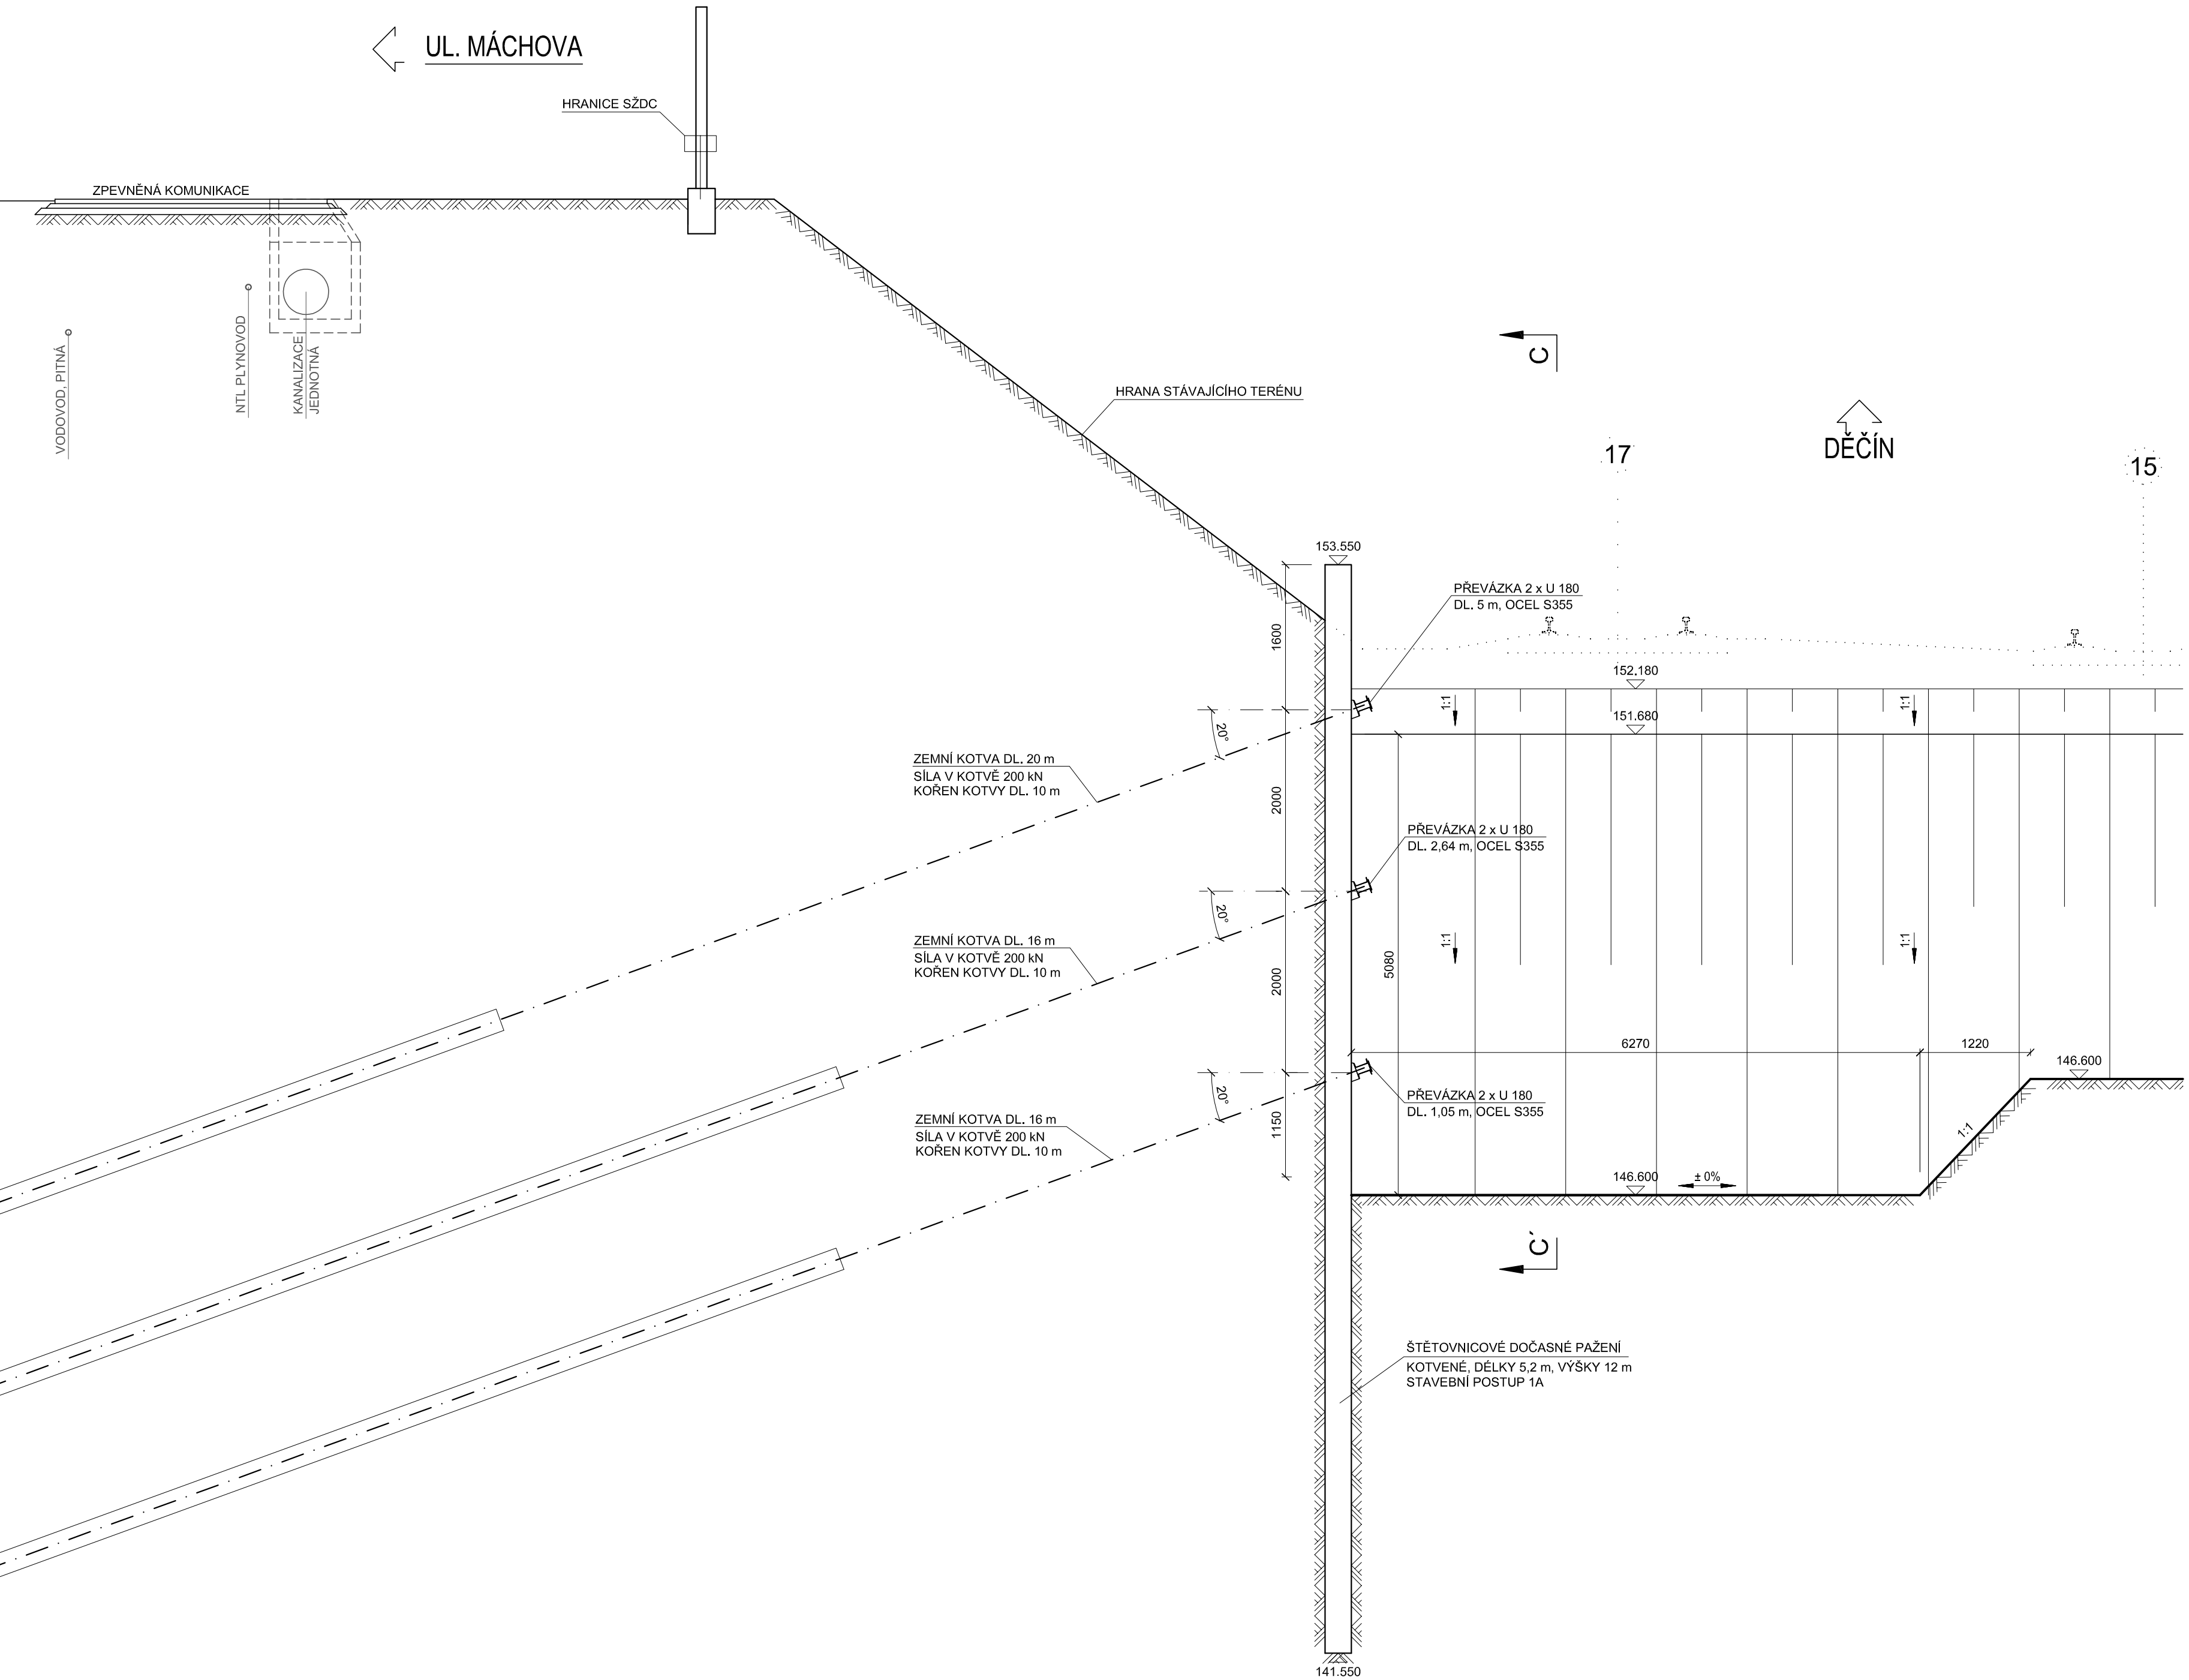



EVROPSKÁ UNIE  
Evropské strukturální a investiční fondy  
Operační program doprava



Ministerstvo dopravy  
Státní fond dopravní infrastruktury

## SO 10 41

### ČÁST E.1.4

VÝŠKOVÝ SYSTÉM BpV      SOUŘADNICOVÝ SYSTÉM S-JTSK

Číslo změny:	Obsah změny:	Datum změny:
01	-	-
02	-	-
03	-	-

Objednatel: Správa Státního dopravního úřadu, s.p.  
Dřážďanská 103/37, 110 00 Praha 1

Stavební správa železniční dopravní cesty, s.p.  
Sokolovská 278/1955, 190 00 Praha 9

Správa Státního dopravního úřadu, s.p.  
Dřážďanská 103/37, 110 00 Praha 1

Stavební správa železniční dopravní cesty, s.p.  
Sokolovská 278/1955, 190 00 Praha 9

SUDOP PRAHA

SUDOP EU a.s.  
Olšanská 1a, 130 80 Praha 1  
Tel.: +420 237 094 305  
E-mail: info@sudopeu.cz

H-PRO GEO s.r.o.  
Nerudova 1022/16, 412 01 Litoměřice  
Tel.: +420 475 210 726  
E-mail: projekce@h-progeo.cz  
Zastupitelská adresa:  
Dulce 39, 400 01 Lázně nad Ještěmkem

Hlavní inženýr projektu:  
ING. PETR VIDLÁK  
Garant profese:  
-

Vedoucí střediska: LUDĚK KAREŠ

Odpovědný projektant: JAROSLAV ZAVADIL, DIS.

Vypracoval: JAROSLAV ZAVADIL, DIS.

Kontroloval: ZLATA BRADÁČOVÁ, DIS.

Název akce: REKONSTRUKCE NÁSTUPÍŠTĚ A ZŘÍZENÍ BEZBARIÉROVÝCH PŘÍSTUPŮ V ŽST. LOVOSICE

Číslo smlouvy: 17-030.640

Projektový stupeň: DSP

Datum: 04 / 2019

Stavební část - MOSTY, PROPUSTKY A ZDI  
SO 10 41 Prodloužení podchodu v km 495,102

Číslo části: E.1.4

Název přílohy: VÝKRES VÝKOPŮ A PAŽENÍ STAVEBNÍ POSTUP 1a - ŘEZ E-E' A 2-2 A 3-3

Číslo přílohy: 5.4