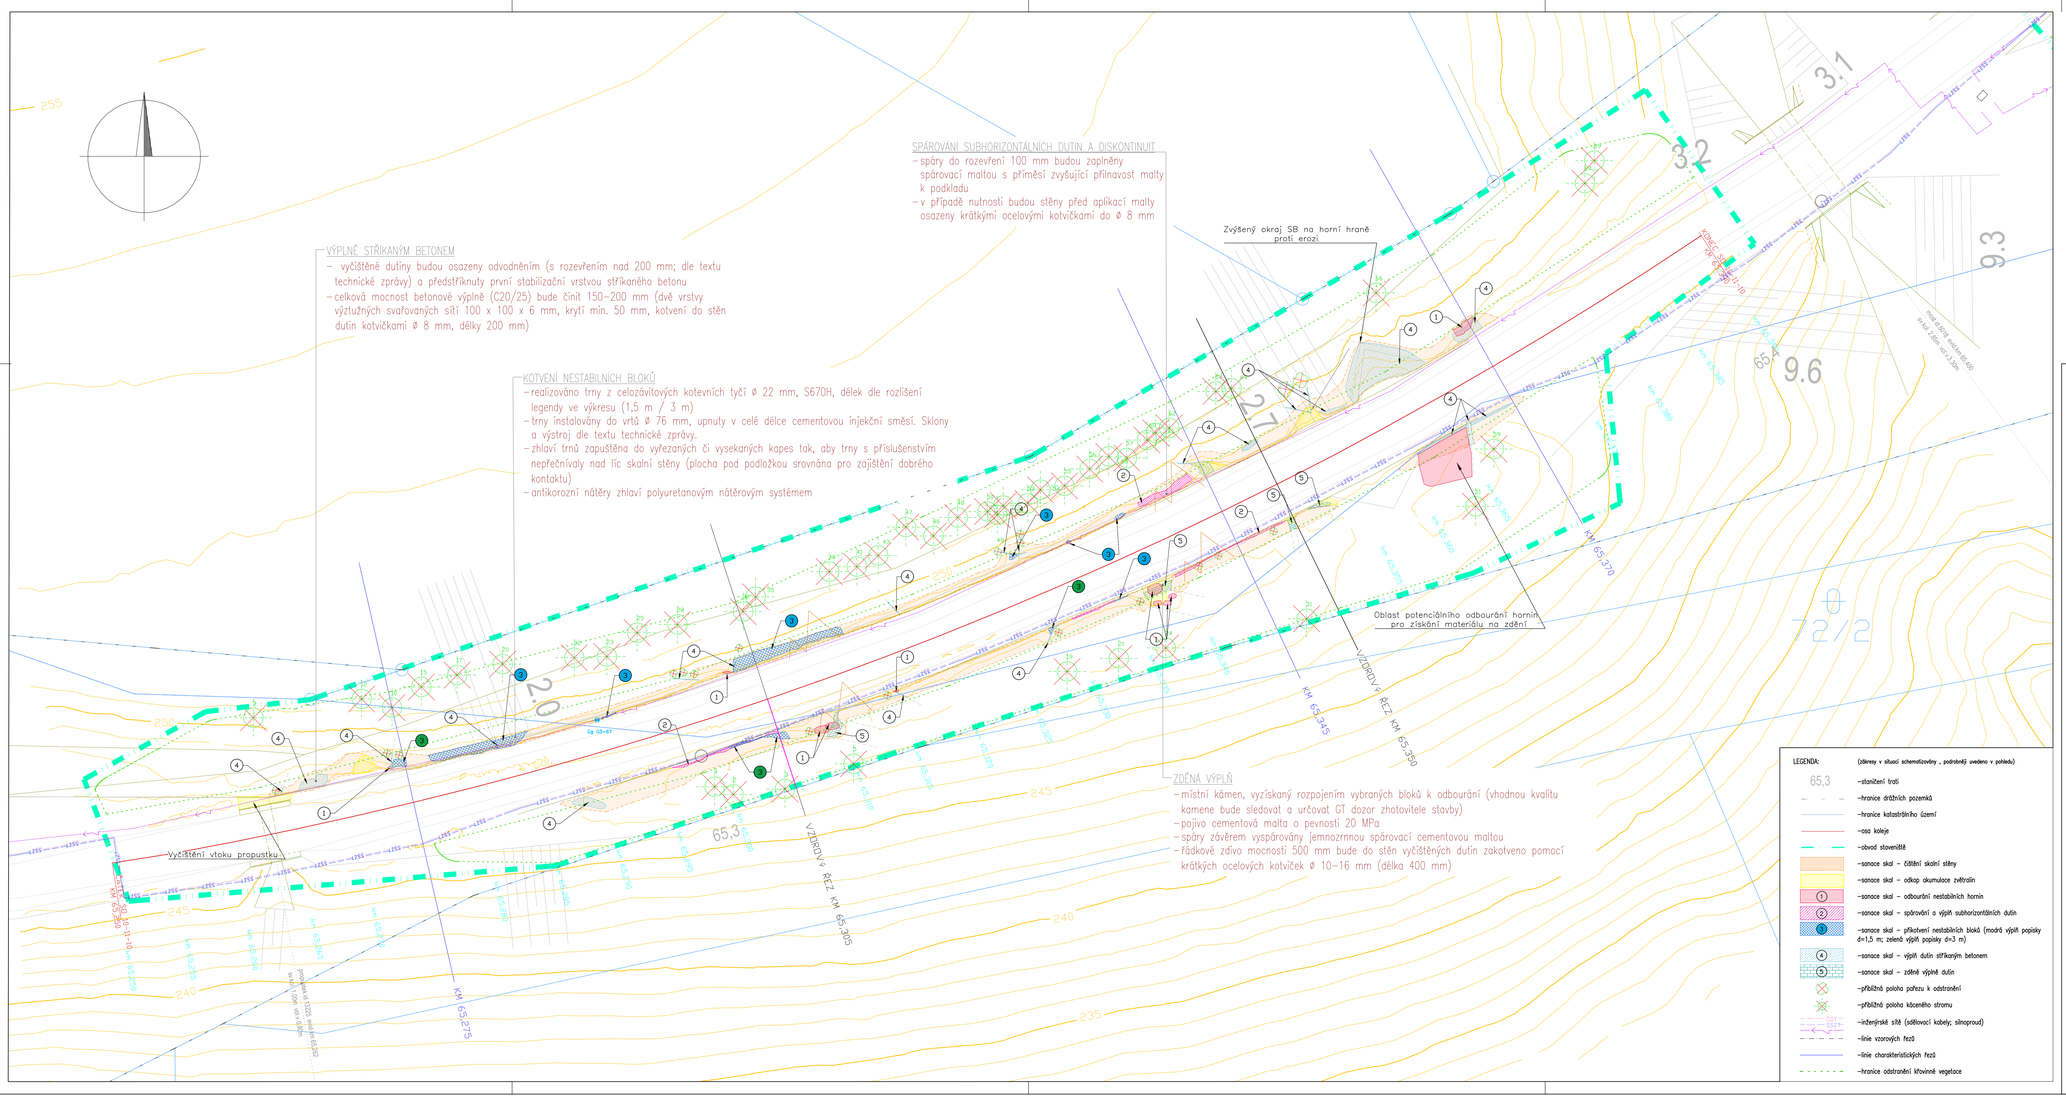
SPÁROVÁNÍ SUBHORIZONTÁLNÍCH DUTIN A DISKONTINUIT
– spáry do rozevření 100 mm budou zaplněny spárovací maltou s příměsí zvyšující přilnavost malty k podkladu
– v případě nutnosti budou stěny před aplikací malty osazeny krátkými ocelovými kotvičkami do ∅ 8 mm
VÝPLNĚ STŘÍKANÝM BETONEM
– vyčištěné dutiny budou osazeny odvodněním (s rozevřením nad 200 mm; dle textu technické zprávy) a předstříknuty první stabilizační vrstvou stříkaného betonu
– celková mocnost betonové výplně (C20/25) bude činit 150–200 mm (dvě vrstvy výztužných svařovaných sítí 100 x 100 x 6 mm, krytí min. 50 mm, kotvení do stěn dutin kotvičkami ∅ 8 mm, délky 200 mm)
KOTVENÍ NESTABILNÍCH BLOKŮ
– realizováno trny z celozávitových kotevních tyčí ∅ 22 mm, S670H, délek dle rozlišení legendy ve výkresu (1,5 m / 3 m)
– trny instalovány do vrtů ∅ 76 mm, upnuty v celé délce cementovou injekční směsí. Sklony a výstroj dle textu technické zprávy.
– zhlaví trnů zapuštěna do vyřezaných či vysekaných kapes tak, aby trny s příslušenstvím nepřečnívaly nad líc skalní stěny (plocha pod podložkou srovnána pro zajištění dobrého kontaktu)
– antikorozní nátěry zhlaví polyuretanovým nátěrovým systémem
Zvýšený okraj SB na horní hraně proti erozi
Oblast potenciálního odbourání hornin pro získání materiálu na zdění
ZDĚNÁ VÝPLŇ
– místní kámen, vyzískaný rozpojením vybraných bloků k odbourání (vhodnou kvalitu kamene bude sledovat a určovat GT dozor zhotovitele stavby)
– pojivo cementová malta o pevnosti 20 MPa
– spáry závěrem vyspárovány jemnozrnnou spárovací cementovou maltou
– řádkové zdivo mocnosti 500 mm bude do stěn vyčištěných dutin zakotveno pomocí krátkých ocelových kotviček ∅ 10–16 mm (délka 400 mm)
Vyčištění vtoku propustku
VZDROVÝ ŘEZ KM 65.305
VZDROVÝ ŘEZ KM 65.350
KM 65.345
KM 65.370
KM 65.275
KM 65.250
