



STÁVAJÍCÍ STAV

PŮDORYS PROPUSTKU

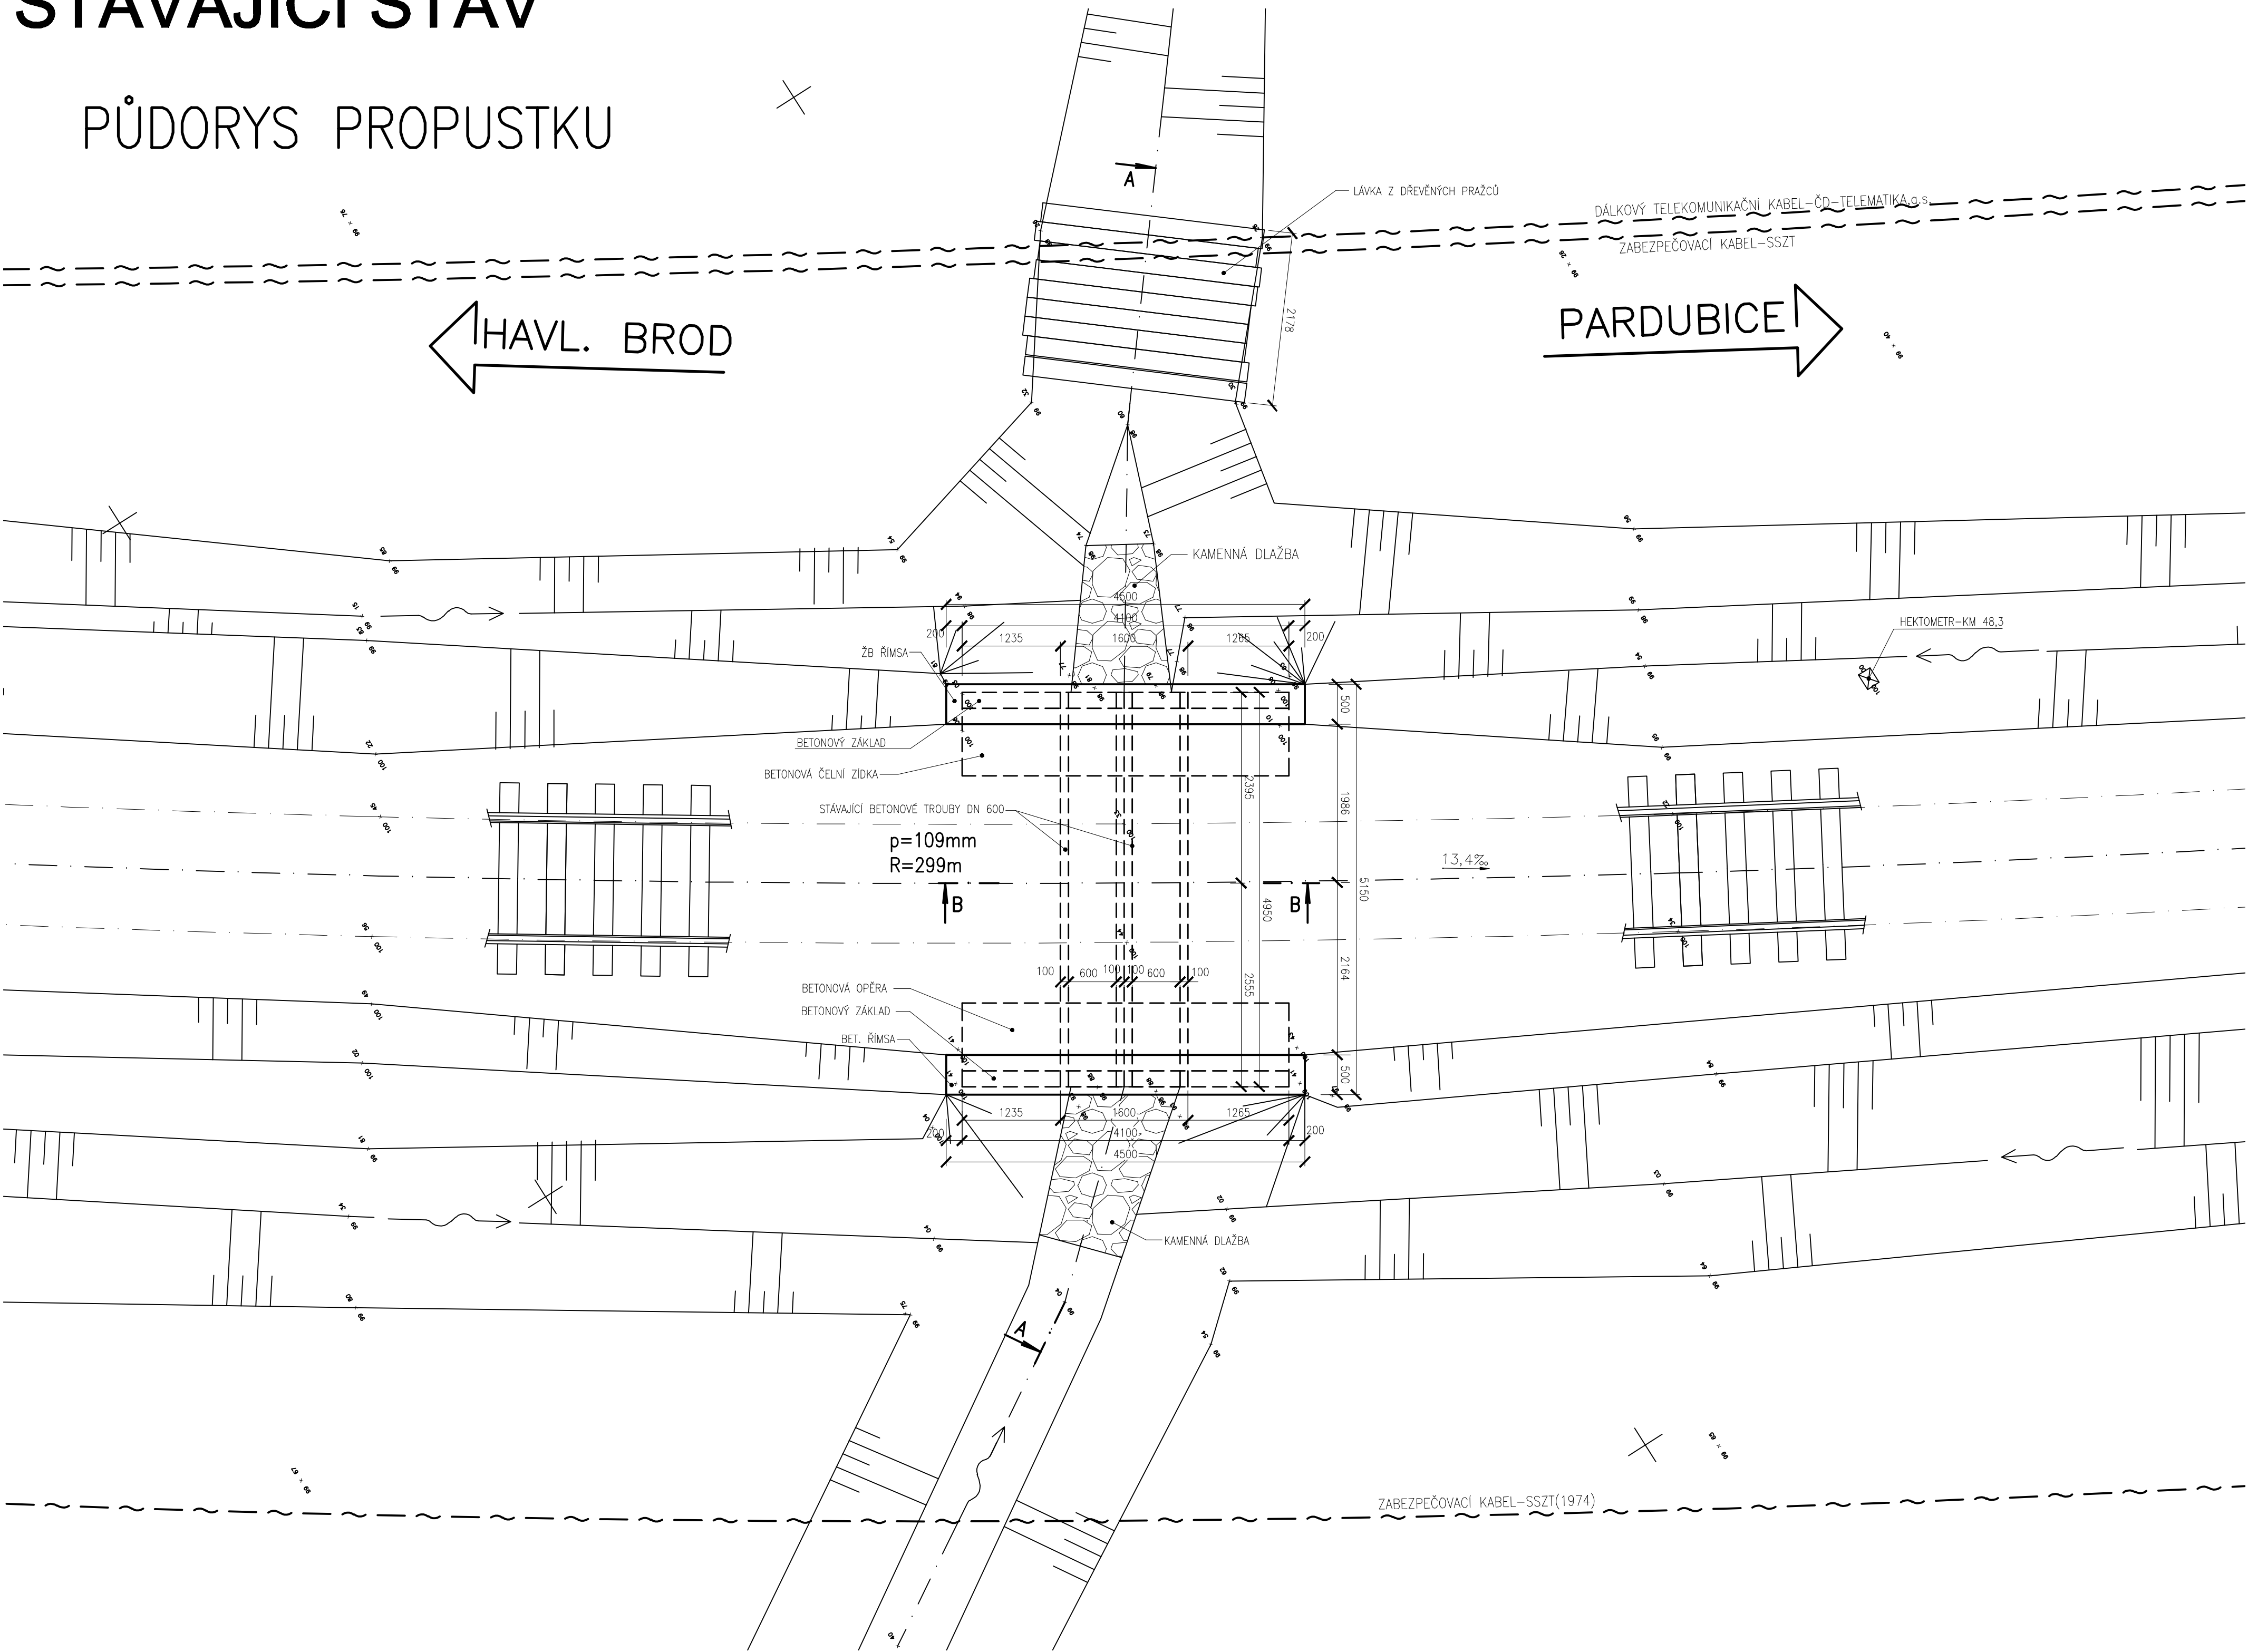


PODÉLNÝ ŘEZ B-B

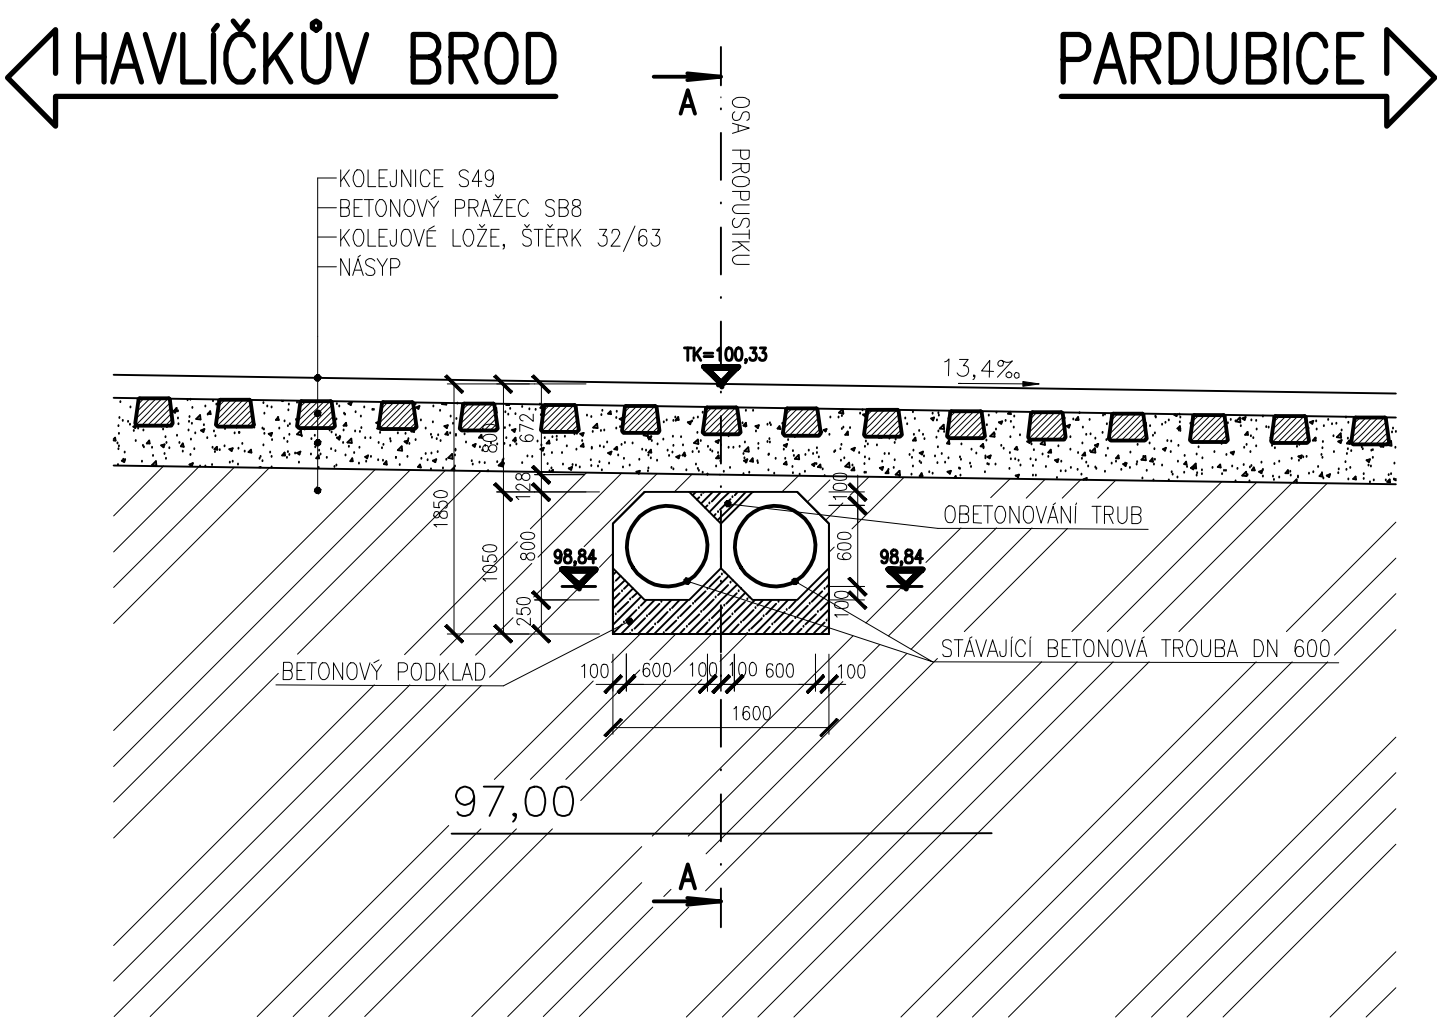

LEGENDA

- ČD-TELEMATIKA, a.s.
- ČD-SPRÁVA SDĚLOVACÍ A ZABEZPEČOVACÍ TECHNIKY

PŘÍČNÝ ŘEZ A-A

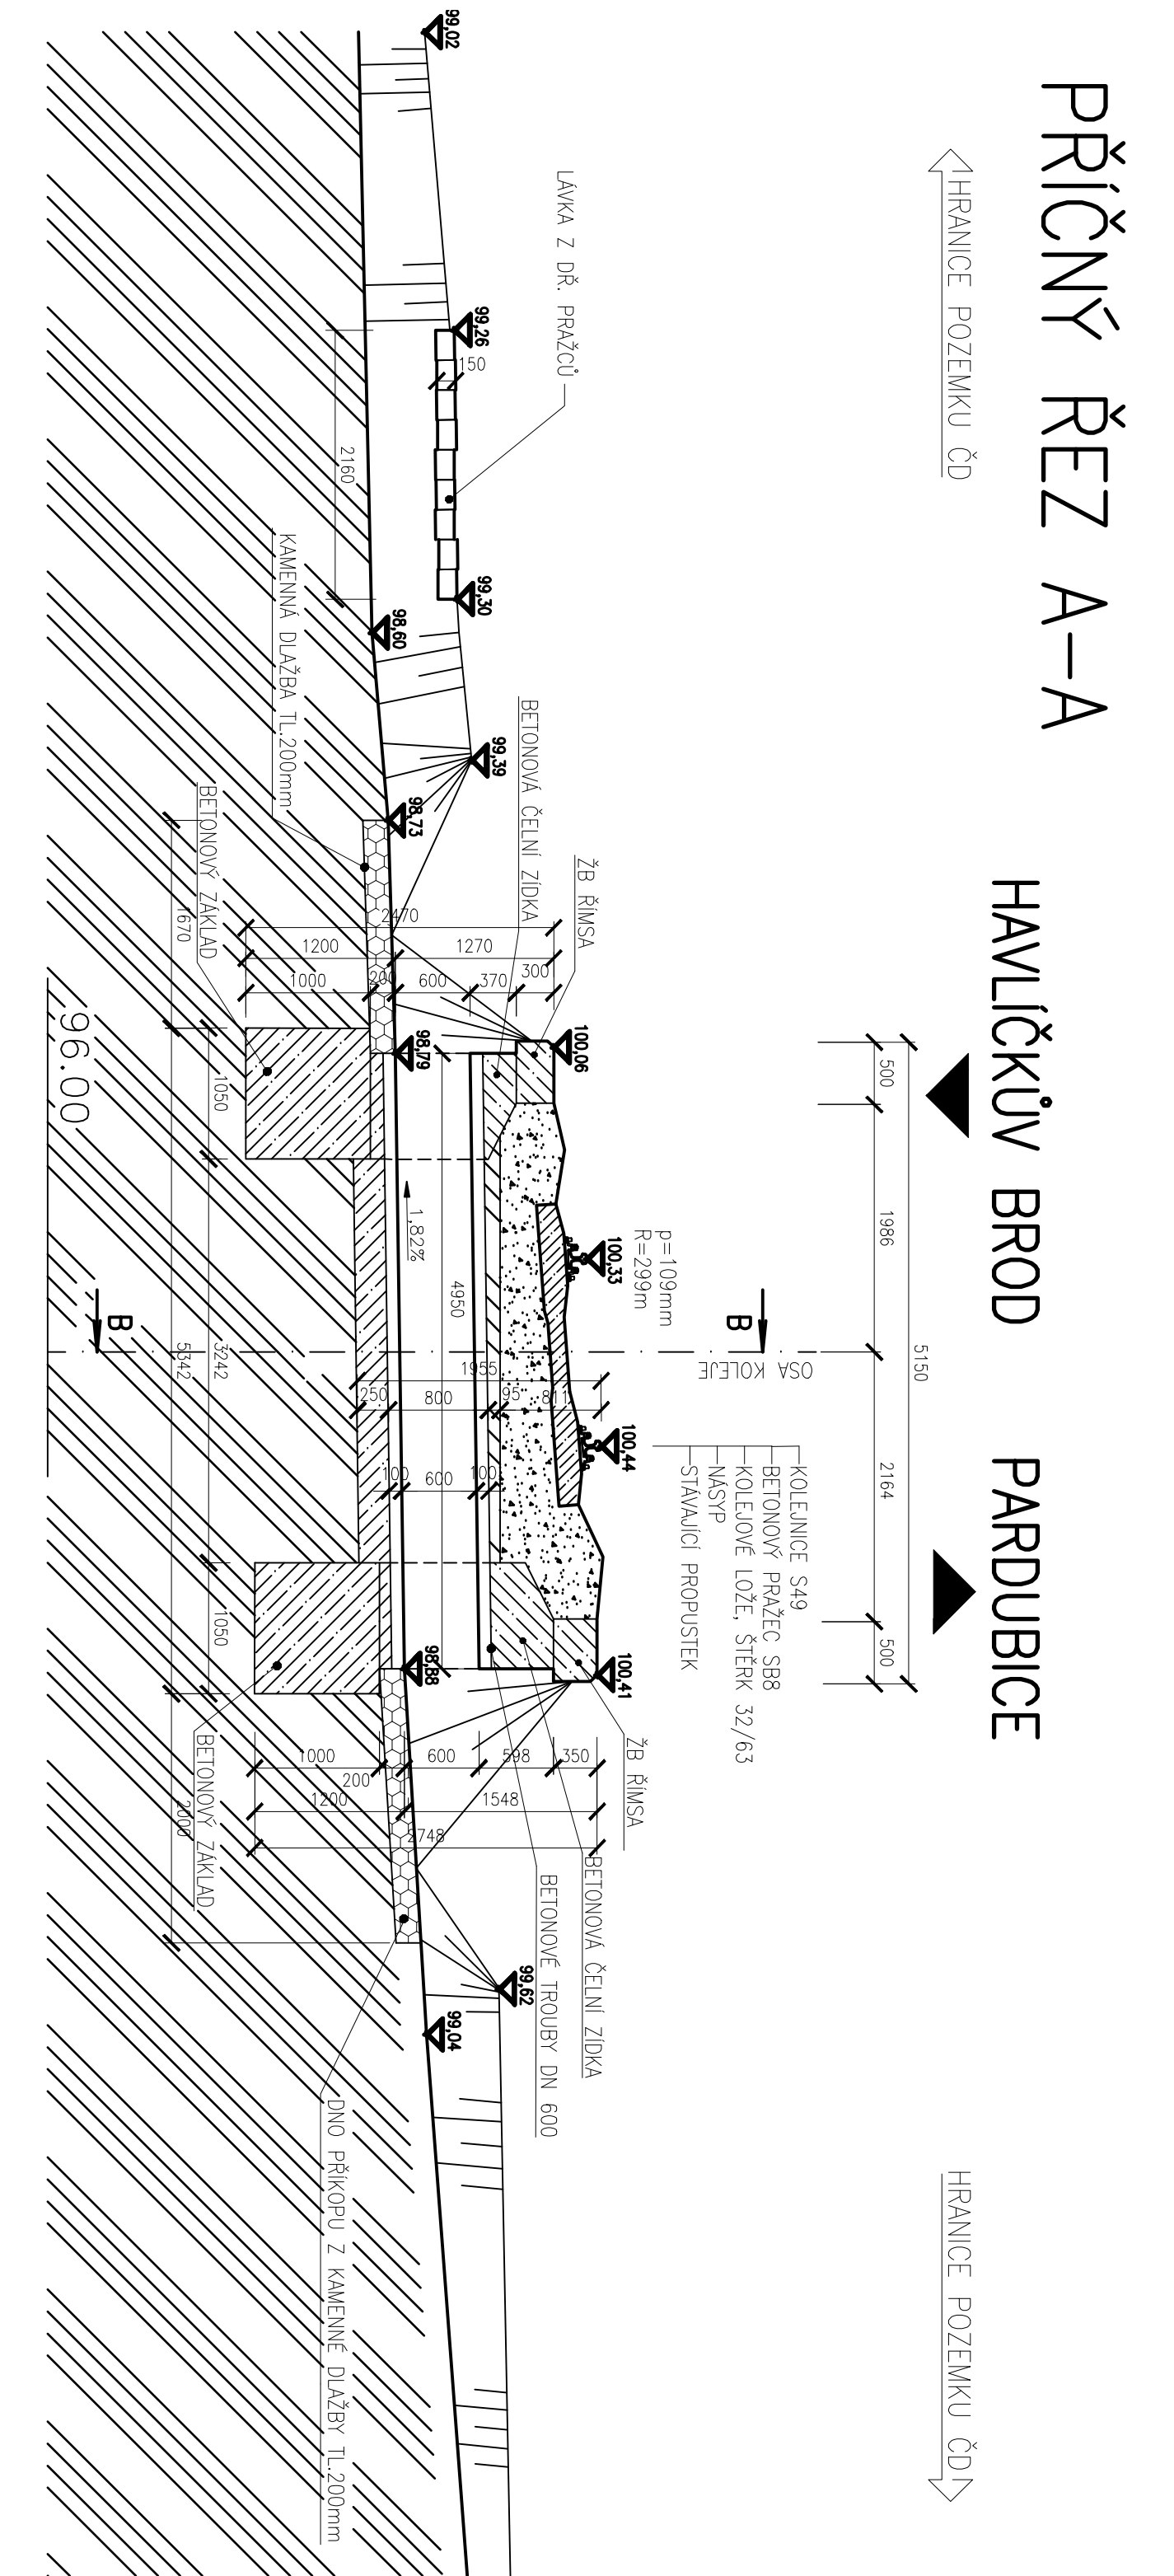

TŮ: HAVLÍČKŮV BROD-PARDUBICE
DŮ: HLINSKO V ČECHÁCH-SKUTEČ

SOUŘADNÝ SYSTÉM: MÍSTNÍ
VÝŠKOVÝ SYSTÉM: MÍSTNÍ

OZNÁMENÍ				DATUM	PODPIS
HIP					
ZODP. PROJEKTANT					
ING. MARTIN VAŠÁK					
VYPRACOVAL					
JAN ROPEK					
KONTROLOVAL					
ING. MARTIN VAŠÁK					
INVESTOR: ČESKÉ DRÁHY a.s., SDC PARDUBICE, NÁM. PERNERA 217, 500 01 PARDUBICE					
KVAL. PARDUBICKÝ					
MÍST. HLINSKO					
KONTAKT: POKŘIVOV					
STAVBA:					
PŘESTAVBA PROPUSTKU V KM 48,288					
TRATI HAVLÍČKŮV BROD - PARDUBICE					
PŘÍLOHA:					
STÁVAJÍCÍ STAV					
FORMÁT					
8 x A4					
DATUM					
BŘEZEN 2007					
STUPEŇ					
RDS					
ČÍSLO ZAK.					
2008083					
MĚŘITVO					
1:50					
Číslo výkresu:					
E.1.4.2					