

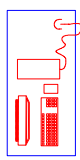


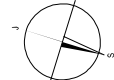

**WYSVĚTLIVKY:**

- reproduktor ventiloj, snáňový
- Elektrolašćení rozvodná krabice
- ČIKY 2x1,5
- ISO - Informační systém pro ostěňud
- ROZ - rozlašćení systém
- datový metalický kabel

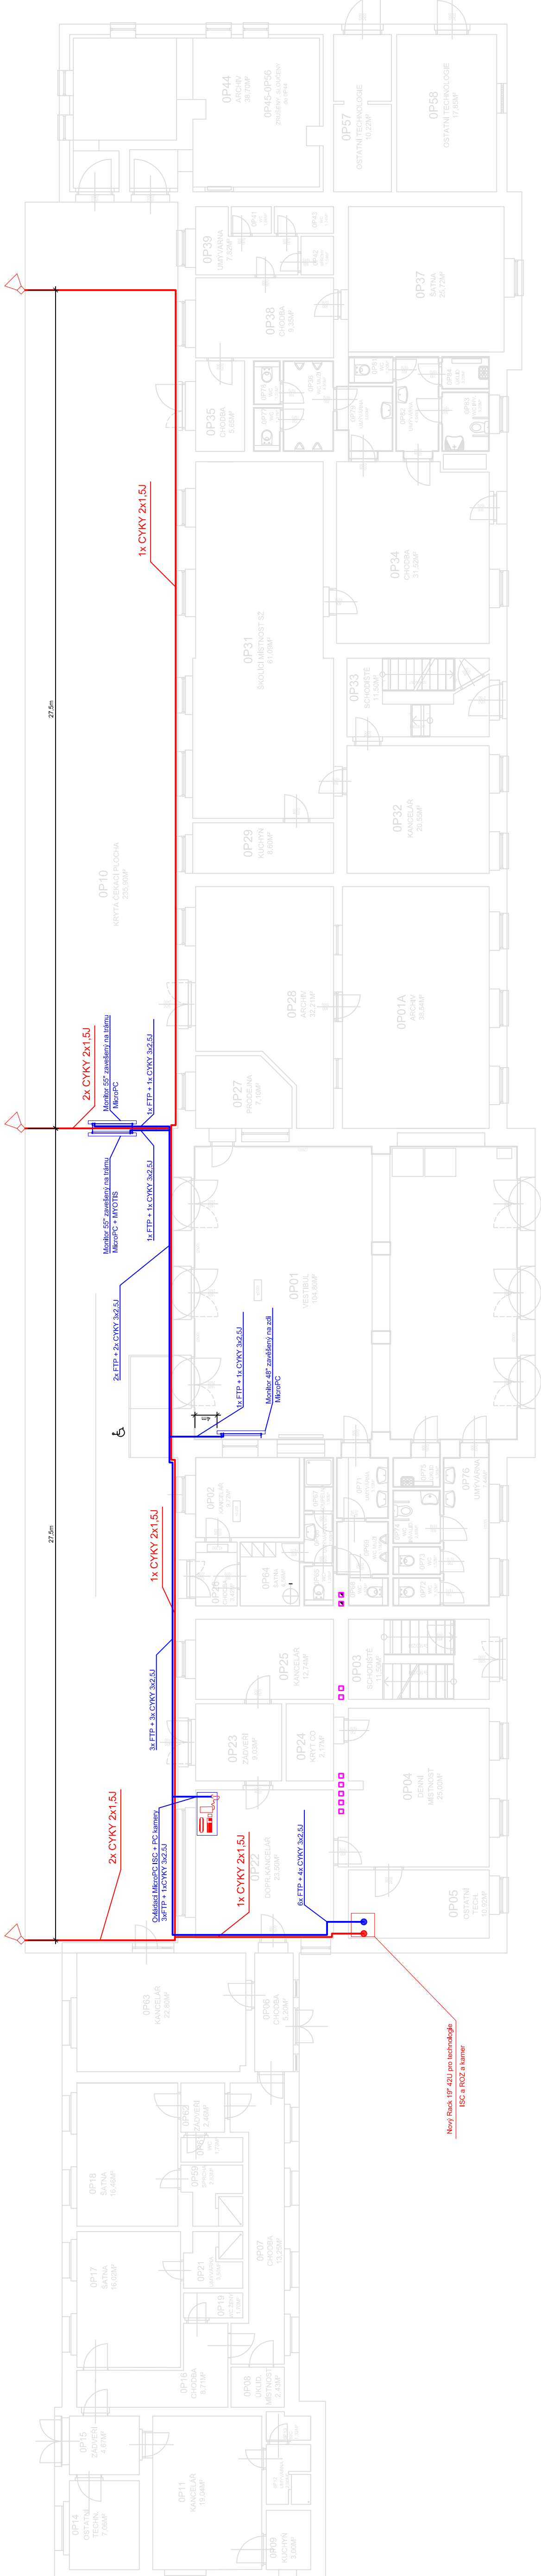

Stůl s microPC pro ovládání ISC a ROZ



|  |                    |  |        |
|--|--------------------|--|--------|
| 5. změny   | Základní informace | Datum  | Podpis |
| <div>Objednatel</div> <div><div><div><div>Správa železnic, s.p.</div><div>Obhospodářská 1386/31, 400 03 Ústí n.L.</div><div>SPS OR Ústí nad Labem</div></div></div></div> |                    | <div><div><div><div>Správa železnic, s.p.</div><div>Obhospodářská 1386/31, 400 03 Ústí n.L.</div><div>SPS OR Ústí nad Labem</div></div></div></div> |        |
| <div>Návrh</div> <div><div><div><div>Tomáš Trešňák</div><div>Lukáš Knoch</div><div>Tomáš Tešňák</div><div>Jaromír Babička</div></div></div></div>  |                    | <div><div><div><div>09/2022</div><div>PS</div><div>5 x A4</div><div>Příloha</div></div><div><div>Datum</div><div>Formát</div><div>Část</div></div></div></div>   |        |
| <div>Nový informační a rozhlasový systém</div>   |                    | <div><div><div><div>09/2022</div><div>PS</div><div>5 x A4</div><div>Příloha</div></div><div><div>Datum</div><div>Formát</div><div>Část</div></div></div></div>   |        |