


3. NP

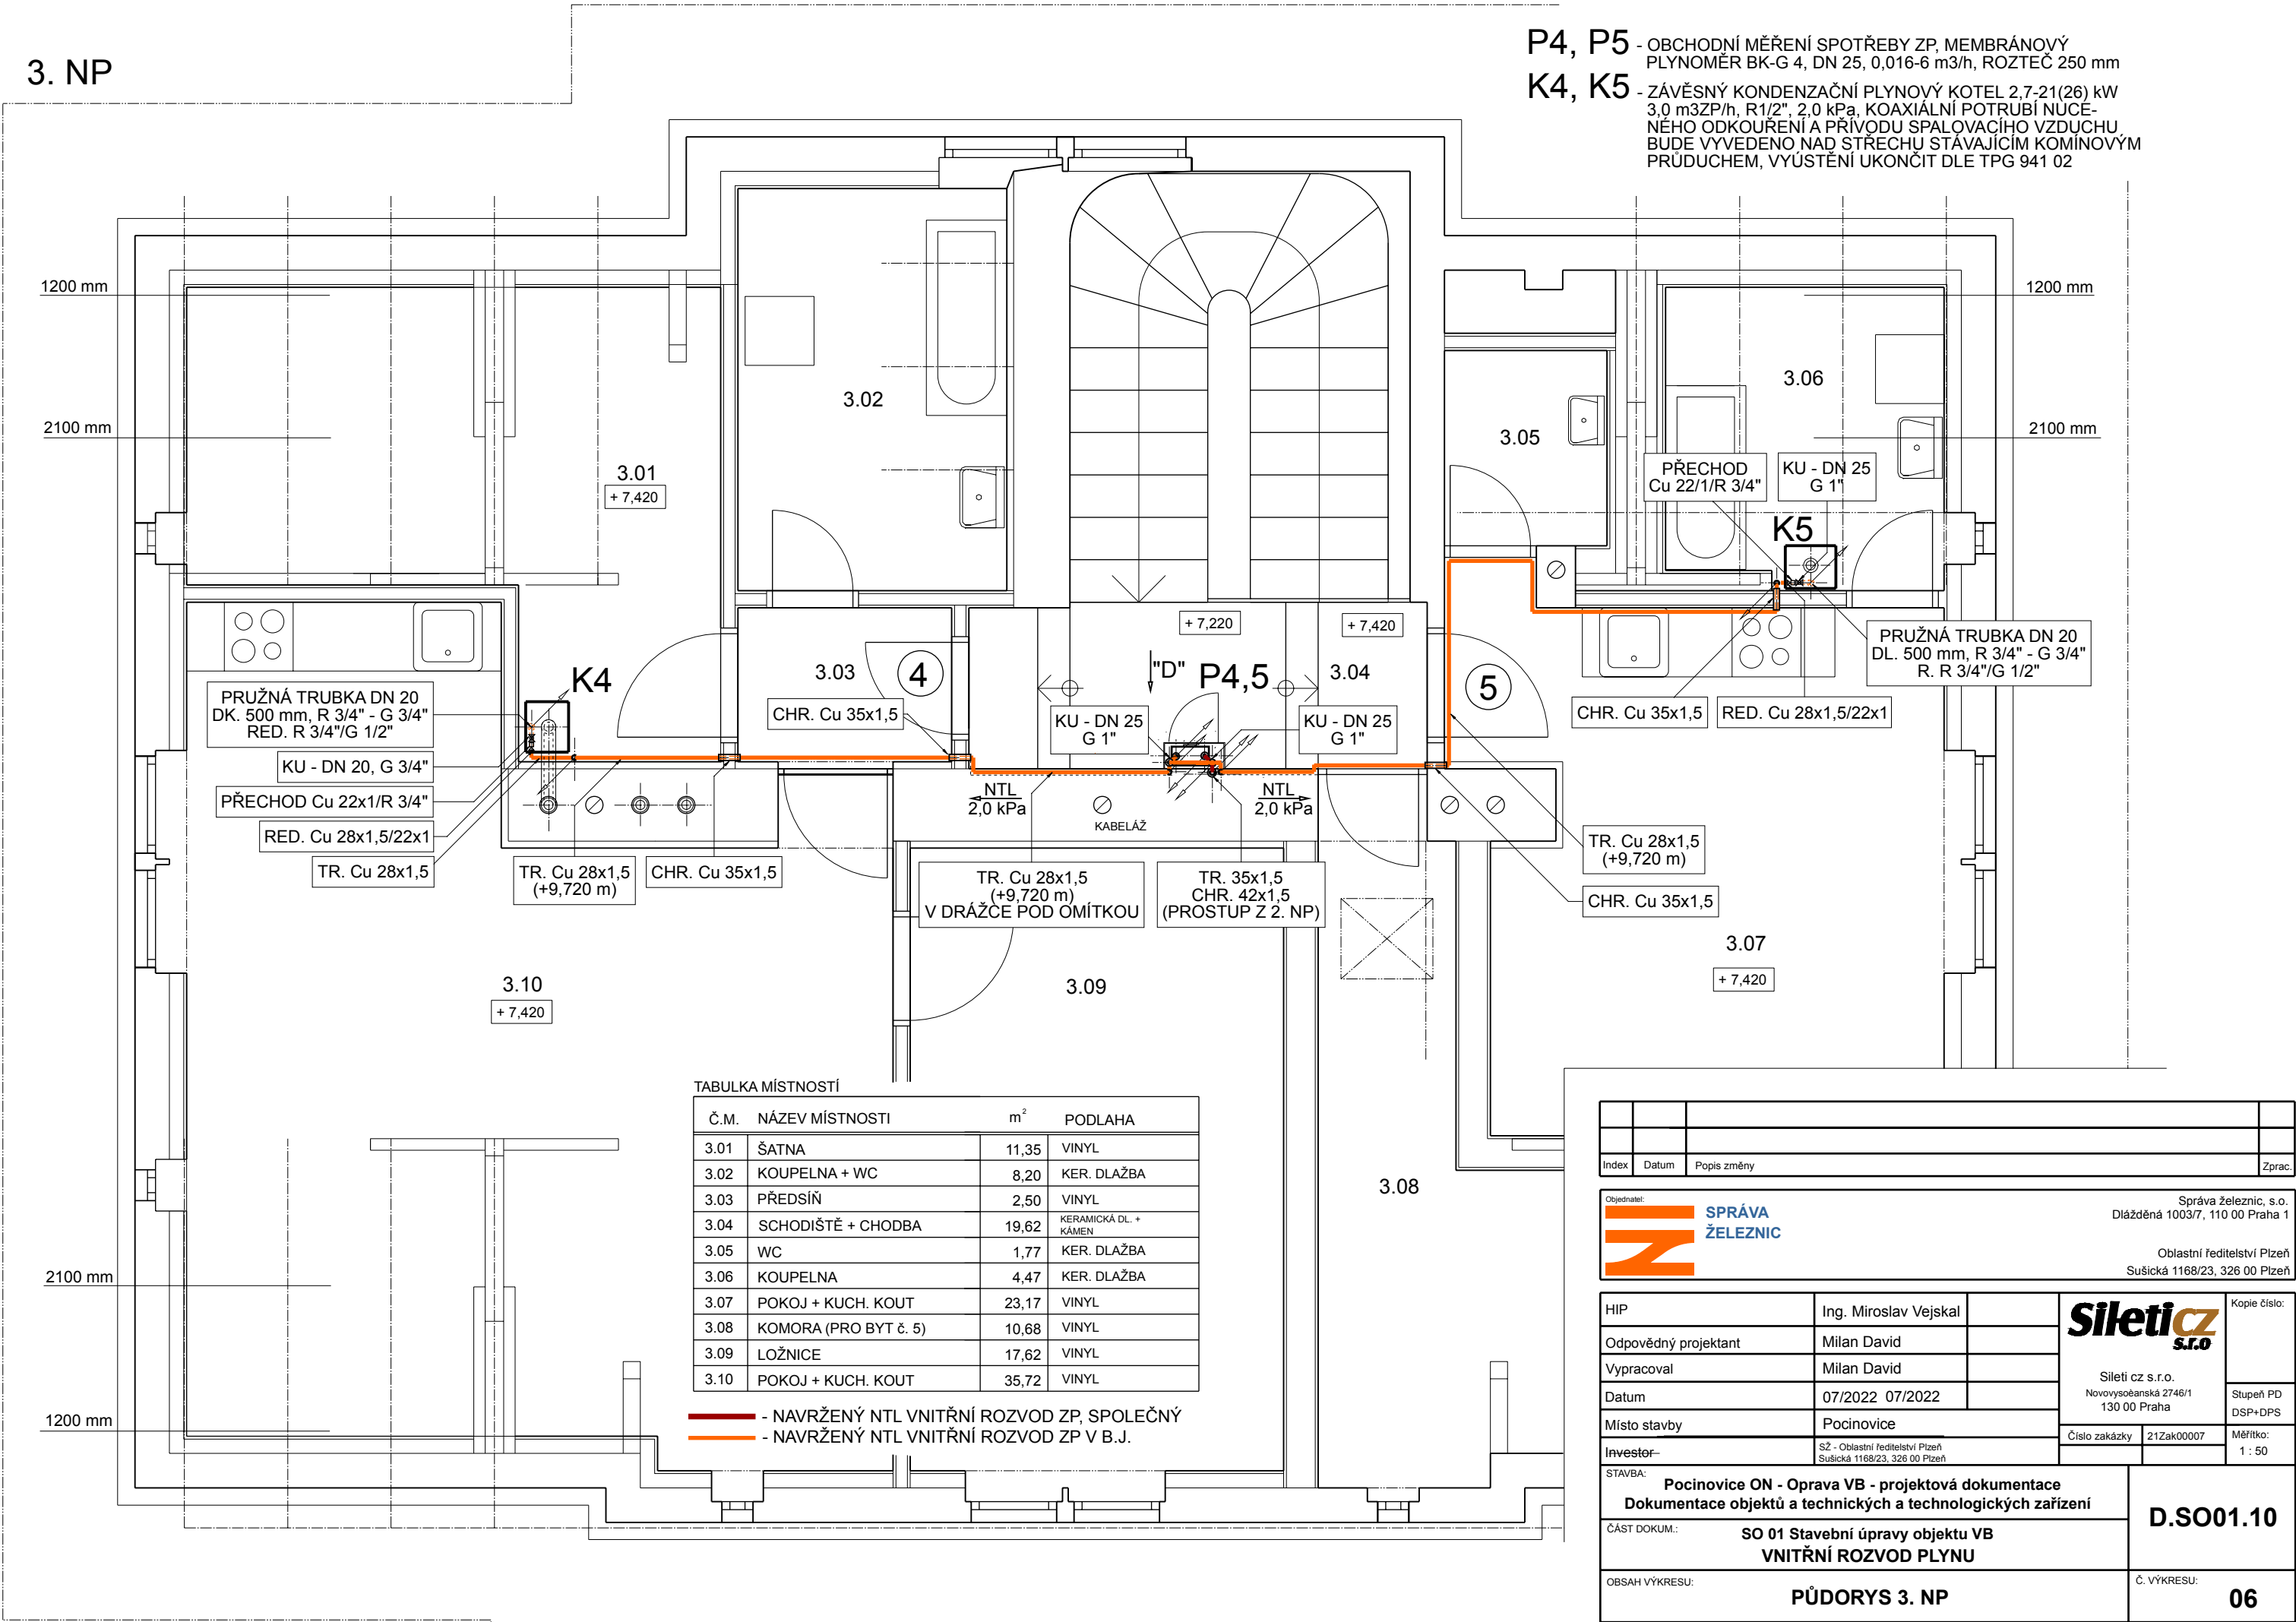

P4, P5 - OBCHODNÍ MĚŘENÍ SPOTŘEBY ZP, MEMBRÁNOVÝ PLYNOMĚR BK-G 4, DN 25, 0,016-6 m3/h, ROZTEČ 250 mm
K4, K5 - ZÁVĚSNÝ KONDENZAČNÍ PLYNOVÝ KOTEL 2,7-21(26) kW 3,0 m3ZP/h, R1/2", 2,0 kPa, KOAXIÁLNÍ POTRUBÍ NUČENÉHO ODKOURENÍ A PŘÍVODU SPALOVACÍHO VZDUCHU BUDE VYVEDENO NAD STŘECHU STÁVAJÍCÍM KOMINOVÝM PRŮDUCHEM, VYÚSTĚNÍ UKONČIT DLE TPG 941 02

TABULKA MÍSTNOSTÍ

Č.M.	NÁZEV MÍSTNOSTI	m ²	PODLAHA
3.01	ŠATNA	11,35	VINYL
3.02	KOUPELNA + WC	8,20	KER. DLAŽBA
3.03	PŘEDSÍŇ	2,50	VINYL
3.04	SCHODIŠTĚ + CHODBA	19,62	KERAMICKÁ DL. + KÁMEN
3.05	WC	1,77	KER. DLAŽBA
3.06	KOUPELNA	4,47	KER. DLAŽBA
3.07	POKOJ + KUCH. KOUT	23,17	VINYL
3.08	KOMORA (PRO BYT č. 5)	10,68	VINYL
3.09	LOŽNICE	17,62	VINYL
3.10	POKOJ + KUCH. KOUT	35,72	VINYL

— - NAVRŽENÝ NTL VNITŘNÍ ROZVOD ZP, SPOLEČNÝ
— - NAVRŽENÝ NTL VNITŘNÍ ROZVOD ZP V B.J.

Index	Datum	Popis změny	Zprac.

Objednatel:
SPRÁVA ŽELEZNIC

Správa železnic, s.o.
Dlážděná 1003/7, 110 00 Praha 1

Oblastní ředitelství Plzeň
Sušická 1168/23, 326 00 Plzeň

HIP	Ing. Miroslav Vejskal	Sileti.cz s.r.o. Novovysočanská 2746/1 130 00 Praha Číslo zakázky 21Zak00007 Měřítka: 1 : 50	Kopie číslo: Stupeň PD DSP+DPS
Odpovědný projektant	Milan David		
Vypracoval	Milan David		
Datum	07/2022 07/2022		
Místo stavby	Pocinovice	Investor: SŽ - Oblastní ředitelství Plzeň Sušická 1168/23, 326 00 Plzeň	
STAVBA: Pocinovice ON - Oprava VB - projektová dokumentace Dokumentace objektů a technických a technologických zařízení			D.SO01.10
ČÁST DOKUM.: SO 01 Stavební úpravy objektu VB VNITŘNÍ ROZVOD PLYNU			
OBSAH VÝKRESU: PŮDORYS 3. NP			Č. VÝKRESU: 06